


PRZEKRÓJ PIONOWY PRZEZ OGRODZENIE SYSTEMOWE

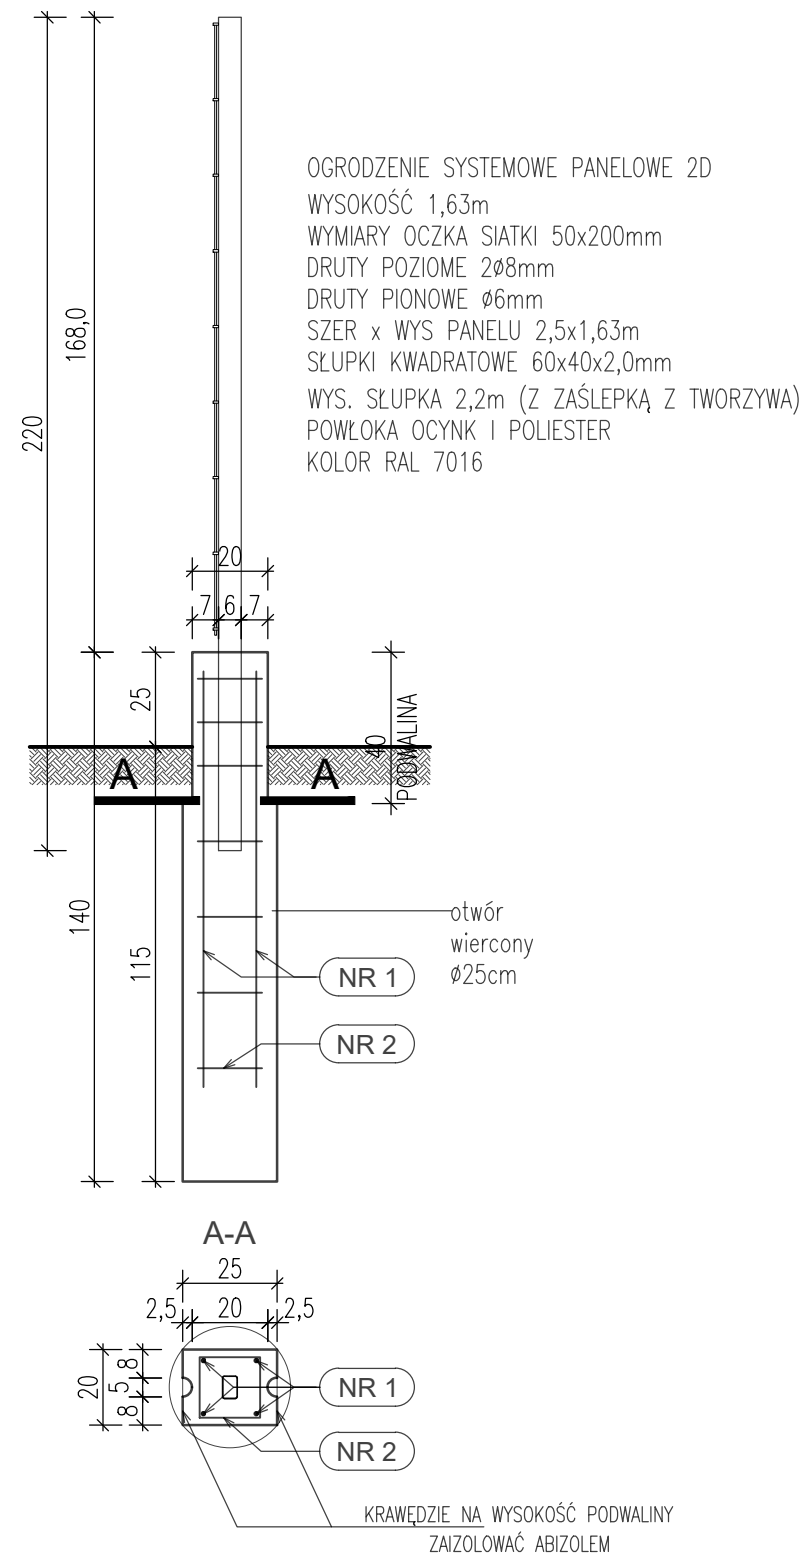

- UWAGI:
- | | |
|--------------------------------|-----------|
| - ILOŚĆ SŁUPKÓW 60x40x2 | - 121szt. |
| - ILOŚĆ PRZĘSEŁ(PANELI) | - 114szt. |
| - ILOŚĆ BETONU | - 36m³ |
| - ILOŚĆ STALI ZBROJENIOWEJ | - 1,55t |
| - FURTKA | - 1szt. |
| - BRAMA PRZESUWNA AUTOMATYCZNA | - 1szt. |

BIURO
ARCHITEKT
KACZMARCZYK

PRZEDMIOT RYSUNKU

19

DETAL OGRODZENIA SYSTEMOWEGO 04-015

SKALA

1:50

KOD

2501/ A

BRANŽA

ARCHITEKTURA

STADIUM

PROJ. TECHNICZNY

PROJEKTANT

S P R A W D Z A J Ą C Y

IMIĘ I NAZWISKO, SPECJALNOŚĆ, NR UPRAWNIEŃ, PODPIS

mgr inż. arch. SYLWIA BARTOSZEWSKA
UPRAWNIENIA NR 32/LOIA/07

mgr inż. arch. ANDRZEJ KACZMARCZYK
UPRAWNIENIA NR 212/89 B-B

UZGODNIENIA

DATA	.06.2026	INDEKS A
------	----------	----------

NAZWA OBIEKTU
BUDOWLANEGO

REMONT I PRZEBUDOWA BUDYNKÓW DYREKCJI BPN WRAZ Z INFRASTRUKTURĄ ZEWNĘTRZNĄ

Ten plan jest moją intelektualną własnością. Zmianie, kopiowanie, i przekazywanie go osobom trzecim bez mojej zgody jest prawnie zabronione.