


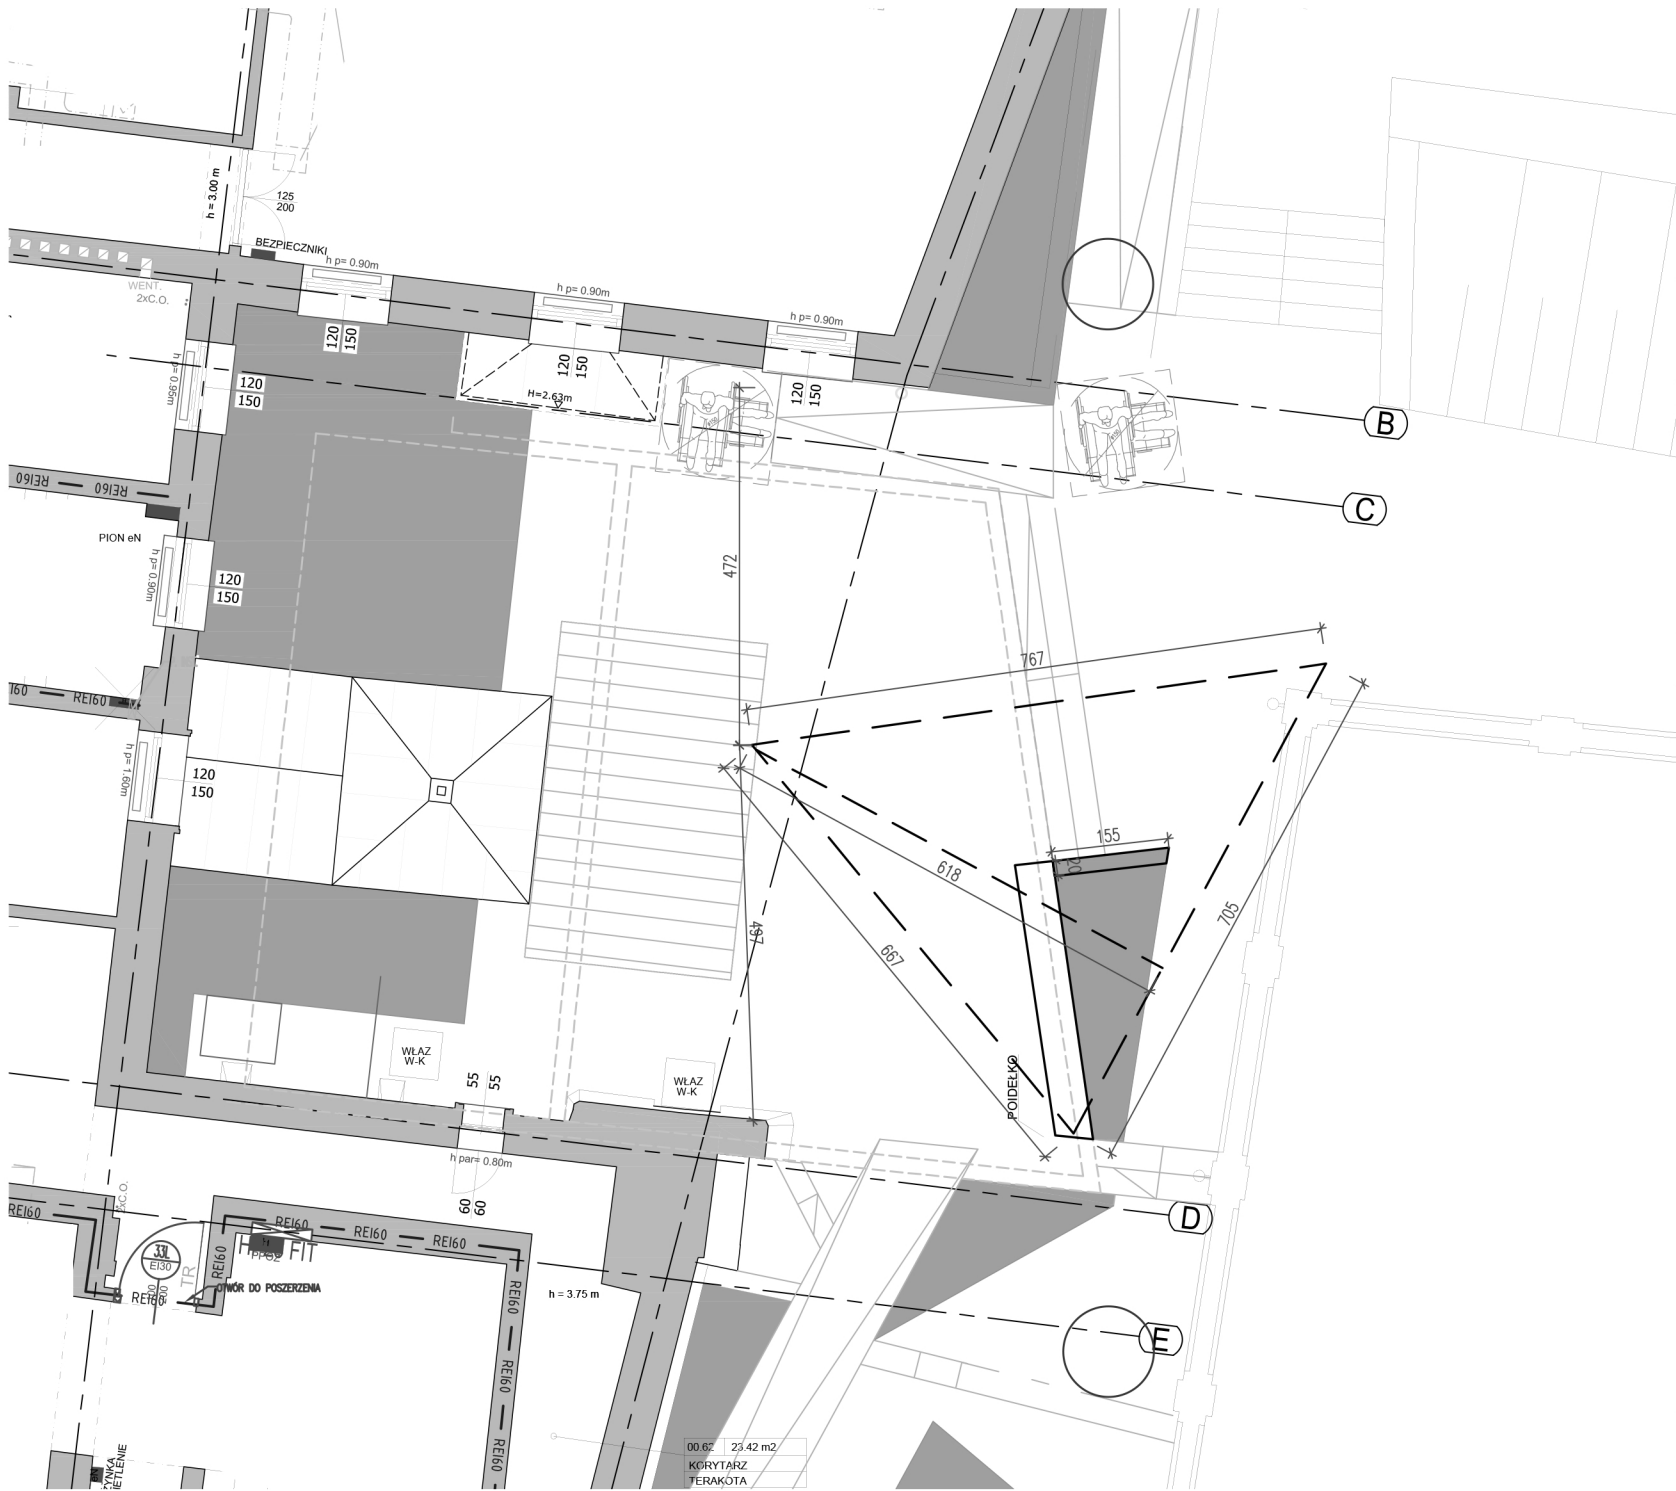

BIURO
ARCHITEKT
KACZMARCZYK

PRZEDMIOT RYSUNKU

1.2

PROPOZYCJA ZADASZENIA CZĘŚCI DZIEDZIŃCA - RZUT

SKALA

1:100

KOD

2607 / A

BRANŽA

ARCHITEKTURA

STADIUM

KONCEPCJA

P R O J E K T A N T

SPRAWDZAJĄCY

IMIĘ I NAZWISKO, SPECJALNOŚĆ, NR UPRAWNIEŃ, PODPIS

mgr inż. arch. SYLWIA BARTOSZEWSKA
UPRAWNIENIA NR 32/LOIA/07

mgr inż. arch. ANDRZEJ KACZMARCZYK
UPRAWNIENIA NR 212/89 B-B

U Z G O D N I E N I A

DATA	.09.2026	INDEKS A
------	----------	----------

PRZEBUDOWA HOLU GŁÓWNEGO BUDYNKU COLLEGIUM NOBILIUM I POMIESZCZEŃ PRZYLEGAJĄCYCH
WRAZ Z INSTALACJAMI W TYM OBSZARZE ORAZ PRZEBUDOWA INSTALACJI WOD-KAN, C.O, OŚWIEŹLENIA
ADMINISTRACYJNEGO ORAZ GNIAZD ZASILAJĄCYCH, OŚWIEŹLENIA TEATRALNEGO, MECHANIKI SCENY, KD
I BUDOWA SYSTEMU BMS W BUDYNKU COLLEGIUM NOBILIUM ORAZ PRZEBUDOWA DZIEDZIŃCA WEWNĘTRZNEGO

ul.Miodowa 22/24, 00-246 Warszawa,
Działka 14/2, obręb 5-02-08, 146510_8.0208.67/2, Warszawa

AKADEMIA TEATRALNA IM. A. ZELWEROWICZA W WARSZAWIE
ul. Miodowa 22/24, 00-246 Warszawa

Ten plan jest moją intelektualną własnością. Zmienianie, kopiowanie, i przekazywanie go osobom trzecim bez mojej zgody jest prawnie zabronione.