
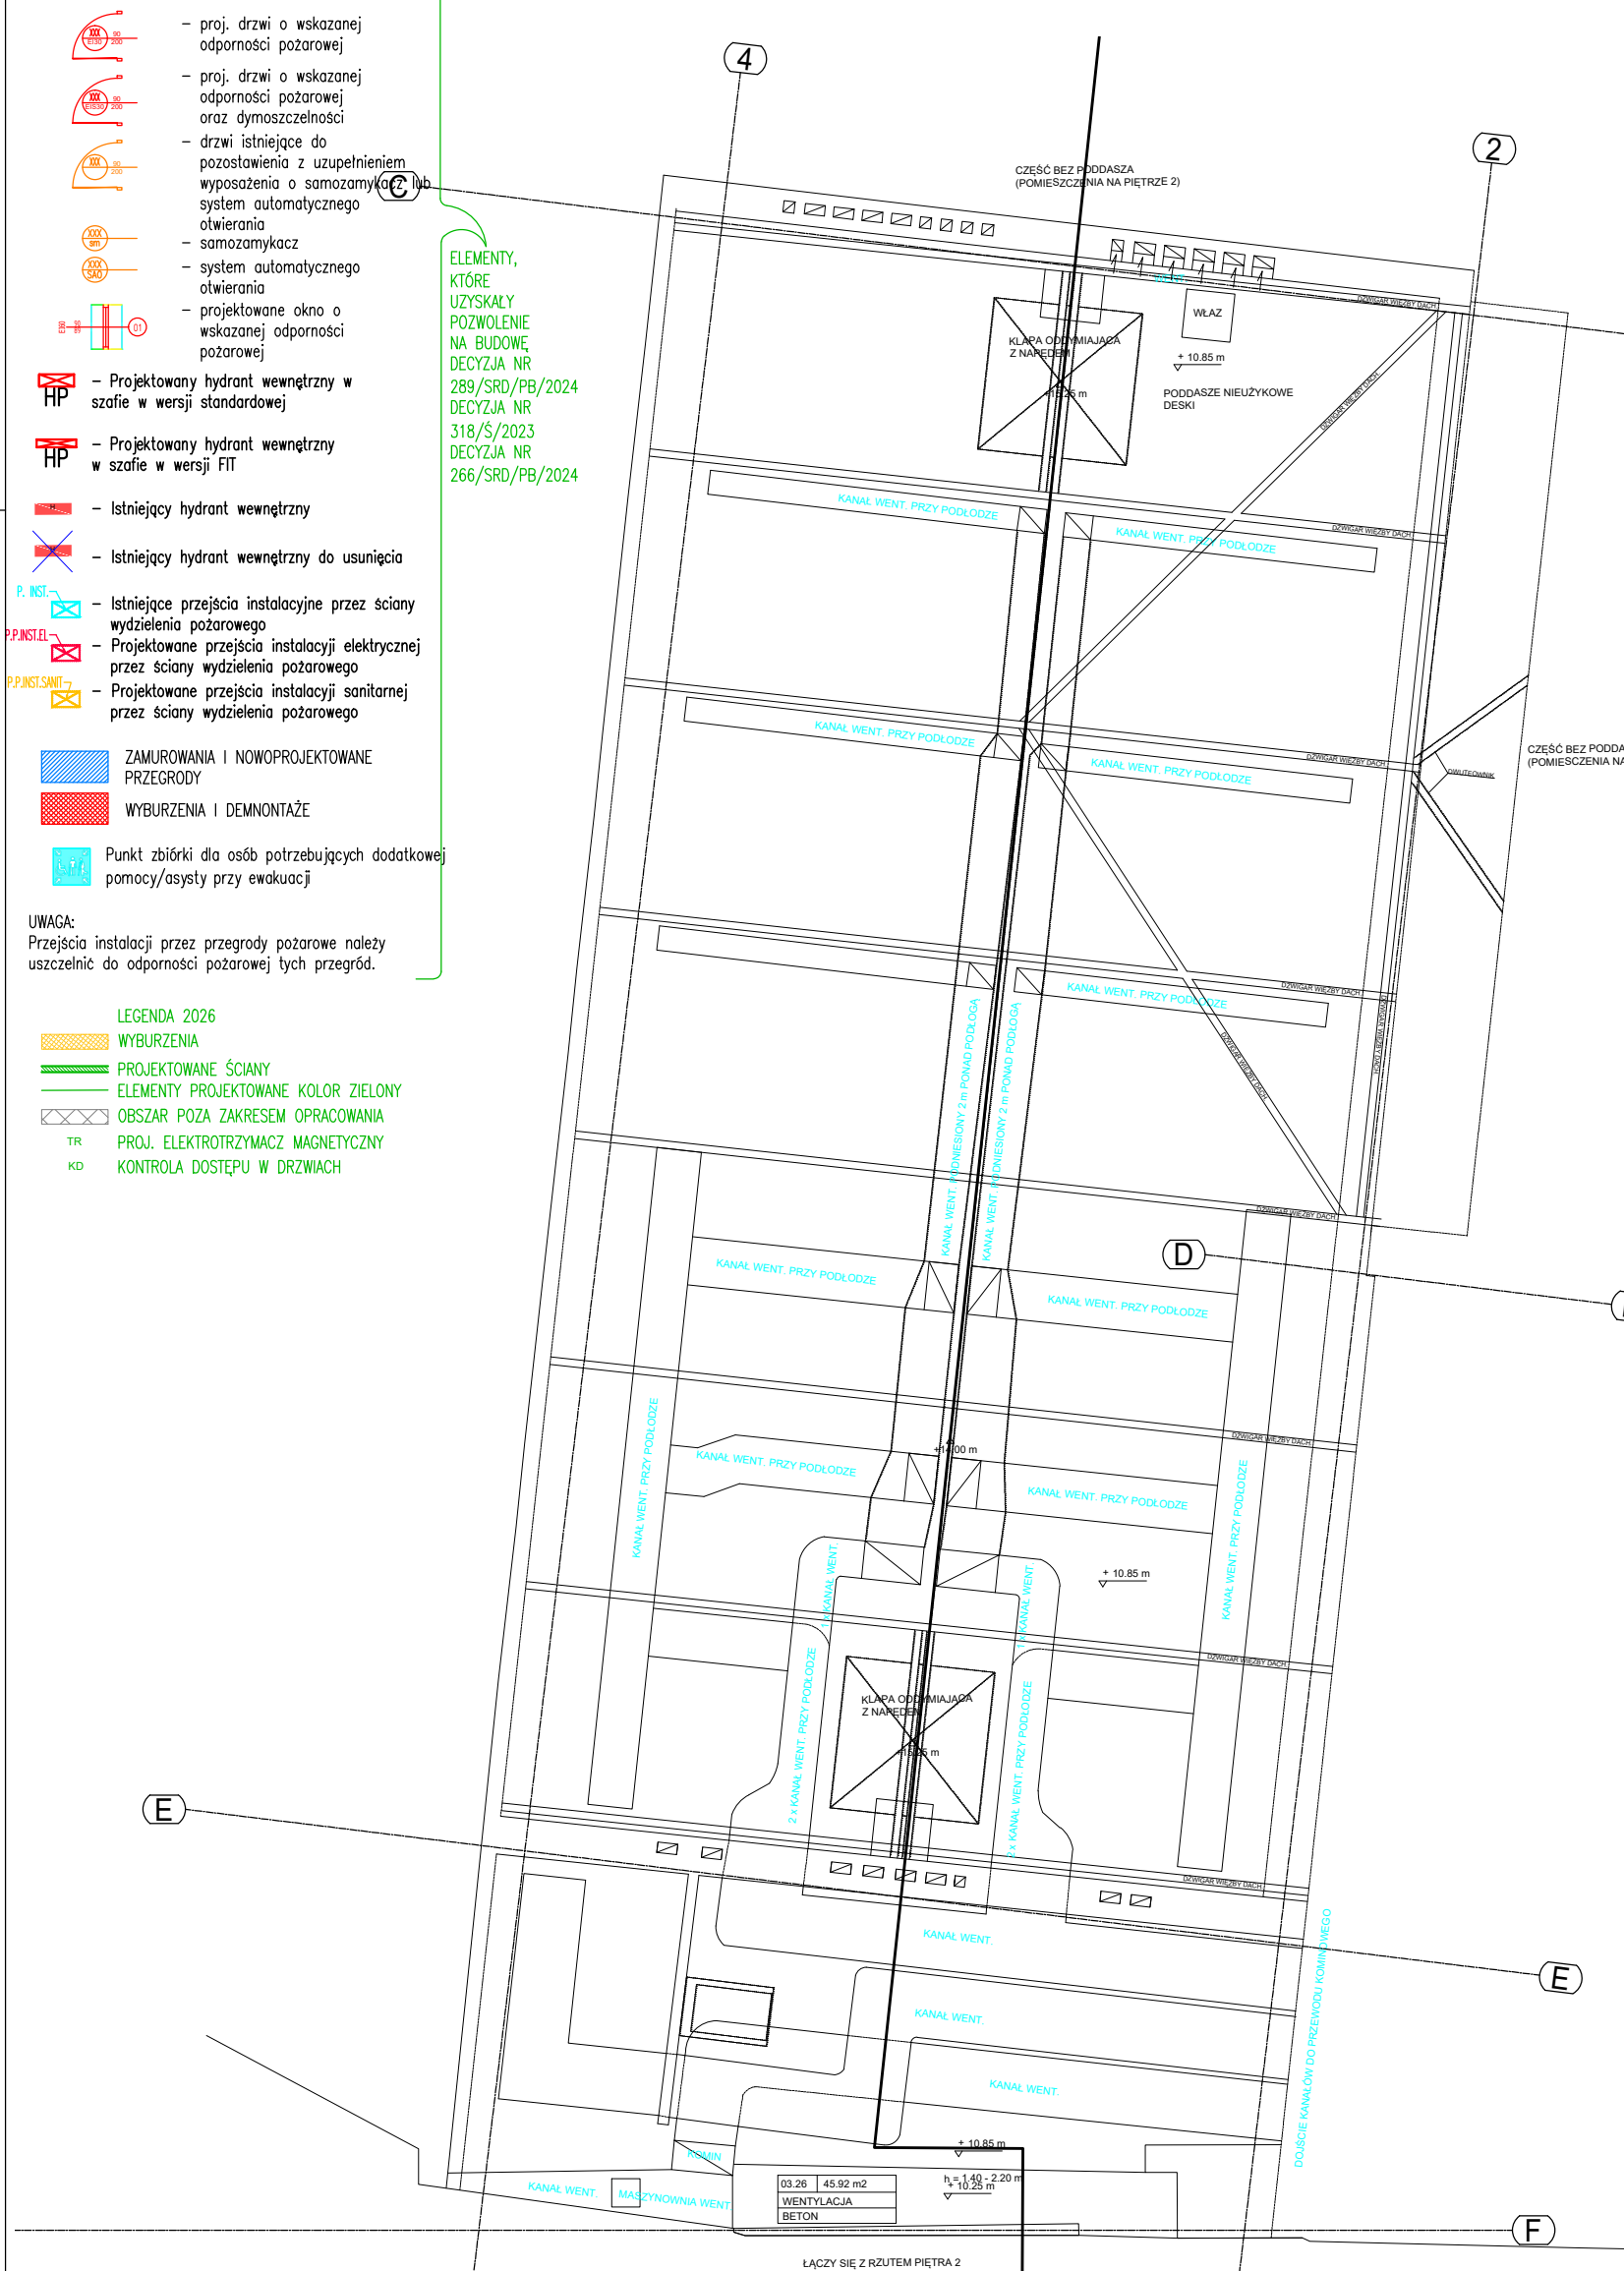
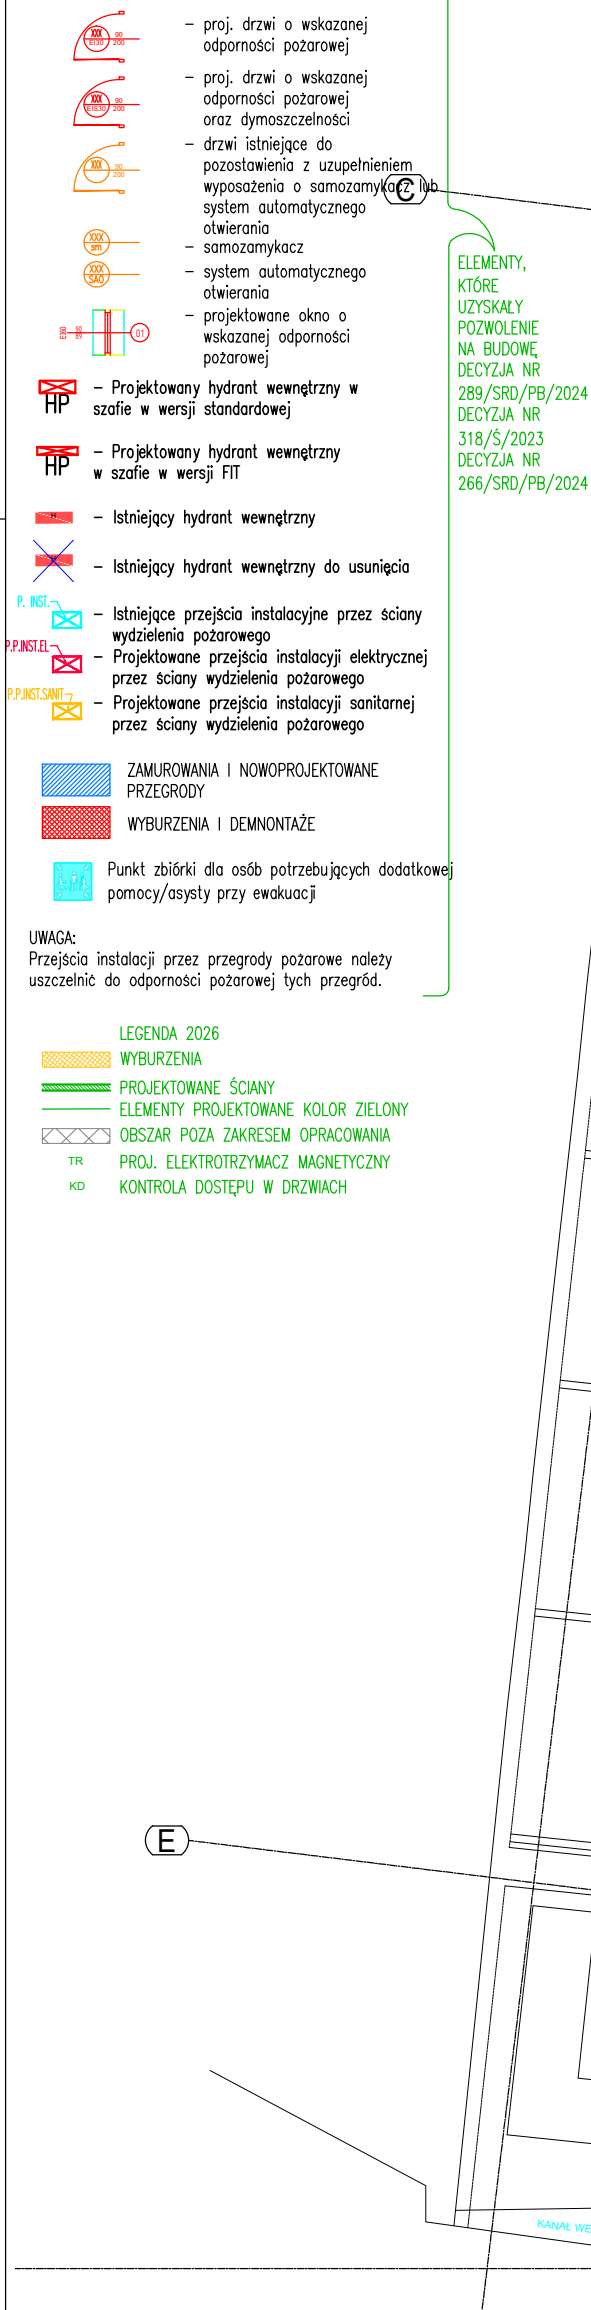


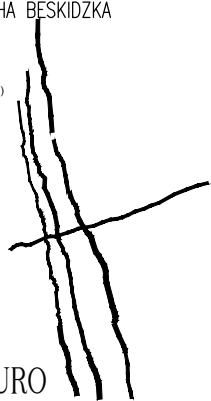

ULICA MICKIEWICZA 9A 34-200 SUCHA BESKIDZKA  BIURO ARCHITEKT KACZMARCZYK		NR RYS. A06 SKALA 1:100 KOD 2607/A	PRZEDMIOT RYSUNKU RZUT PIĘTRA 3 BRANŻA ARCHITEKTURA STADIUM PROJ. ARCH.-BUD.
P R O J E K T A N T		S P R A W D Z A J Ą C Y	
IMIĘ I NAZWISKO, SPECJALNOŚĆ, NR UPRAWNIĘĆ, PODPIS			
D mgr inż. arch. SYLWIA BARTOSZEWSKA UPRAWNIENIA NR 32/LOIA/07		mgr inż. arch. ANDRZEJ KACZMARCZYK UPRAWNIENIA NR 212/89 B-B	
U Z G O D N I E N I A			
DATA		.09.2026	
INDEKS		A	
NAZWA OBIEKTU BUDOWLANEGO		PRZEBUDOWA HOLU GŁÓWNEGO BUDYNKU COLLEGIUM NOBILIUM I POMIESZCZEŃ PRZYLEGAJĄCYCH WRAZ Z INSTALACJAMI W TYM OBSZARZE ORAZ PRZEBUDOWA INSTALACJI WOD-KAN, C.O, OŚWIETLENIA ADMINISTRACYJNEGO ORAZ GNIAZD ZASILAJĄCYCH, OŚWIETLENIA TEATRALNEGO, MECHANIKI SCENY, KD I BUDOWA SYSTEMU BMS W BUDYNKU COLLEGIUM NOBILIUM ORAZ PRZEBUDOWA DZIEDZIŃCA WEWNĘTRZNEGO	
Ten plan jest moją intelektualną własnością. Zmianie, kopiowanie, i przekazywanie go osobom trzecim bez mojej zgody jest prawnie zabronione.			