
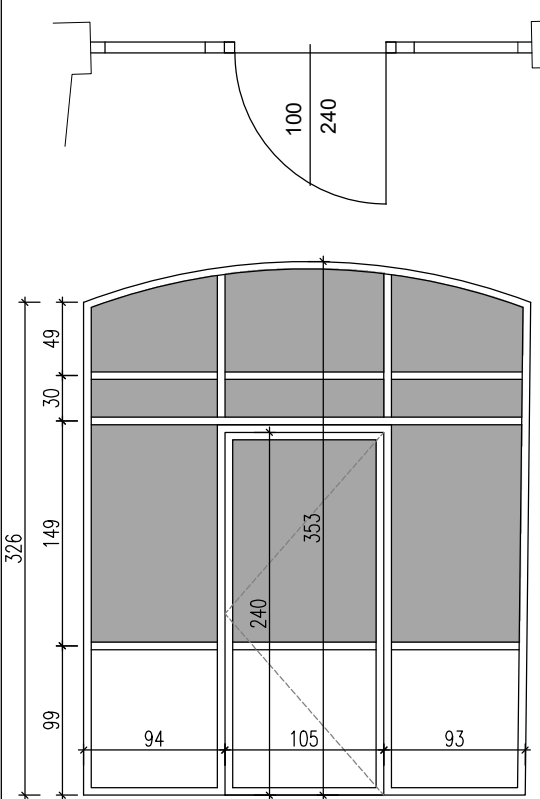
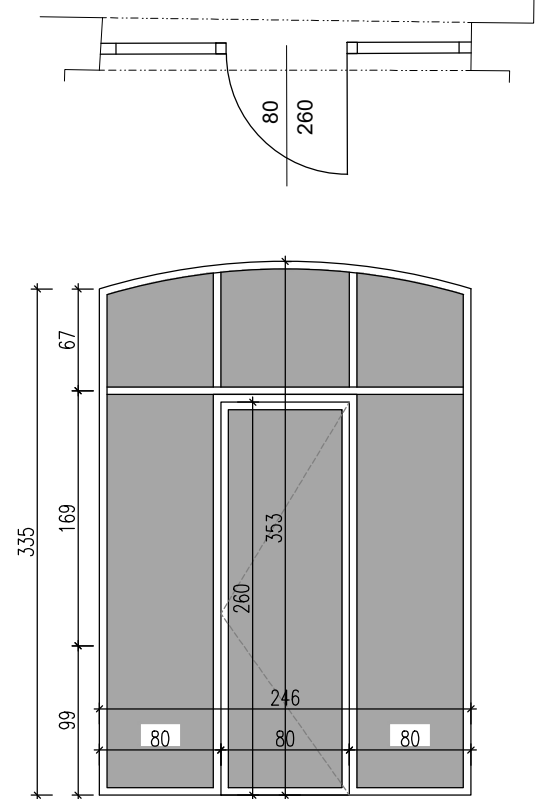
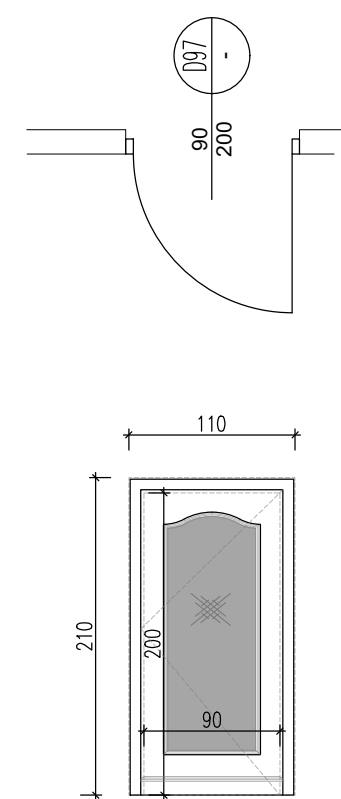
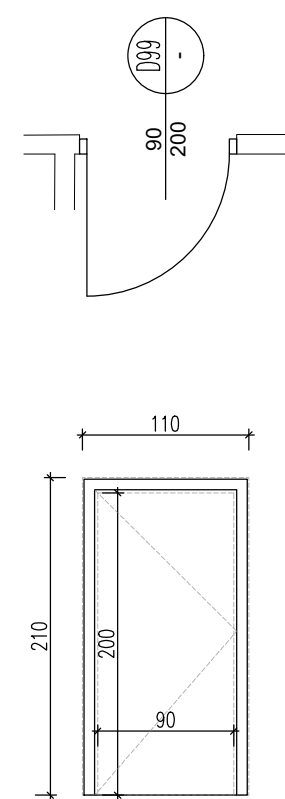
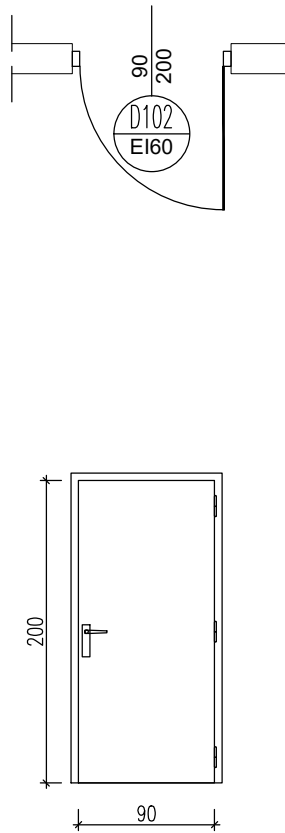
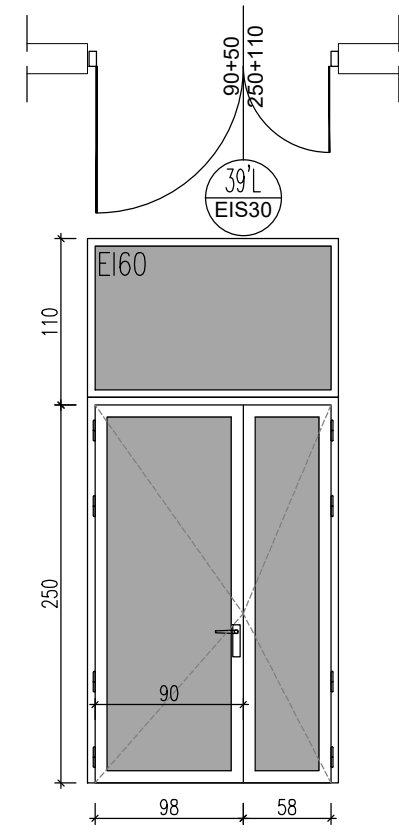


TYP DRZWI												
NUMER NA RYSUNKU		D95 (P+L)	D96 (P)	D97 (P)	D99 (L)	D102	D103					
ZEWNĘTRZNE/WEWNĘTRZNE		ZEWNĘTRZE	ZEWNĘTRZE	ZEWNĘTRZE	WEWNĘTRZNE	wewnętrzne	wewnętrzne					
SCHEMAT WIDOK ZEWNĘTRZNY SKRZYDŁA												
		Minimalne wymiary w świetle ościeżnicy (mm)		S H	1000(292) 2400(326–353)	80(246) 2600(335–353)	900 2000	900 2100	900 2000	900+500 2500+1100 (3600)		
		lewe/prawe			–	–	–	–	LEWE PRAWY	LEWE PRAWY		
		POZIOM –2		ILOŚĆ :	0	0	0	0	0	1	0	
		POZIOM –1		ILOŚĆ :	0	0	0	0	0	0	0	
		POZIOM 0		ILOŚĆ :	2	1	1	1	0	0	1	0
		PIĘTRO 1		ILOŚĆ :	0	0	0	0	0	0	0	0
		PIĘTRO 2		ILOŚĆ :	0	0	0	0	0	0	0	0
		PIĘTRO 3		ILOŚĆ :	0	0	0	0	0	0	0	0
		ŁĄCZNIE:			2	1	1	1	0 1	1 0	1 0	
odporność ogniowa			–	–	–	–	EI60	EI30 (DOŚWIETLE EI60)				
rodzaj drzwi			stalowe	stalowe	drewniane	drewniane	stalowe	drewniane				
			drzwi dwuskrzydłowe, przeszklone	drzwi dwuskrzydłowe, przeszklone	drzwi jednoskrzydłowe, przeszklone	drzwi jednoskrzydłowe, pełne, drzwi ukryte	drzwi płaszczowe, jednoskrzydłowe pełne	drzwi dwuskrzydłowe z przeszkleniem				
szklenie			, szkło bezpieczne	, szkło bezpieczne	, szkło bezpieczne	–	–	szyba ognioodporna, szkło bezpieczne				
wyposażenie			zamykacz z funkcją biegu jałowego, pochwyt dwustronny, elektryczny siłownik wspomagający otwieranie z dwustronnym fotokomórką	zamykacz z funkcją biegu jałowego, pochwyt dwustronny, elektryczny siłownik wspomagający otwieranie z dwustronnym fotokomórką	zamykacz z funkcją biegu jałowego, pochwyt dwustronny, –	–	samozamykacz z otwarciem do 180°, klamki systemowe z szyldem, zamek z wkładką	zamykacz z funkcją biegu jałowego, klamki systemowe z szyldem, zamek z wkładką, elektryczny siłownik wspomagający otwieranie z dwustronnym przyciskiem naściennym				
informacje dodatkowe			LISTWA OPADAJĄCA	LISTWA OPADAJĄCA	LISTWA OPADAJĄCA	–	–	drzwi wyposażać w RKZ				
wymagania izolacyjności termicznej			U=1,3W/m²K	U=1,3W/m²K	U=1,3W/m²K	–	–	–				
wymagania izolacyjności akustycznej			–	–	–	–	–	–				
wykończenie			kolor brązowy LUB INNY PO UZGODNIENIU Z INWESTOREM I WKZ	kolor brązowy LUB INNY PO UZGODNIENIU Z INWESTOREM I WKZ	malowane na kolor szary LUB INNY PO UZGODNIENIU Z INWESTOREM I WKZ	malowane na kolor ściany	malowane na kolor biały / jasnoszary LUB INNY PO UZGODNIENIU Z INWESTOREM I WKZ	malowane na kolor szary LUB INNY PO UZGODNIENIU Z INWESTOREM I WKZ				
UWAGI:												

ULICA
MICKIEWICZA 9A
34–200
SUCHA BESKIDZKA

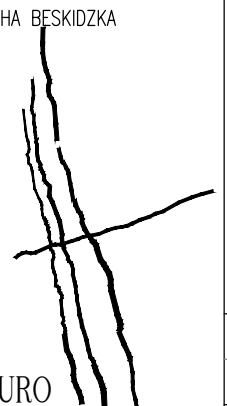

BIURO
ARCHITEKT
KACZMARCZYK

NR RYS.

ZD11

SKALA
1:50
KOD
2607/A

PRZEDMIOT RYSUNKU

**ZESTWIENIE STOLARKI
DRZWIOWEJ
FOYER**

BRANŻA
ARCHITEKTURA

STADIUM
PROJ. WYKONAWCZY

PROJEKTANT

SPRAWDZAJĄCY

IMIĘ I NAZWISKO, SPECJALNOŚĆ, NR UPRAWNIENI, PODPIS

mgr inż. arch. SYLWIA BARTOSZEWSKA
UPRAWNIENIA NR 32/LOIA/07

mgr inż. arch. ANDRZEJ KACZMARCZYK
UPRAWNIENIA NR 212/89 B-B

UZGODNIENIA

1. Montaż, dobór rodzaju powłok malarskich, okuć i ew. sposób impregnacji należy przedstawić próbki materiałowe do akceptacji przez projektanta

2. Wszystkie drzwi drewniane z dostępem od strony foyer teatru należy wykończyć w jednolitym kolorze.

3. Nowe drzwi (te które będą w miejsce tych wyglądających na stare) będą drewniane i będą wykonane na wzór drzwi istniejących.

4. Po wyborze dostawcy stolarki należy przygotować dokumentację warsztatową drzwi drewnianych nawiązujących do istniejących wraz z próbkami do zatwierdzenia z nadzorem Budowy i Konserwatorskim.

5. Wszystkie nowo montowane drzwi muszą posiadać odpowiednie aprobaty i certyfikaty.

6. Przed przystąpieniem do prac wykonawczych i po demontażu istniejącej stolarki, należy dokonać wyboru producenta oraz przeprowadzić rewizję wielkości otworów w porozumieniu z projektantem konstrukcji.

7. Wyboru wyposażenia drzwi (w tym m.in. zamykaczy) o podwyższonym standardzie izolacyjności akustycznej należy dokonać w porozumieniu z inwestorem.

DATA

.09.2026

INDEKS A

NAZWA OBIEKTU
BUDOWLANEGO

PRZEBUDOWA HOLU GŁÓWNEGO BUDYNKU COLLEGIUM NOBILIUM I POMIESZCZEŃ PRZYLEGAJĄCYCH WRAZ Z INSTALACJAMI W TYM OBSZARZE ORAZ PRZEBUDOWA INSTALACJI WOD-KAN, C.O., OŚWIETLENIA ADMINISTRACYJNEGO ORAZ CNIĄDZ ZASILAJĄCYCH, OŚWIETLENIA TEATRALNEGO, MECHANIKI SCENY, KD I BUDOWA SYSTEMU BMS W BUDYNKU COLLEGIUM NOBILIUM ORAZ PRZEBUDOWA DZIEDZIŃCA WEWNĘTRZNEGO

Ten plan jest moją intelektualną własnością. Zmianie, kopiowanie, i przekazywanie go osobom trzecim bez mojej zgody jest prawnie zabronione.