


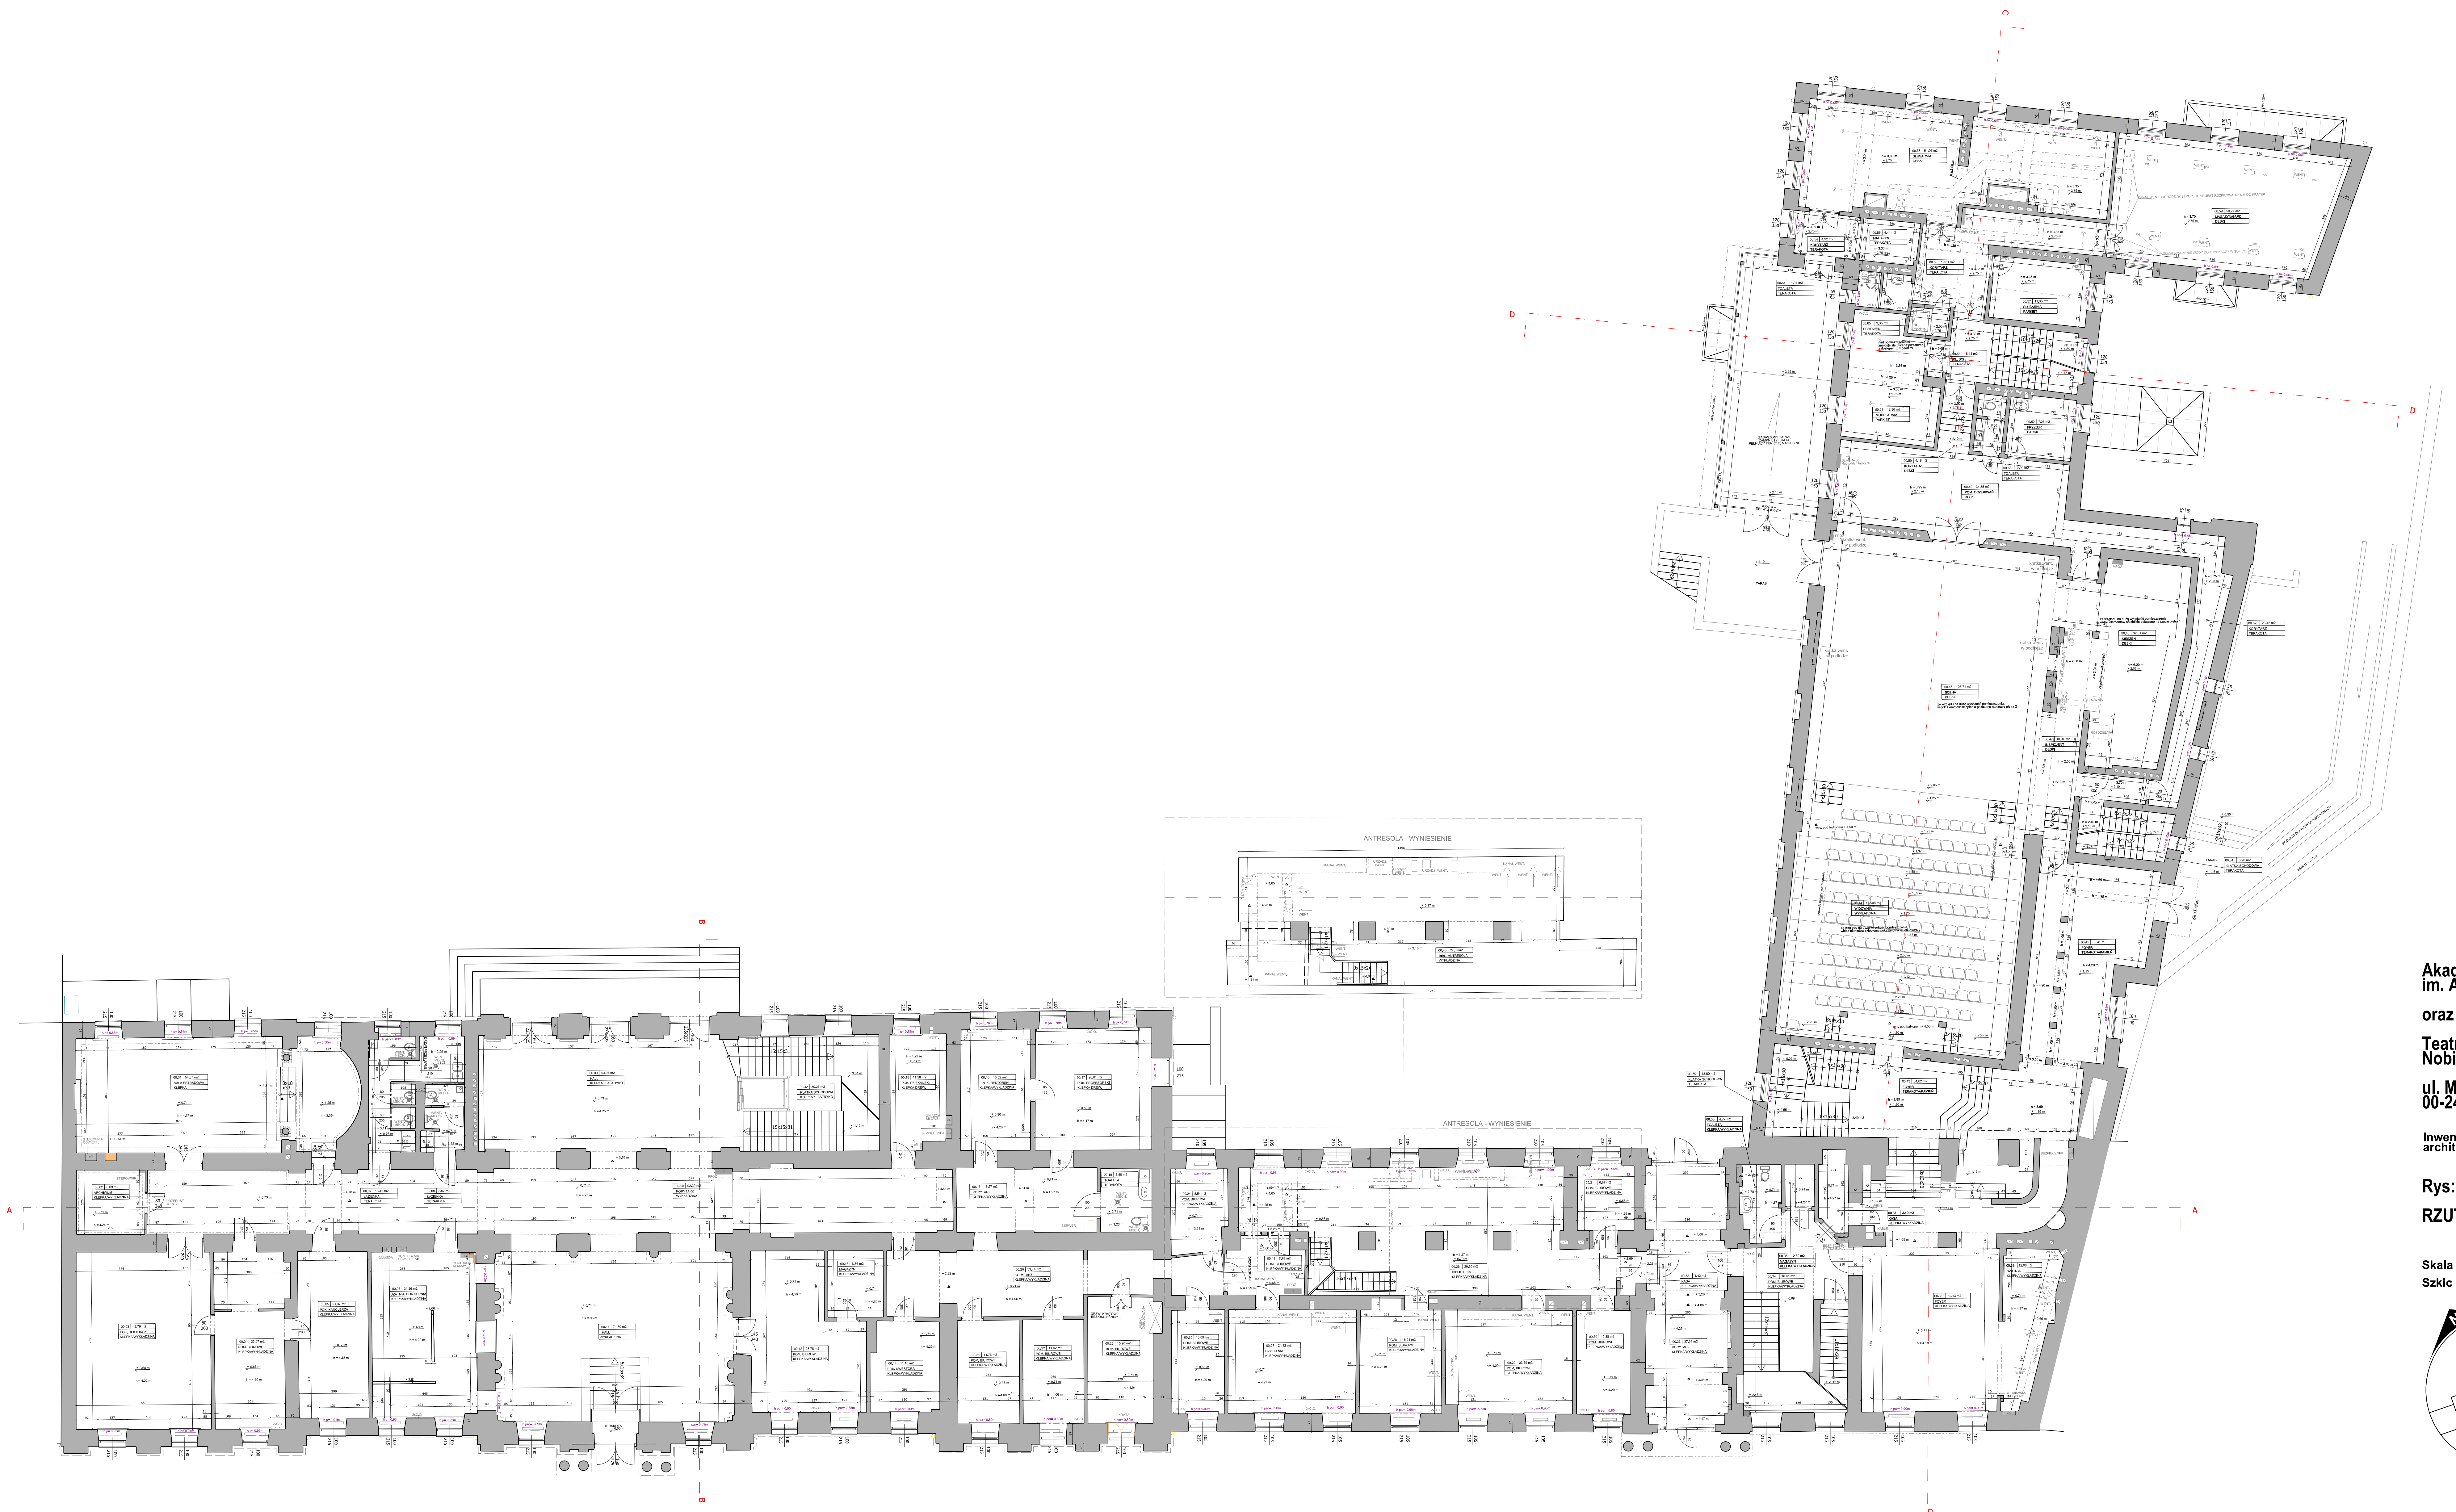


Akademia Teatralna
im. A. Zelwerowicza
oraz
Teatr Collegium
Nobilium
ul. Miodowa 22/24
00-246 Warszawa

Inwentaryzacja
architektoniczna

Rys: 13
RZUT PARTERU

Skala 1:100
Szkie sytuacyjny

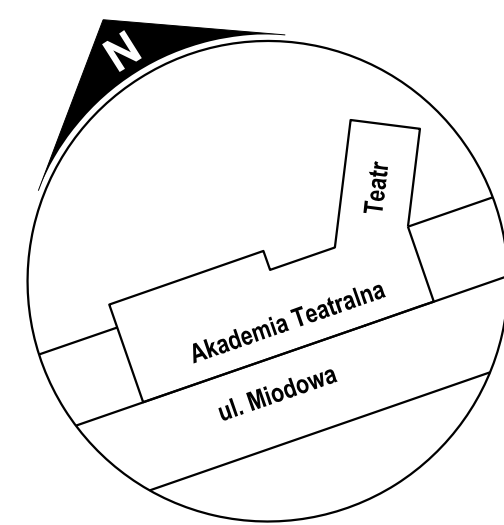

Opracowanie wykonane w oparciu o pomiar
metrów skaningu laserowego w nawiszeniu
do punktów osnowy geodezyjnej
w układzie 2000+1
Rzeczna "B budynek" w układzie Amsterdam 2007
H EVRS-2007 = 155.75 m n.p.m.

proj.: geodeta Jarosław Zurek data: 16.08.2022
oprac.: mgr inż. Kinga Szulc data: 23.09.2022
kontrola: mgr inż. Ryszard Falek data: 26.09.2022
oprac.: mgr inż. Ryszard Falek