


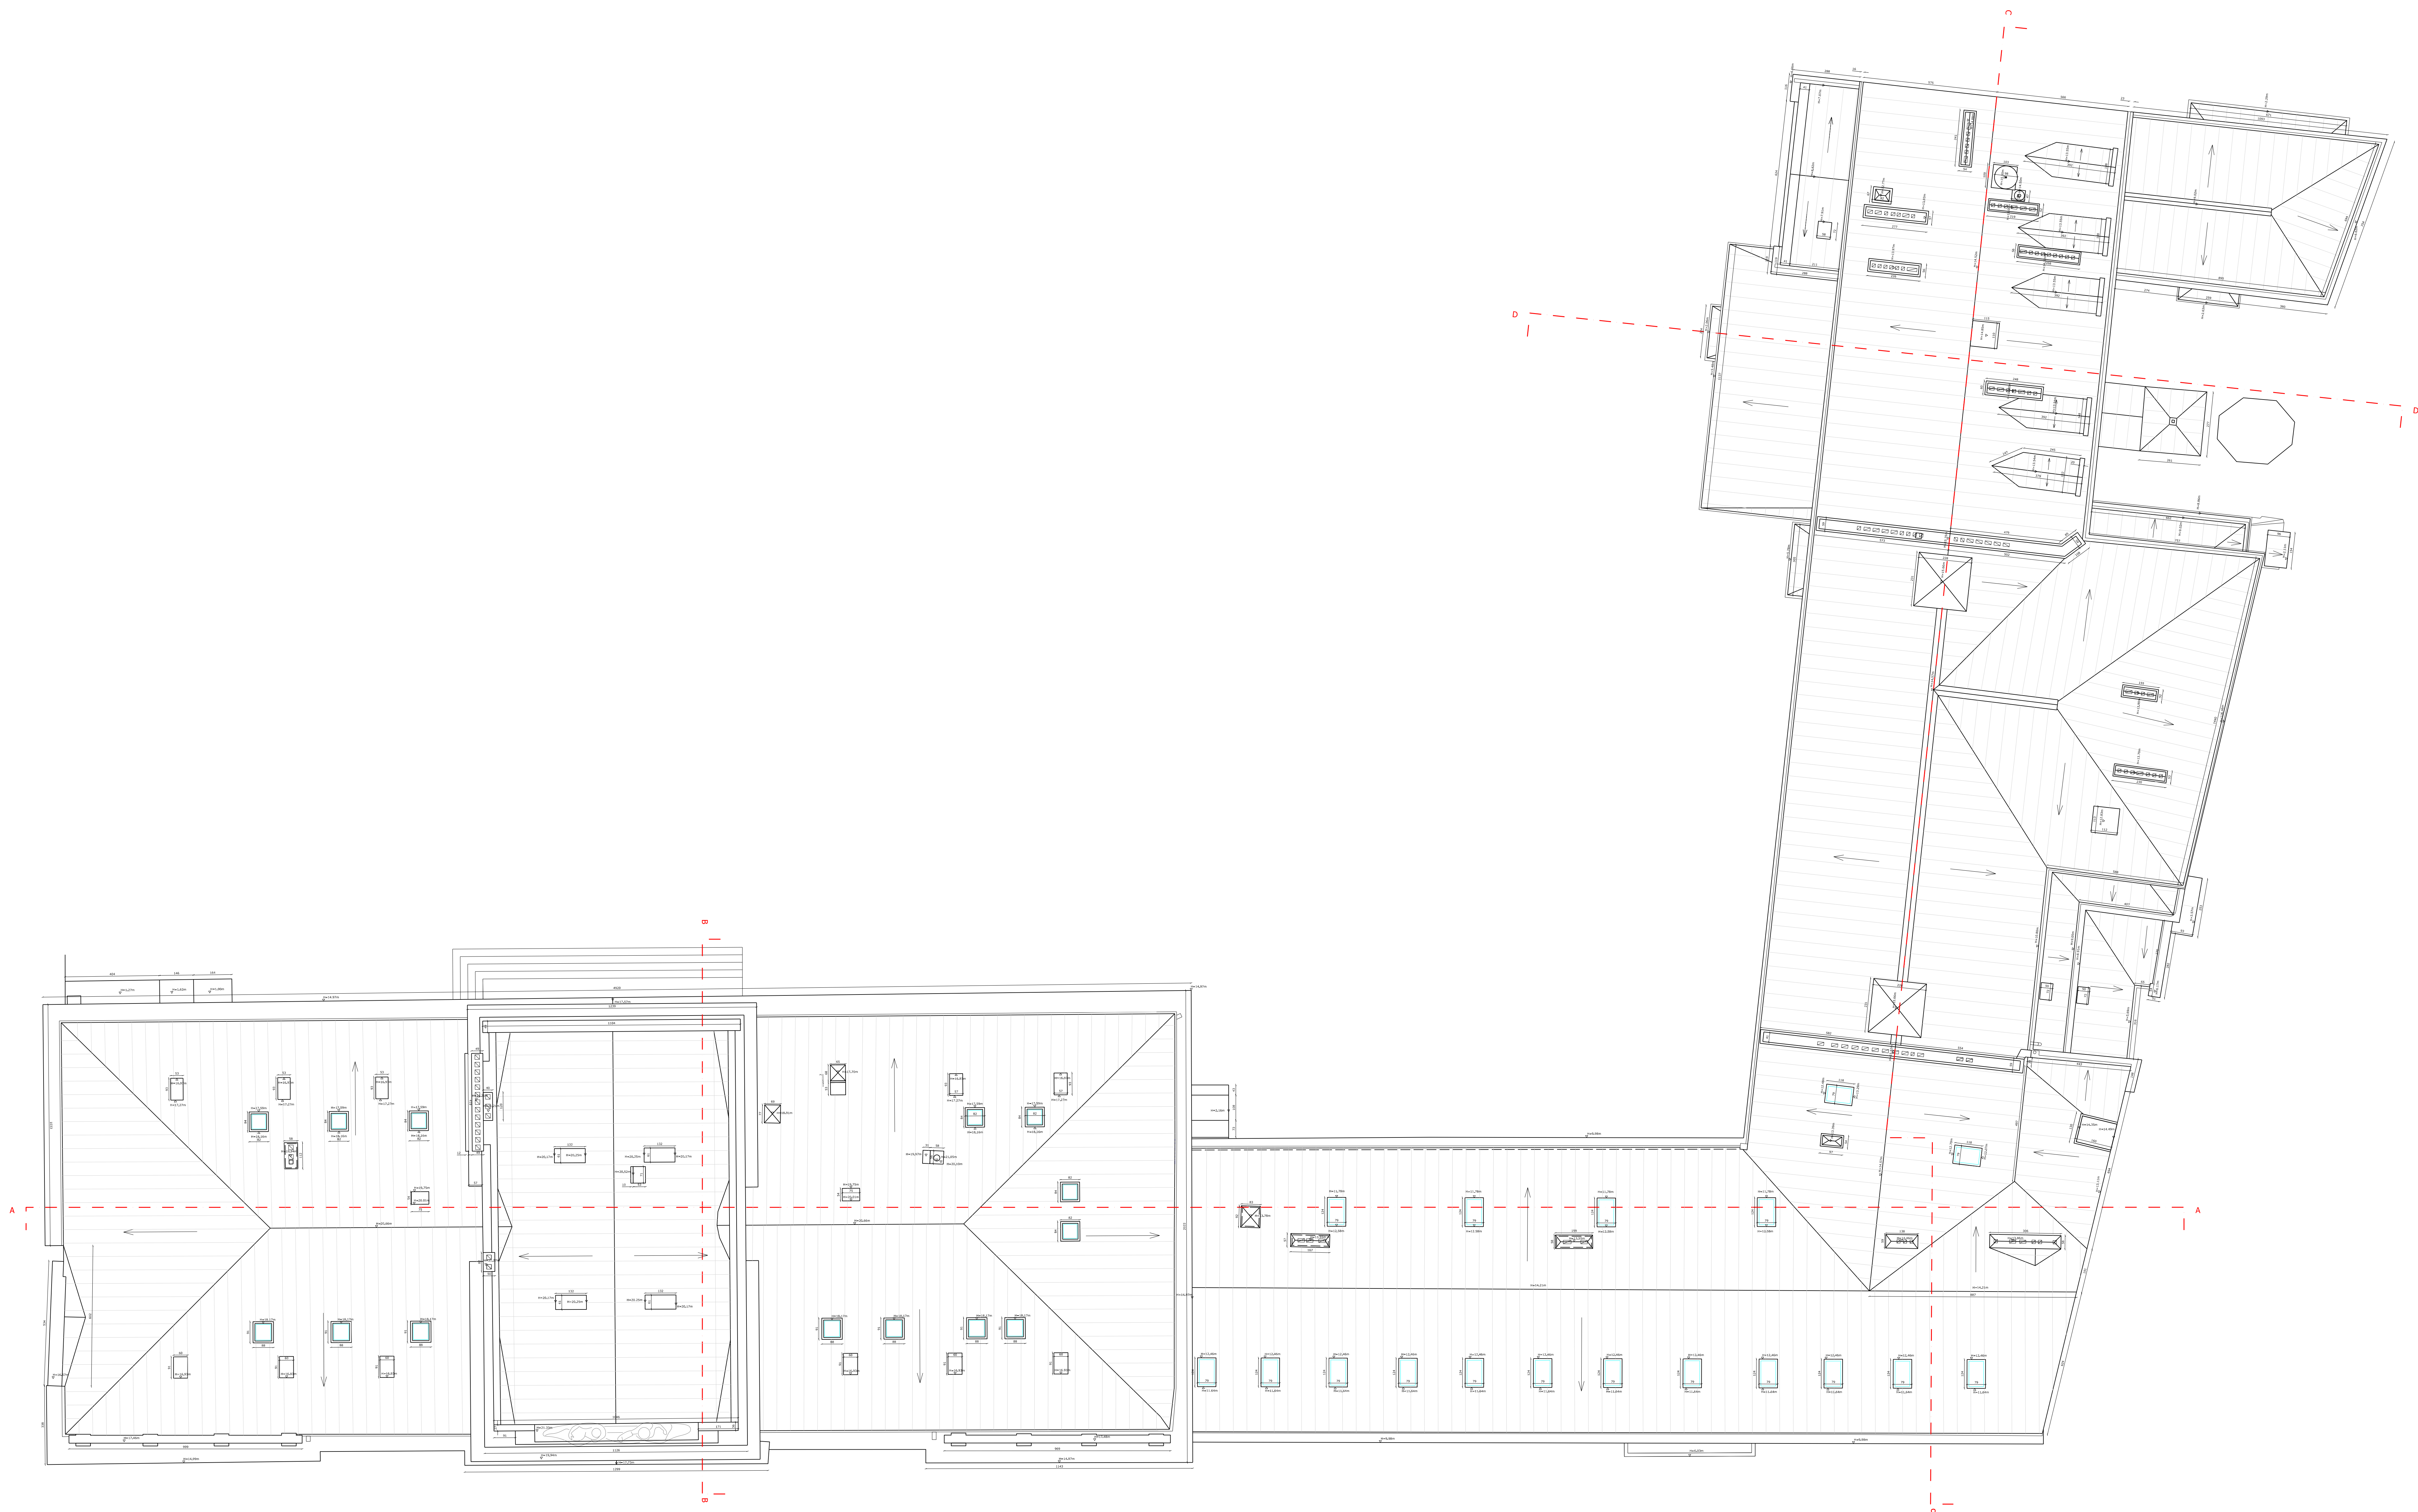

Akademia Teatralna
im. A. Zelwerowicza

oraz

Teatr Collegium
Nobilium

ul. Miodowa 22/24
00-246 Warszawa


Inwentaryzacja
architektoniczna

Rys: 18

RZUT DACHU

Skala 1:100

Szkieł sytuacyjny

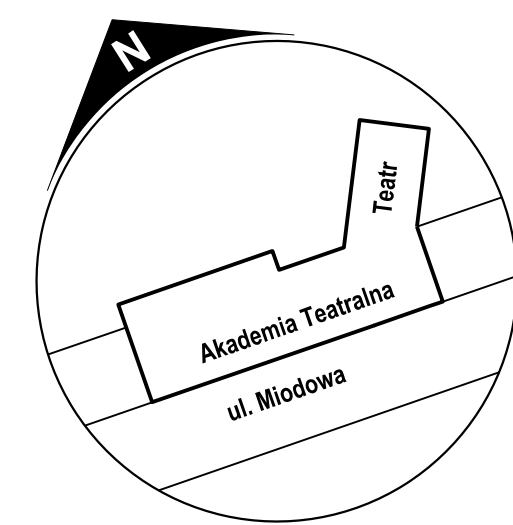

Opracowanie wykonano w oparciu o pomiar
metrów skaningu laserowego w nawiszeniu
do punktów osnowy geodezyjnej
w układzie 2000+17

Rzeczna "B. budynek" w układzie Amsterdam 2007
H EVRS-2007 = 155,75 m n.p.m.

proj.: mgr inż. Jarosław Zurek data: 16.08.2022

oprac.: mgr inż. Krzysztof Szwed data: 23.08.2022

kontrola: mgr inż. Ryszard Falek data: 26.08.2022
oprac.: mgr inż. 2007



Warszawskie
Przedsiębiorstwo
Geodezyjne S.A.

ul. Biograficzna 2
01-601 Warszawa
www.wpg.com.pl