


BARIERKI OBOK SZYBU WINDOWEGO

[1:25]

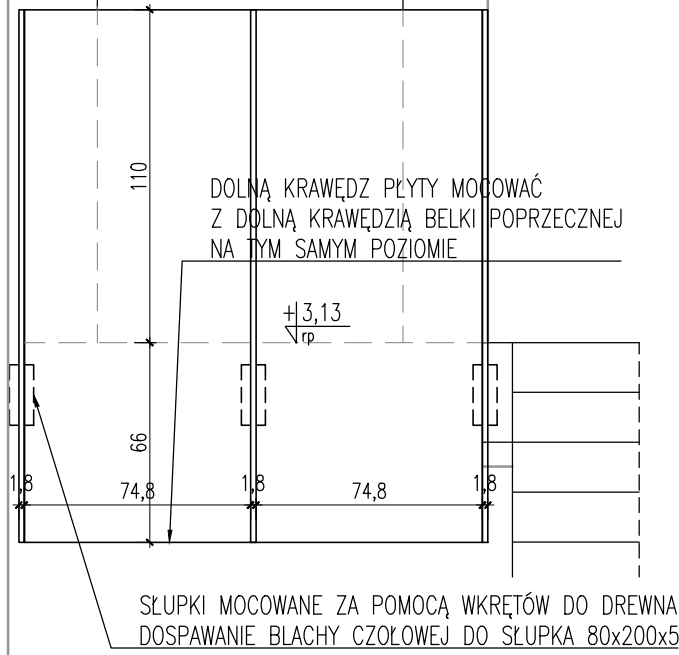


BARIERKA ZA SZYBEM WINDOWYM

[1:25]




[1:25]

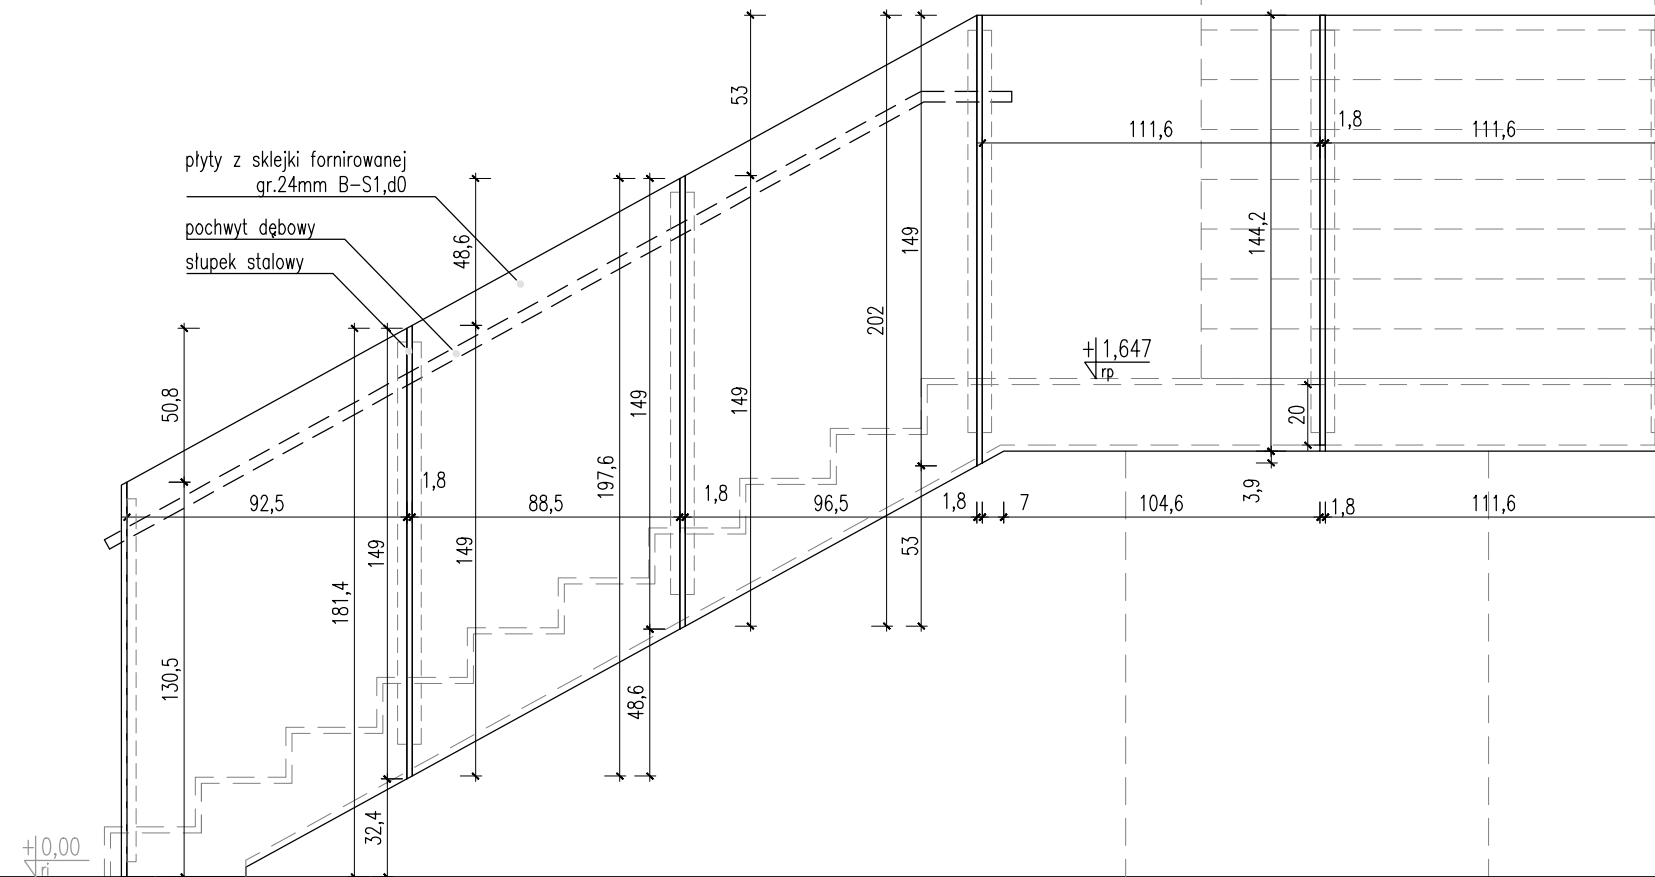


[1:10]


44

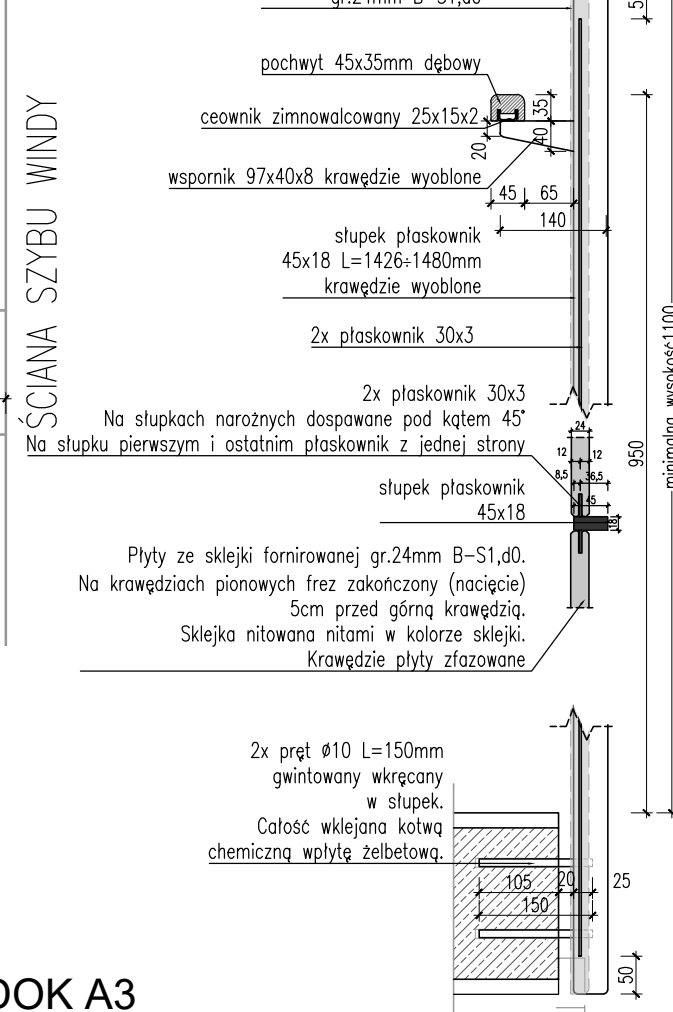


[1:50]

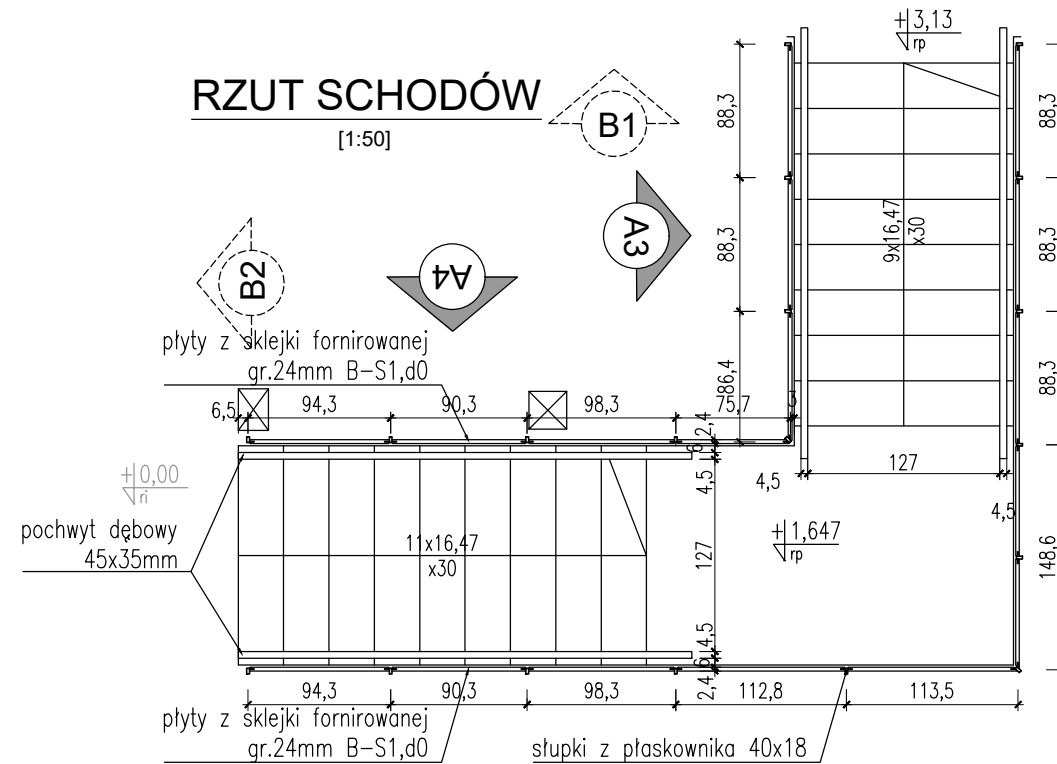

[1:25]

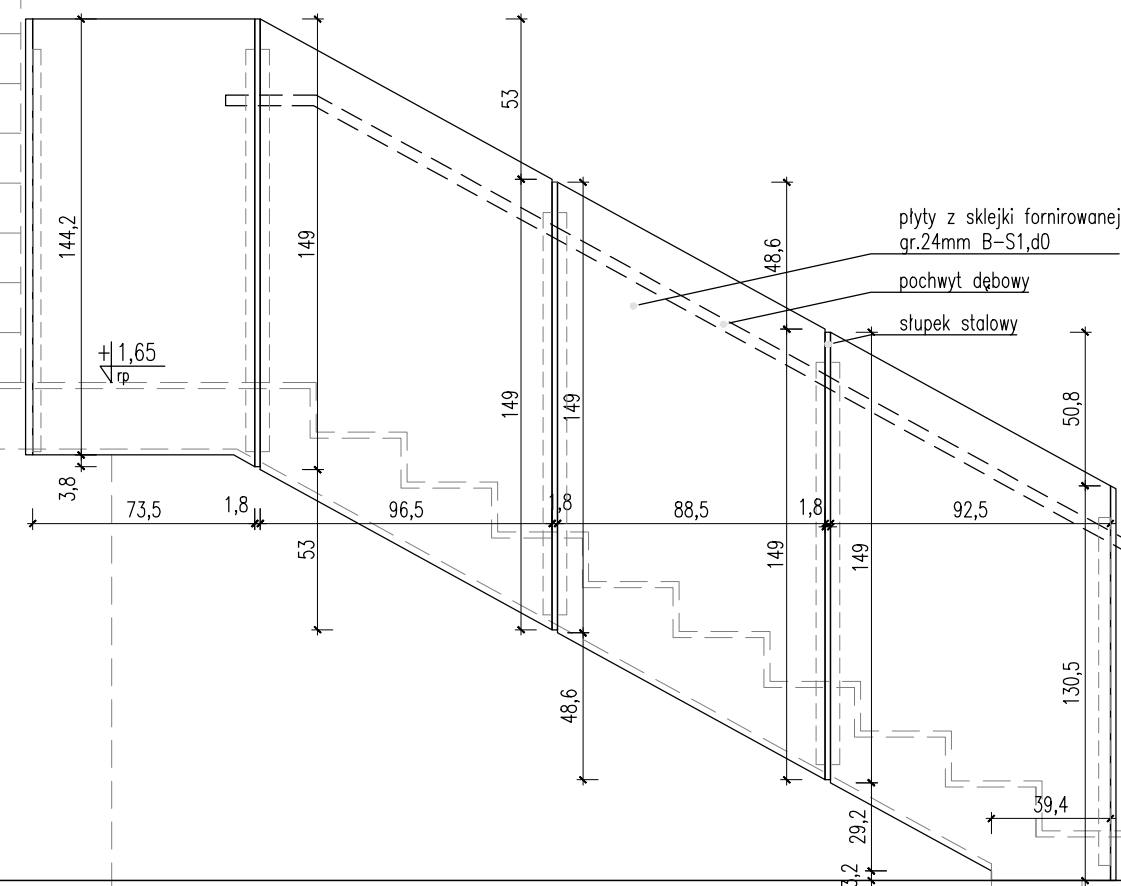

[1:25]

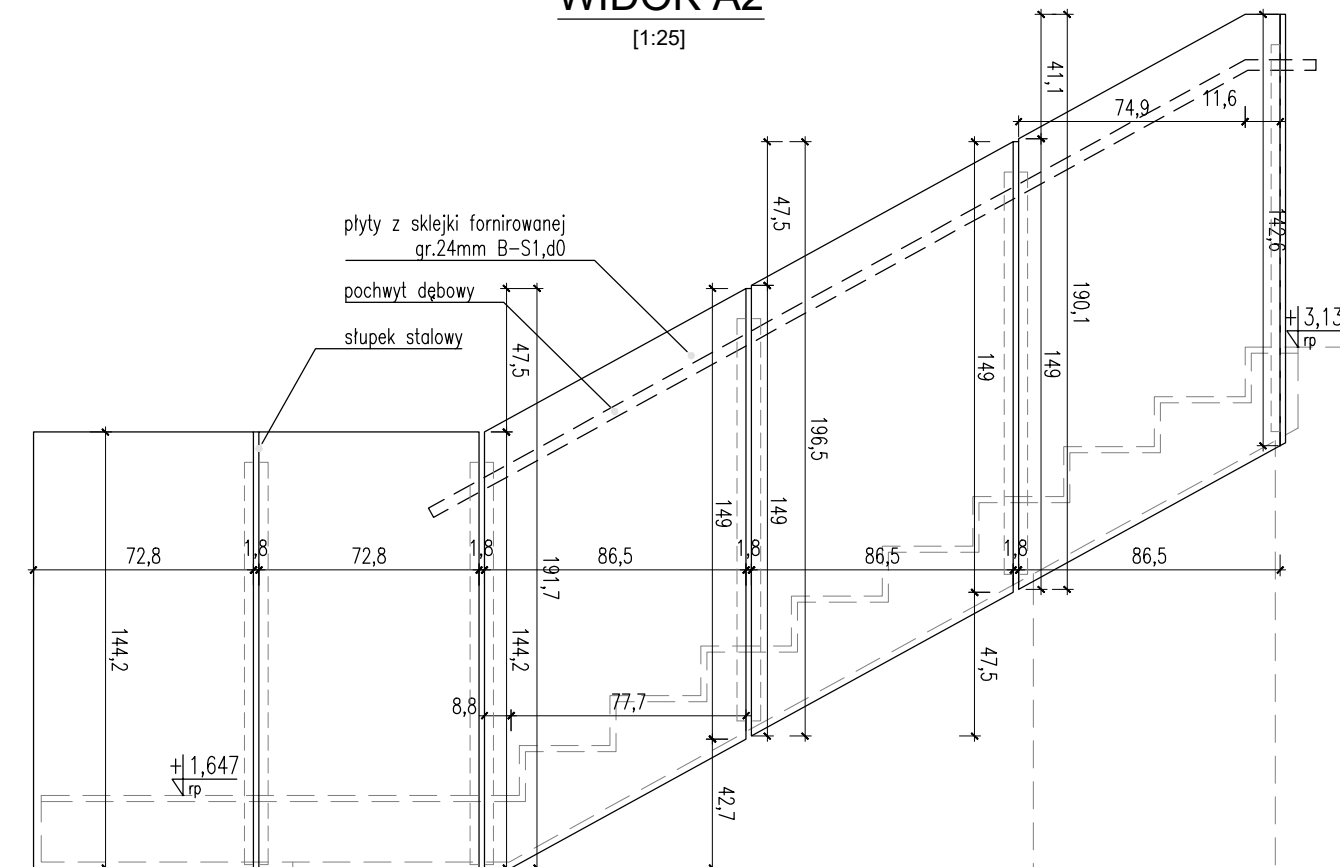

ULICA
MICKIEWICZA 9A
34-200
SUCHA BĘSKIDZKA

MD DVC

PRZEDMIOT RYSUNKU

17

BALUSTRADA

BIURO
ARCHITEKT
KACZMARCZYK

SKALA

10, 1:25, 1:50

KOD

BRANŽA

STADIUM

ARCHITEKTURA

PROJ. TECHNICZNY

PROJEKTANT

SPRAWDZAJĄCY

IMIĘ I NAZWISKO, SPECJALNOŚĆ, NR UPRAWNIEŃ, PODPIS

mgr inż. arch. SYLWIA BARTOSZEWSKA
UPRAWNIENIA NR 32/LOIA/07

mgr inż. arch. ANDRZEJ KACZMARCZYK
UPRAWNIENIA NR 212/89 B-B

U Z G O D N I E N I A

UWAGI:

- WSZYSTKIE WYMIARY PRZED ZAMÓWIENIEM SPRAWDZIĆ W NATURZE
 - KOLORYSTYKA ELEMENTÓW DREWNIANYCH ...
 - KOLORYSTYKA ELEMENTÓW STALOWYCH: RAL 6020
 - ilość skleji 29m2 (21szt.płyty)
 - pochwyty dębowy 14mb
 - ceownik zminnowalcowany 14mb
 - stal S235, słupki 18x45, 25szt. 238,44kg
 - blacha do montażu skleji 30x3, 46szt., 46kg