



WIDOK DESKOWANIA

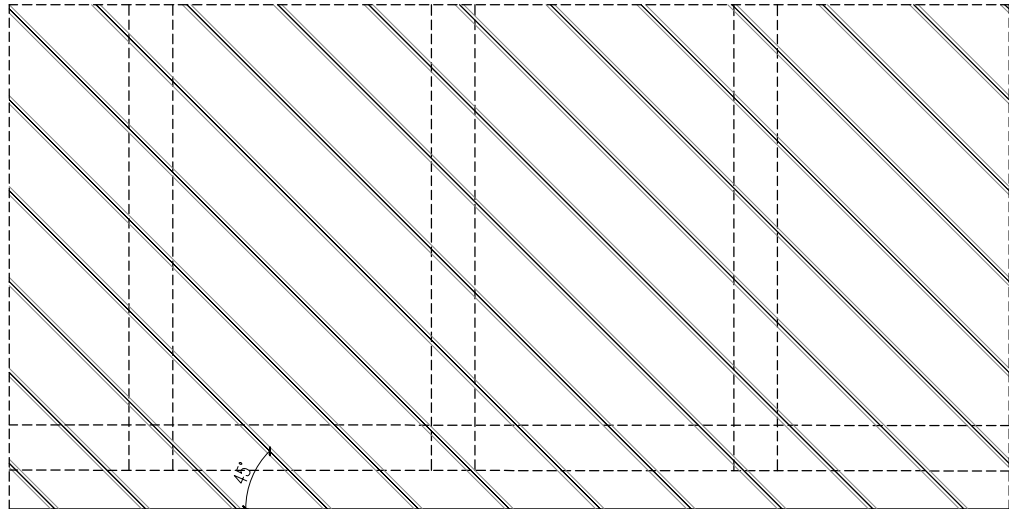


FRAGMENT RZUTU

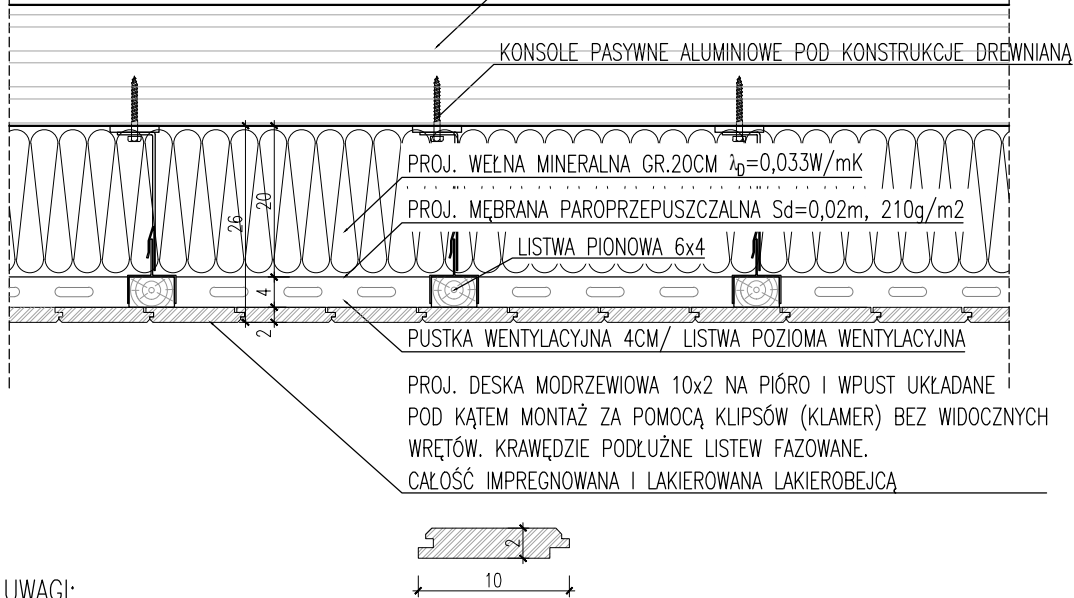

UWAGI:

- istniejące listwy drewniane elewacyjne i podkonstrukcje, membrana, oraz izolacja termiczna z wełny do demontażu i utylizacji
- na styku dach sciana należy rozebrać pokrycie dachowe wraz z deskowaniem w celu wykonia izolacji pionowej
- uzupełnienie deskowania oraz pokrycia z gontu bitumicznego
- wykonanie obróbek blacharskich z blachy tytan-cynk pokrytej pasywowanej
- pod górnym okapem należy wykonać dylatację wysokości 3cm, wykończyć siatką aluminiową przeciwko owadom

PRZEKRÓJ

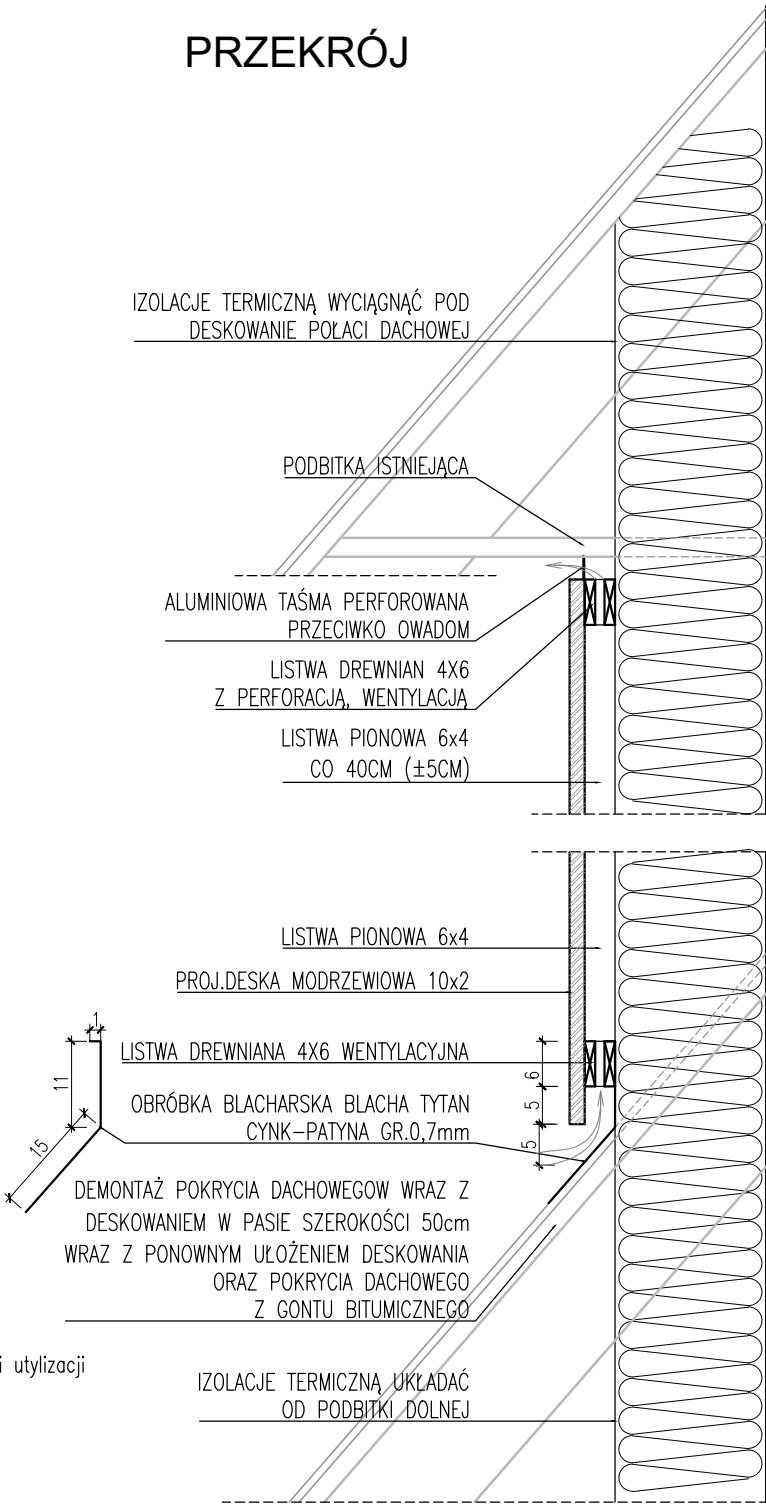

ULICA
MICKIEWICZA 9A
34-200
SUCHA BESKIDZKA

BIURO
ARCHITEKT
KACZMARCZYK

NR RYS.

28

SKALA

1:10

KOD

2501/ A

PRZEDMIOT RYSUNKU

SZCZEGÓŁ OCIEPLENIA ŚCIAN
ZEWNĘTRZNYCH KOND. 1

BRANŻA

ARCHITEKTURA

STADIUM

PROJ. TECHNICZNY

P R O J E K T A N T

S P R A W D Z A J Ą C Y

IMIĘ I NAZWISKO, SPECJALNOŚĆ, NR UPRAWNIEŃ, PODPIS

mgr inż. arch. SYLWIA BARTOSZEWSKA
UPRAWNIENIA NR 32/LOIA/07

mgr inż. arch. ANDRZEJ KACZMARCZYK
UPRAWNIENIA NR 212/89 B-B

U Z G O D N I E N I A

DATA .06.2026

INDEKS A

NAZWA OBIEKTU
BUDOWLANEGO

REMONT I PRZEBUDOWA BUDYNKÓW DYREKCJI BPN WRAZ Z INFRASTRUKTURĄ ZEWNĘTRZNĄ

Ten plan jest moją intelektualną własnością. Zmianie, kopiowanie, i przekazywanie go osobom trzecim bez mojej zgody jest prawnie zabronione.