

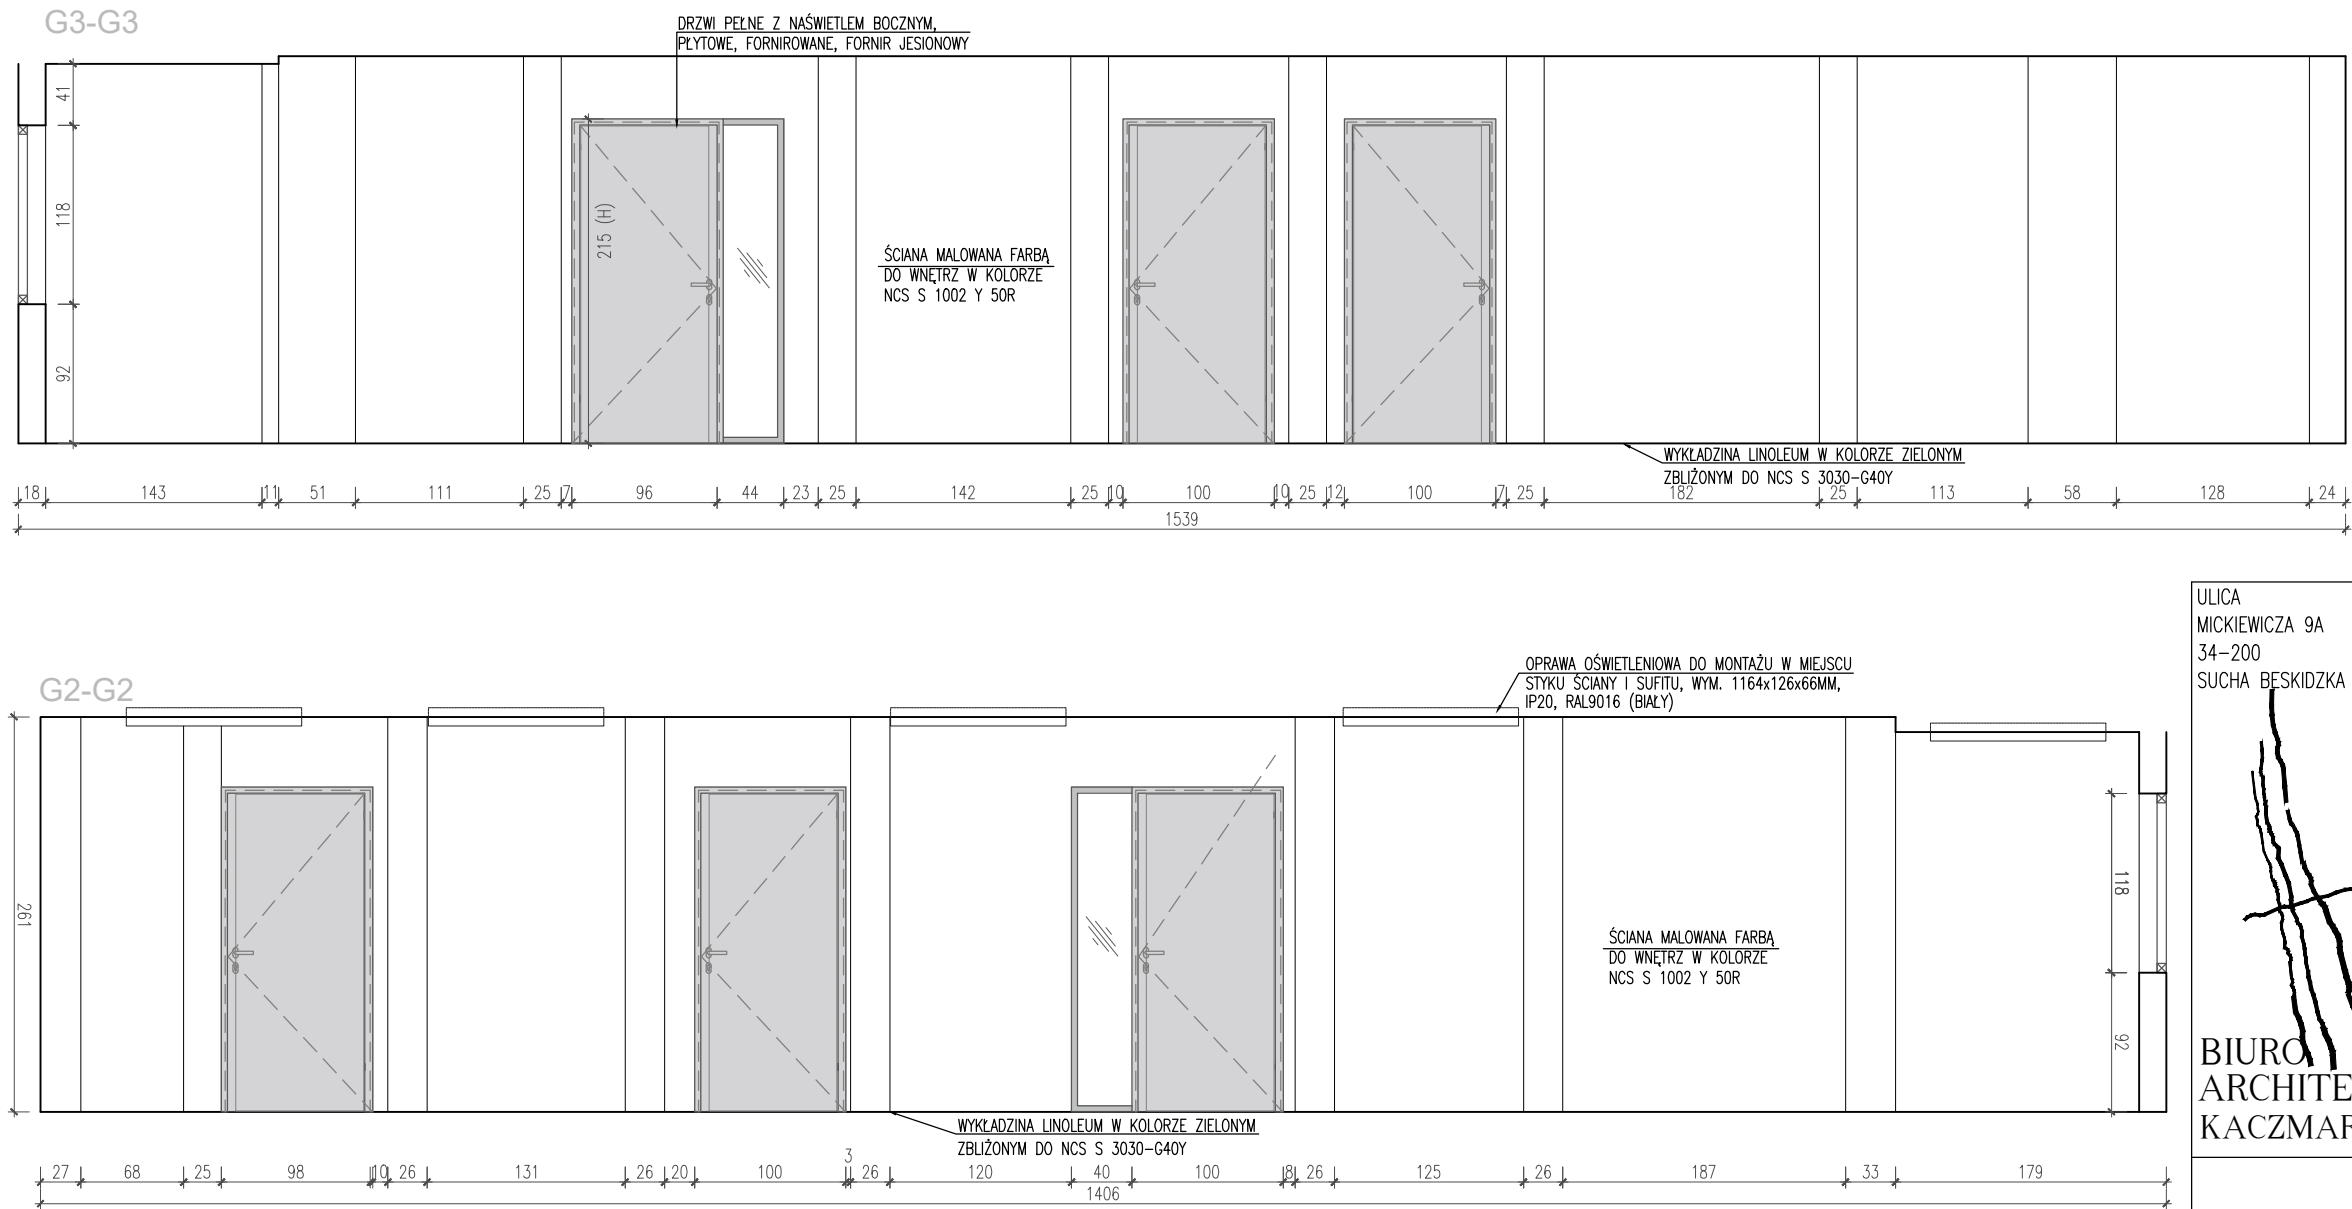
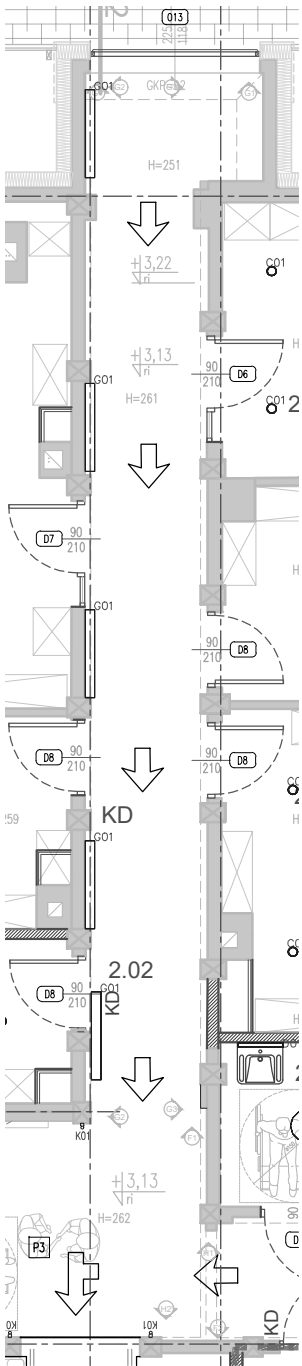
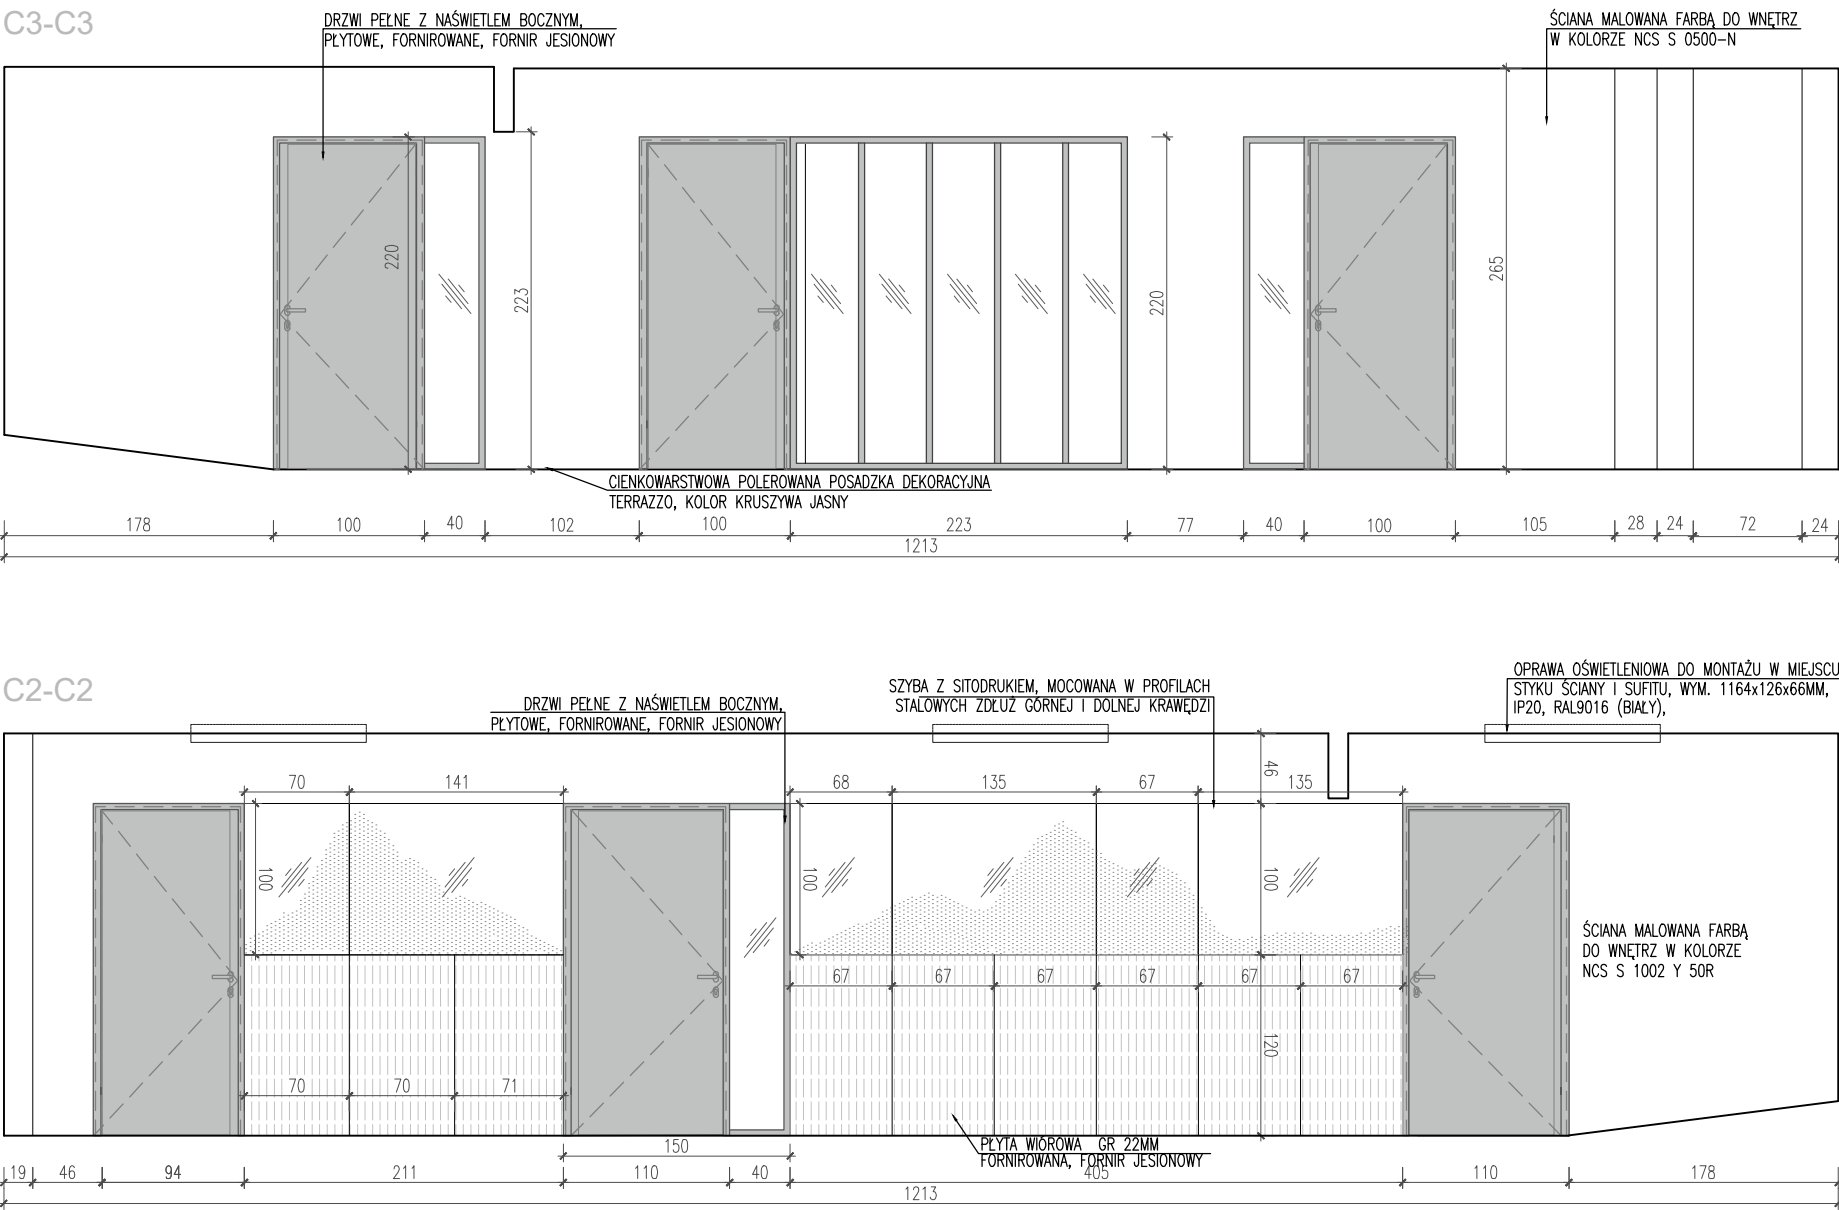


RZUT KORYTARZA 2.02 – PIĘTRO

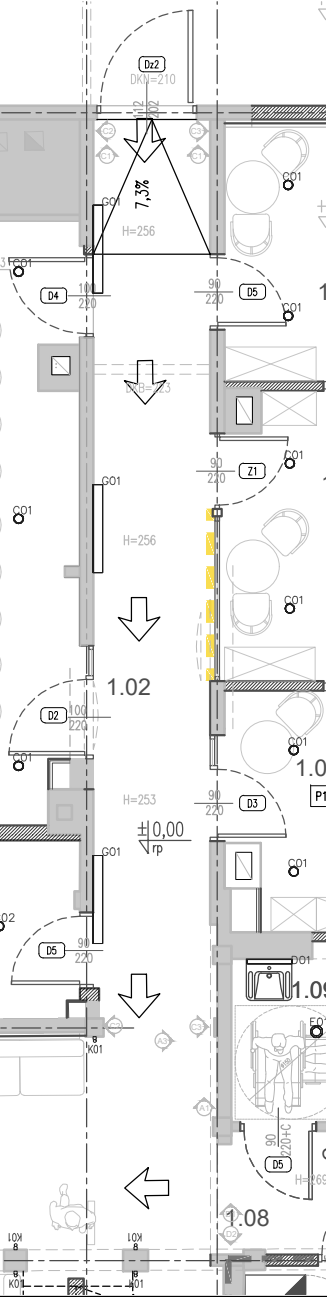

RZUT KORYTARZA 1.02 – PARTER

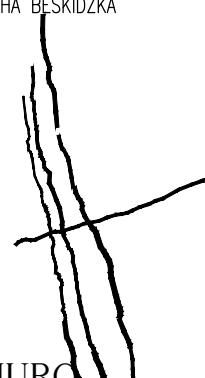

<div>ULICA MICKIEWICZA 9A 34-200 SUCHA BESKIDZKA</div> <div></div> <div>BIURO ARCHITEKT KACZMARCZYK</div>	NR RYS.	PRZEDMIOT RYSUNKU	
	34	ROZWINIĘCIA KORYTARZY	
	SKALA		
	1:50		
	KOD	BRANŻA	STADIUM
2501/ A	ARCHITEKTURA	PROJ. TECHNICZNY	
P R O J E K T A N T		S P R A W D Z A J Ą C Y	
IMIĘ I NAZWISKO, SPECJALNOŚĆ, NR UPRAWNIENI, PODPIS			
mgr inż. arch. SYLWIA BARTOSZEWSKA UPRAWNIENIA NR 32/LOIA/07		mgr inż. arch. ANDRZEJ KACZMARCZYK UPRAWNIENIA NR 212/89 B-B	
U Z G O D N I E N I A			
DATA .06.2026		INDEKS A	
NAZWA OBIEKTU BUDOWLANEGO		REMONT I PRZEBUDOWA BUDYNKÓW DYREKCJI BPN WRAZ Z INFRASTRUKTURĄ ZEWNĘTRZNĄ	
Ten plan jest moją intelektualną własnością. Zmianie, kopiowanie, i przekazywanie go osobom trzecim bez mojej zgody jest prawnie zabronione.			