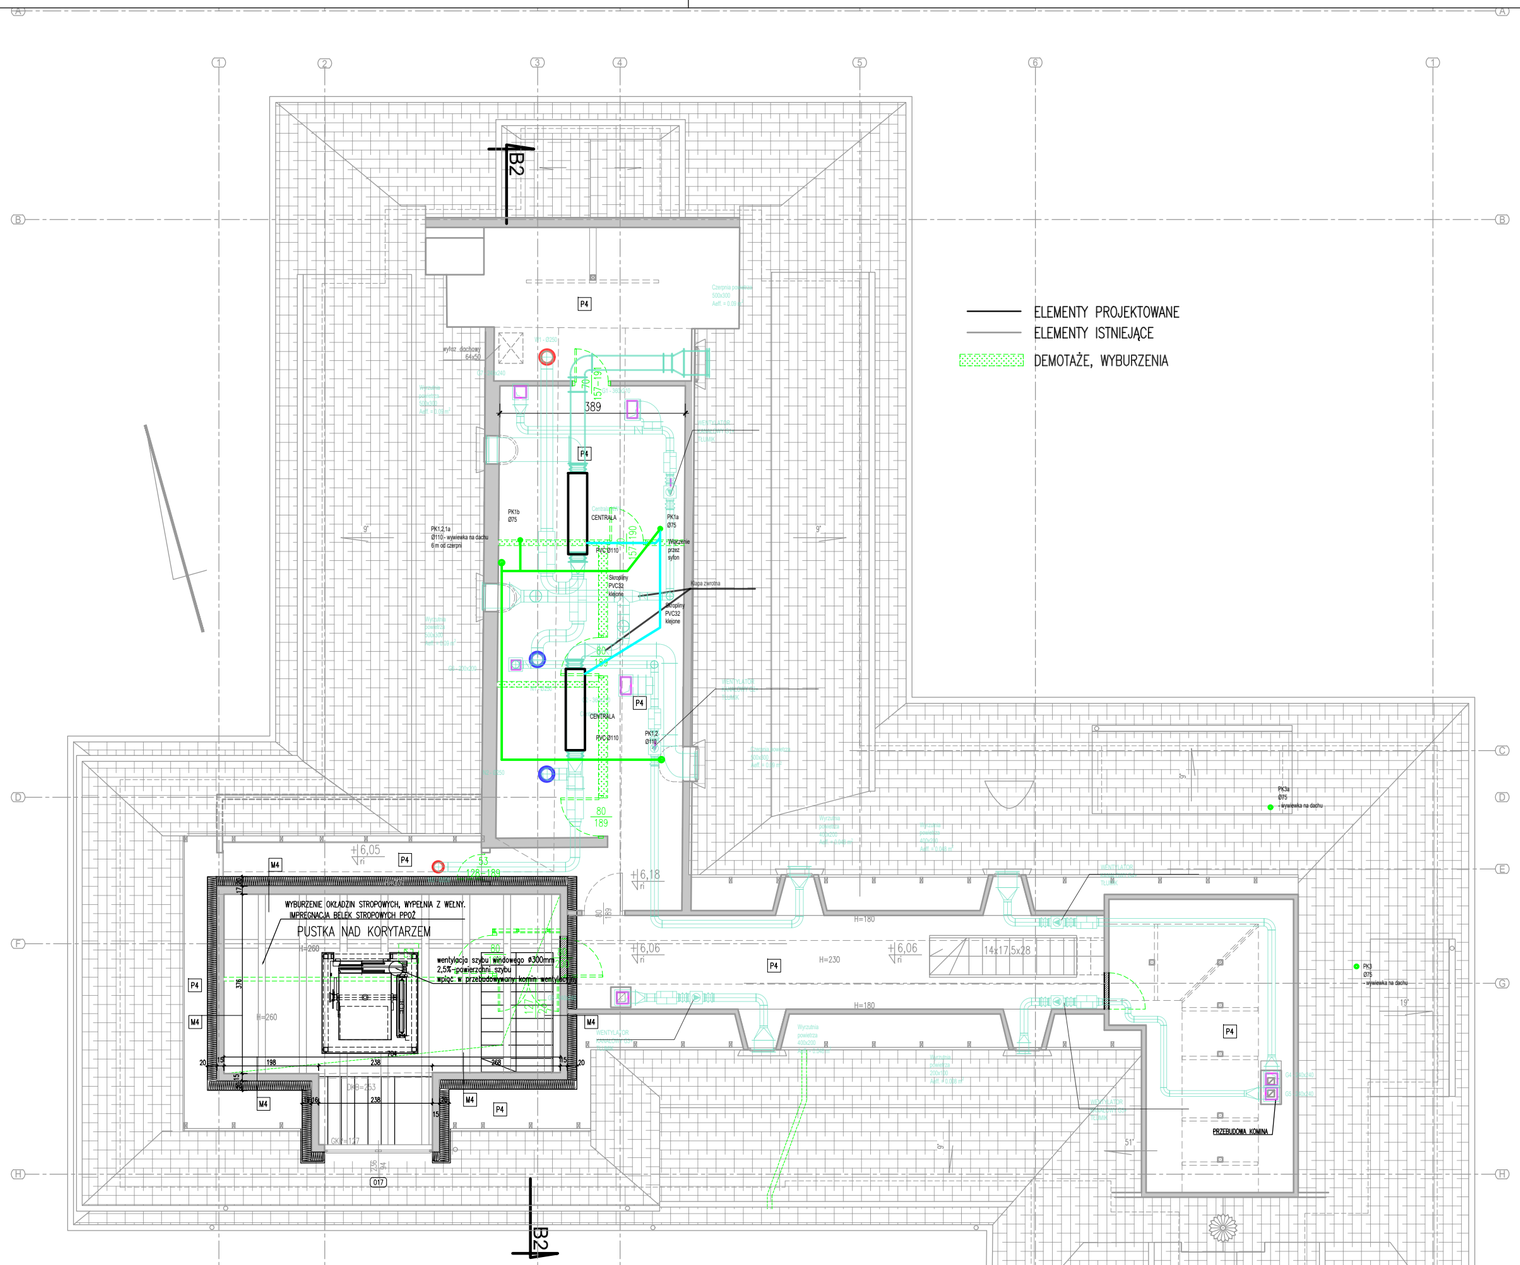

ULICA
MICKIEWICZA 9A
34-200
SUCHA BESKIDZKA

BIURO ARCHITEKT KACZMARCZYK

NR RYS.	PRZEDMIOT RYSUNKU
4	RZUT PODDASZA NIEUŻTKOWEGO
SKALA 1:100	

KOD	BRANŻA	STADIUM
2501/A	ARCHITEKTURA	PROJ. TECHNICZNY

PROJEKTANT	SPRAWDZAJĄCY
IMIĘ I NAZWISKO, SPECJALNOŚĆ, NR UPRAWNIEŃ, PODPIS	
mgr inż. arch. SYLWIA BARTOSZEWSKA UPRAWNIENIA NR 32/LOIA/07	mgr inż. arch. ANDRZEJ KACZMARCZYK UPRAWNIENIA NR 212/89 B-B

UZGODNIENIA

DATA .06.2026 | INDEKS A

NAZWA OBIEKTU BUDOWLANEGO	REMONT I PRZEBUDOWA BUDYNKÓW DYREKCJI BPN WRAZ Z INFRASTRUKTURĄ ZEWNĘTRZNĄ

Ten plan jest moją intelektualną własnością. Zmienianie, kopiowanie, i przekazywanie go osobom trzecim bez mojej zgody jest prawnie zabronione.