
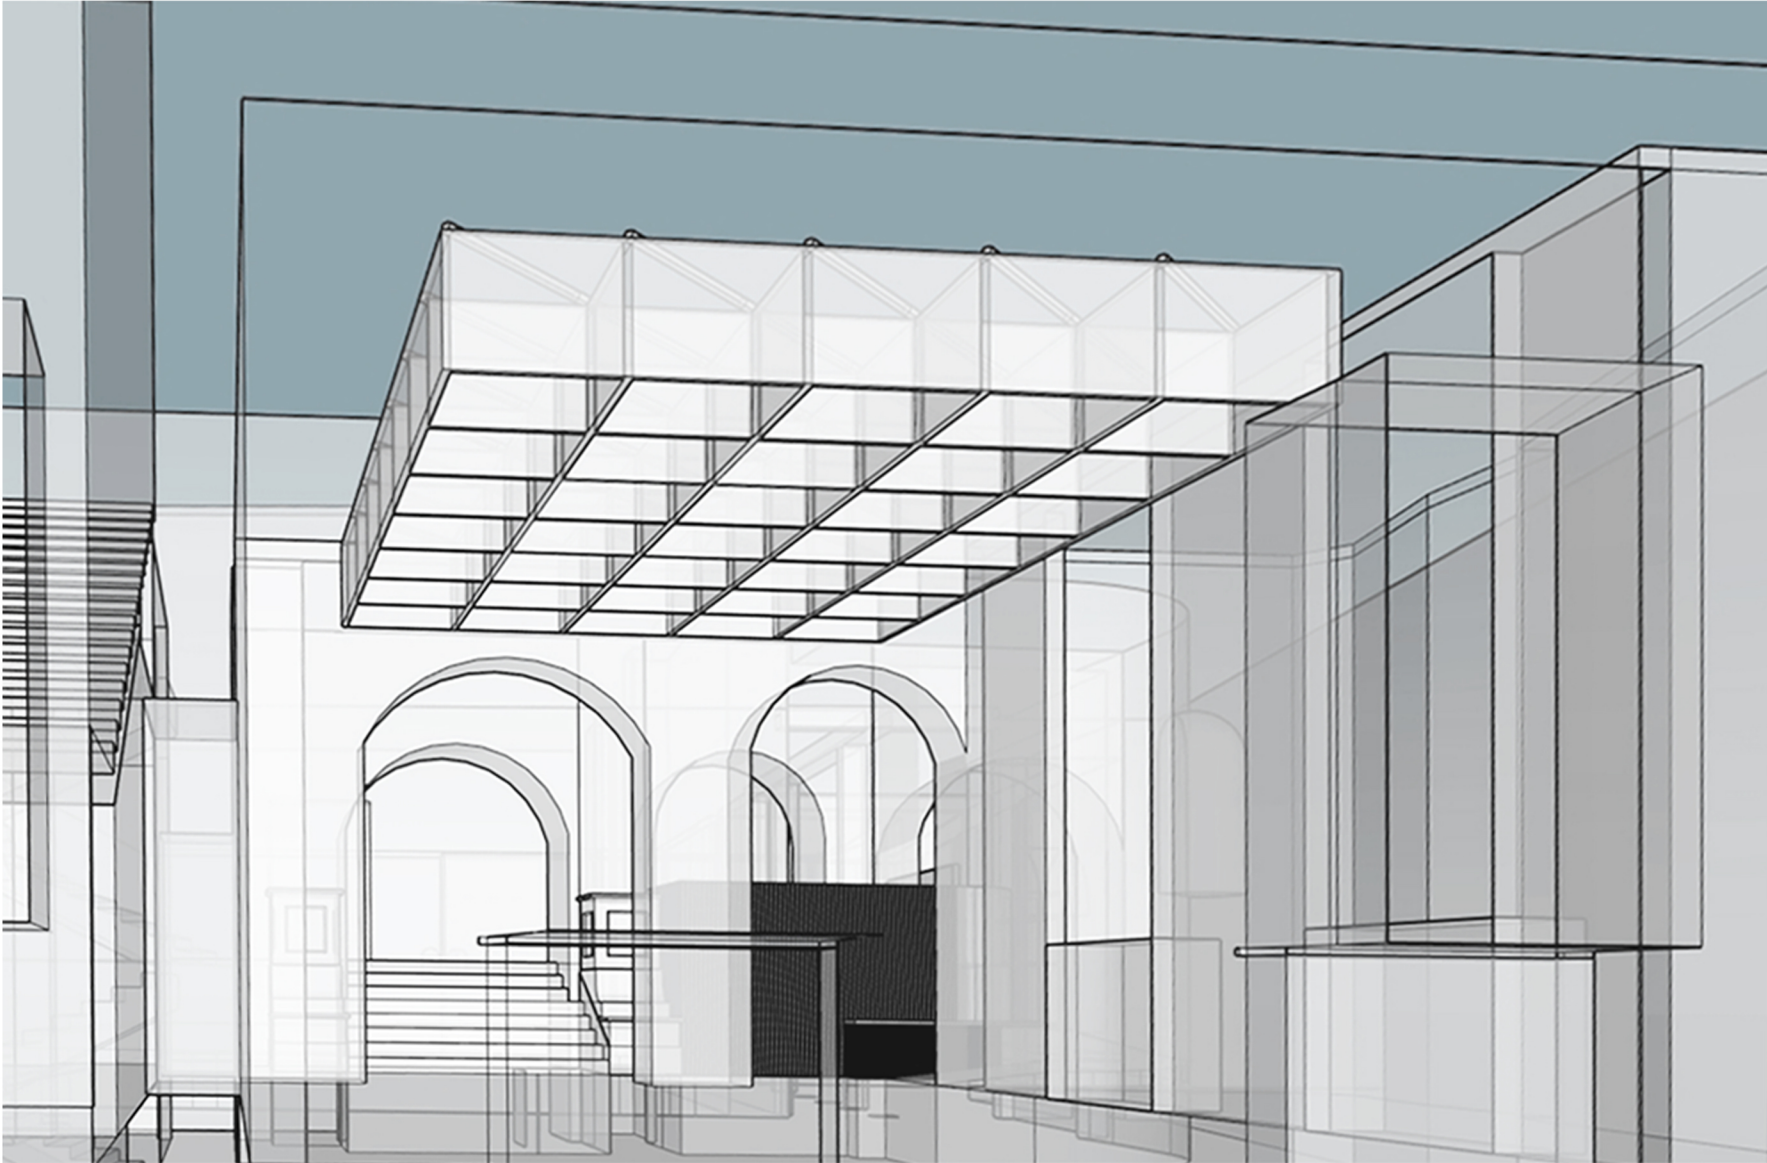


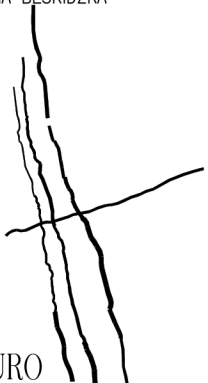

ULICA MICKIEWICZA 9A 34-200 SUCHA BESKIDZKA 	NR RYS.	PRZEDMIOT RYSUNKU	
	6	FOYER GŁÓWNE	
	SKALA		
	1:100		
	BIURO ARCHITEKT KACZMARCZYK	KOD	BRANŻA
2607/ A		ARCHITEKTURA	KONCEPCJA
P R O J E K T A N T		S P R A W D Z A J Ą C Y	
IMIĘ I NAZWISKO, SPECJALNOŚĆ, NR UPRAWNIEŃ, PODPIS			
mgr inż. arch. SYLWIA BARTOSZEWSKA UPRAWNIENIA NR 32/LOIA/07		mgr inż. arch. ANDRZEJ KACZMARCZYK UPRAWNIENIA NR 212/89 B-B	
U Z G O D N I E N I A			
DATA	.09.2026	INDEKS A	
NAZWA OBIEKTU BUDOWLANEGO	PRZEBUDOWA HOLU GŁÓWNEGO BUDYNKU COLLEGIUM NOBILIUM I POMIESZCZEŃ PRZYLEGAJACYCH WRAZ Z INSTALACJAMI W TYM OBSZARZE ORAZ PRZEBUDOWA INSTALACJI WOD-KAN, C.O, OŚWIETLENIA ADMINISTRACYJNEGO ORAZ GNIAZD ZASILAJACYCH, OŚWIETLENIA TEATRALNEGO, MECHANIKI SCENY, KD I BUDOWA SYSTEMU BMS W BUDYNKU COLLEGIUM NOBILIUM ORAZ PRZEBUDOWA DZIEDZIŃCA WEWNĘTRZNEGO		
ADRES OBIEKTU BUDOWLANEGO	ul.Miodowa 22/24, 00-246 Warszawa, Działka 14/2, obręb 5-02-08, 146510_8.0208.67/2, Warszawa		
INWESTOR	AKADEMIA TEATRALNA IM. A. ZELWEROWICZA W WARSZAWIE ul. Miodowa 22/24, 00-246 Warszawa		
Ten plan jest moją intelektualną własnością. Zmienianie, kopiowanie, i przekazywanie go osobom trzecim bez mojej zgody jest prawnie zabronione.			