

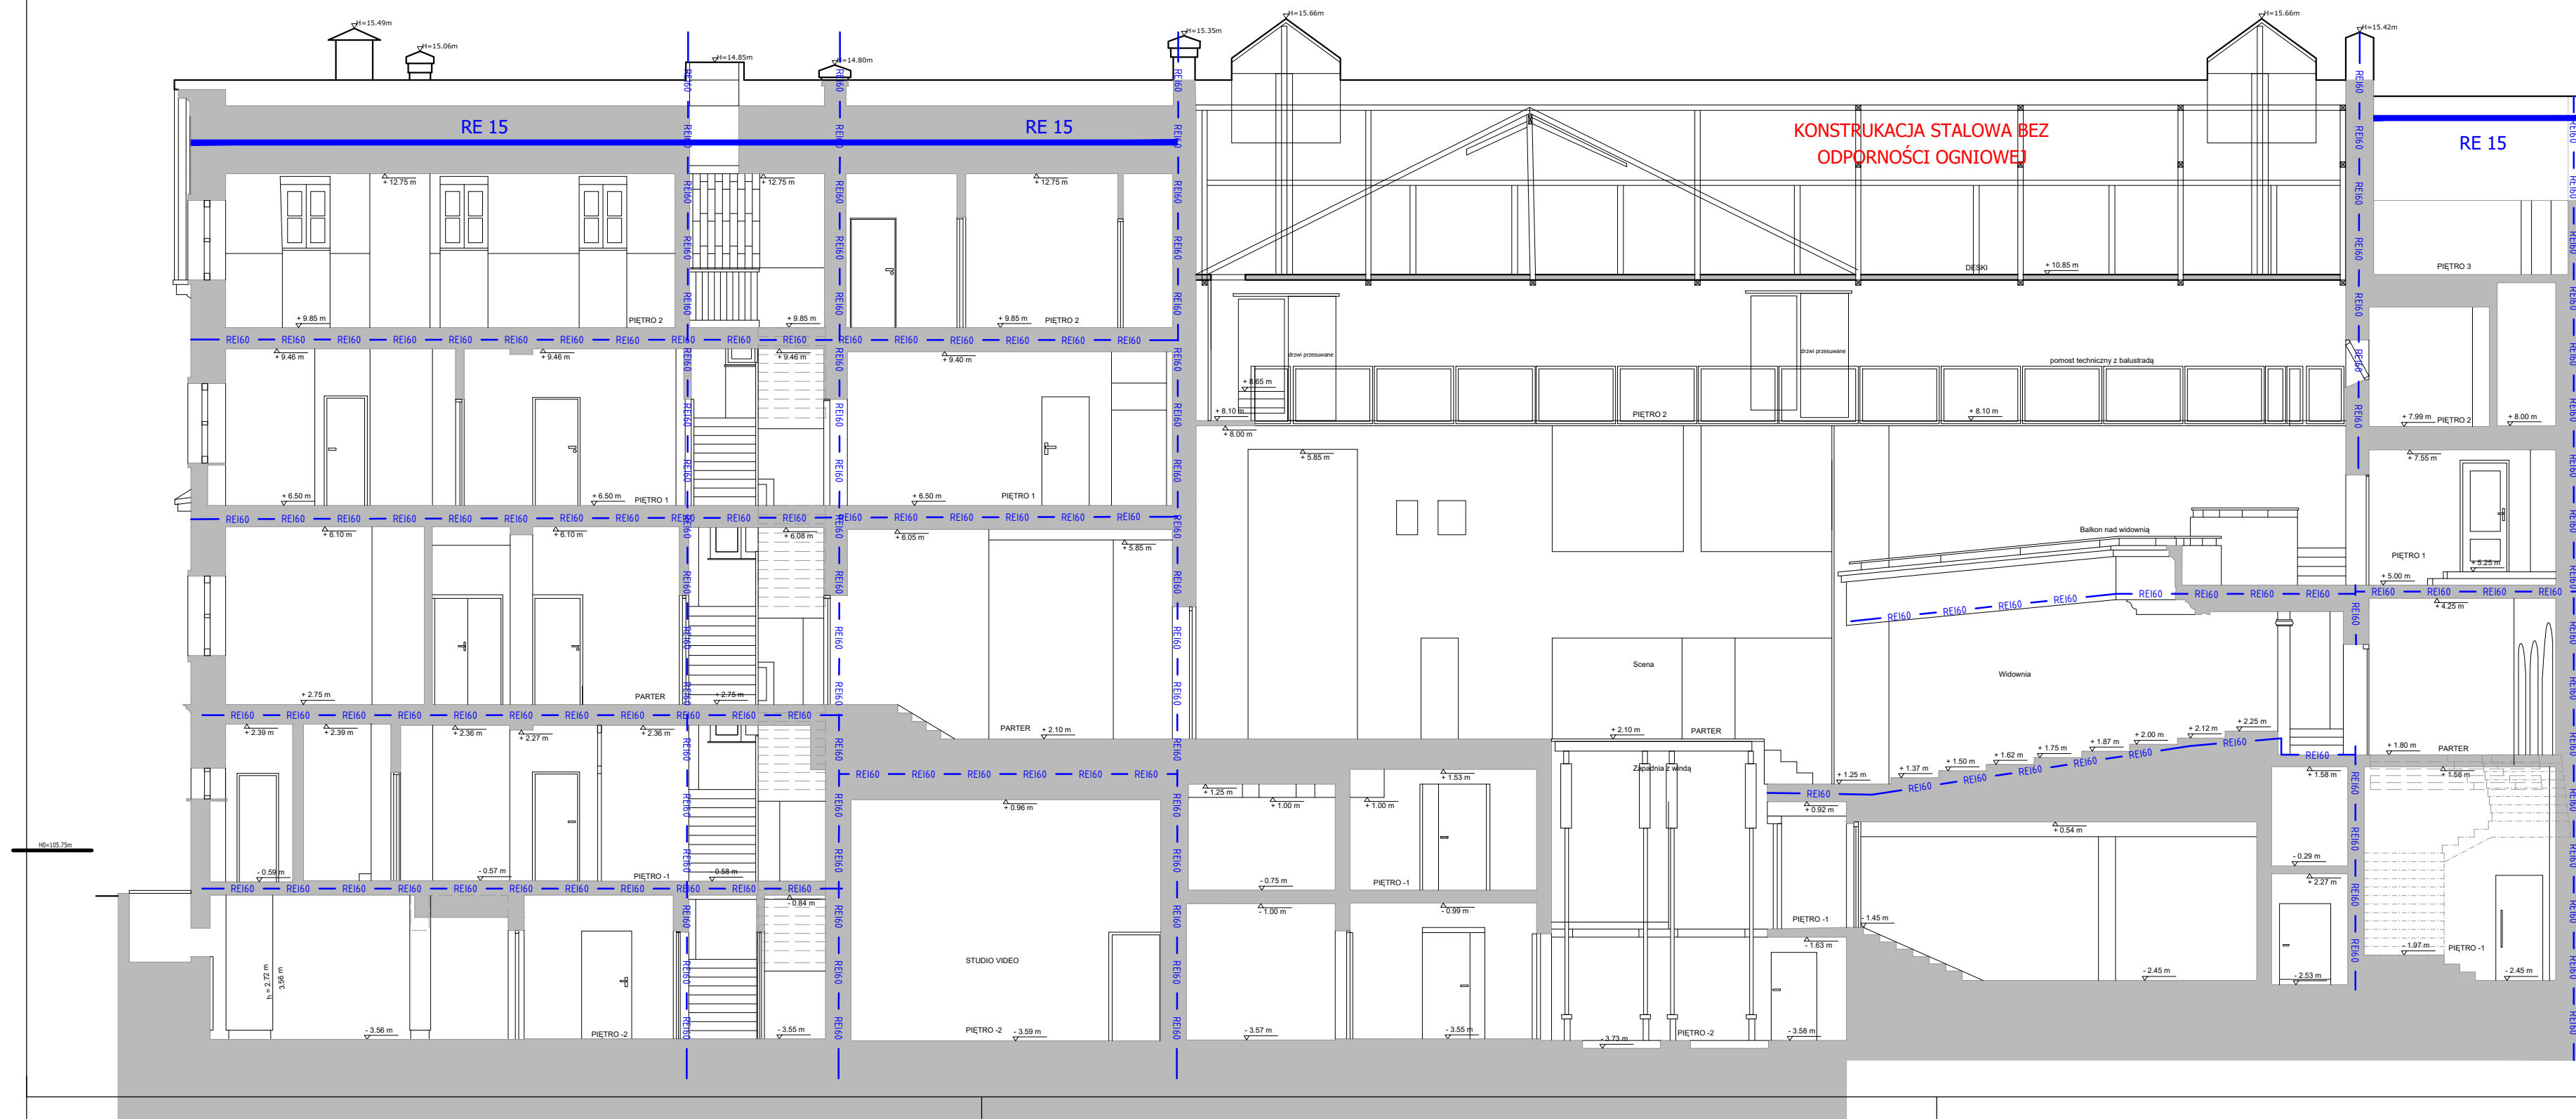


PLAN SYTUACYJNY

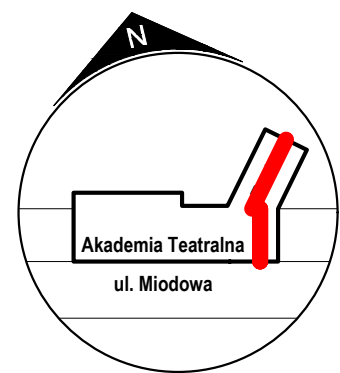

Miejsce zmiany przebiegu przekroju

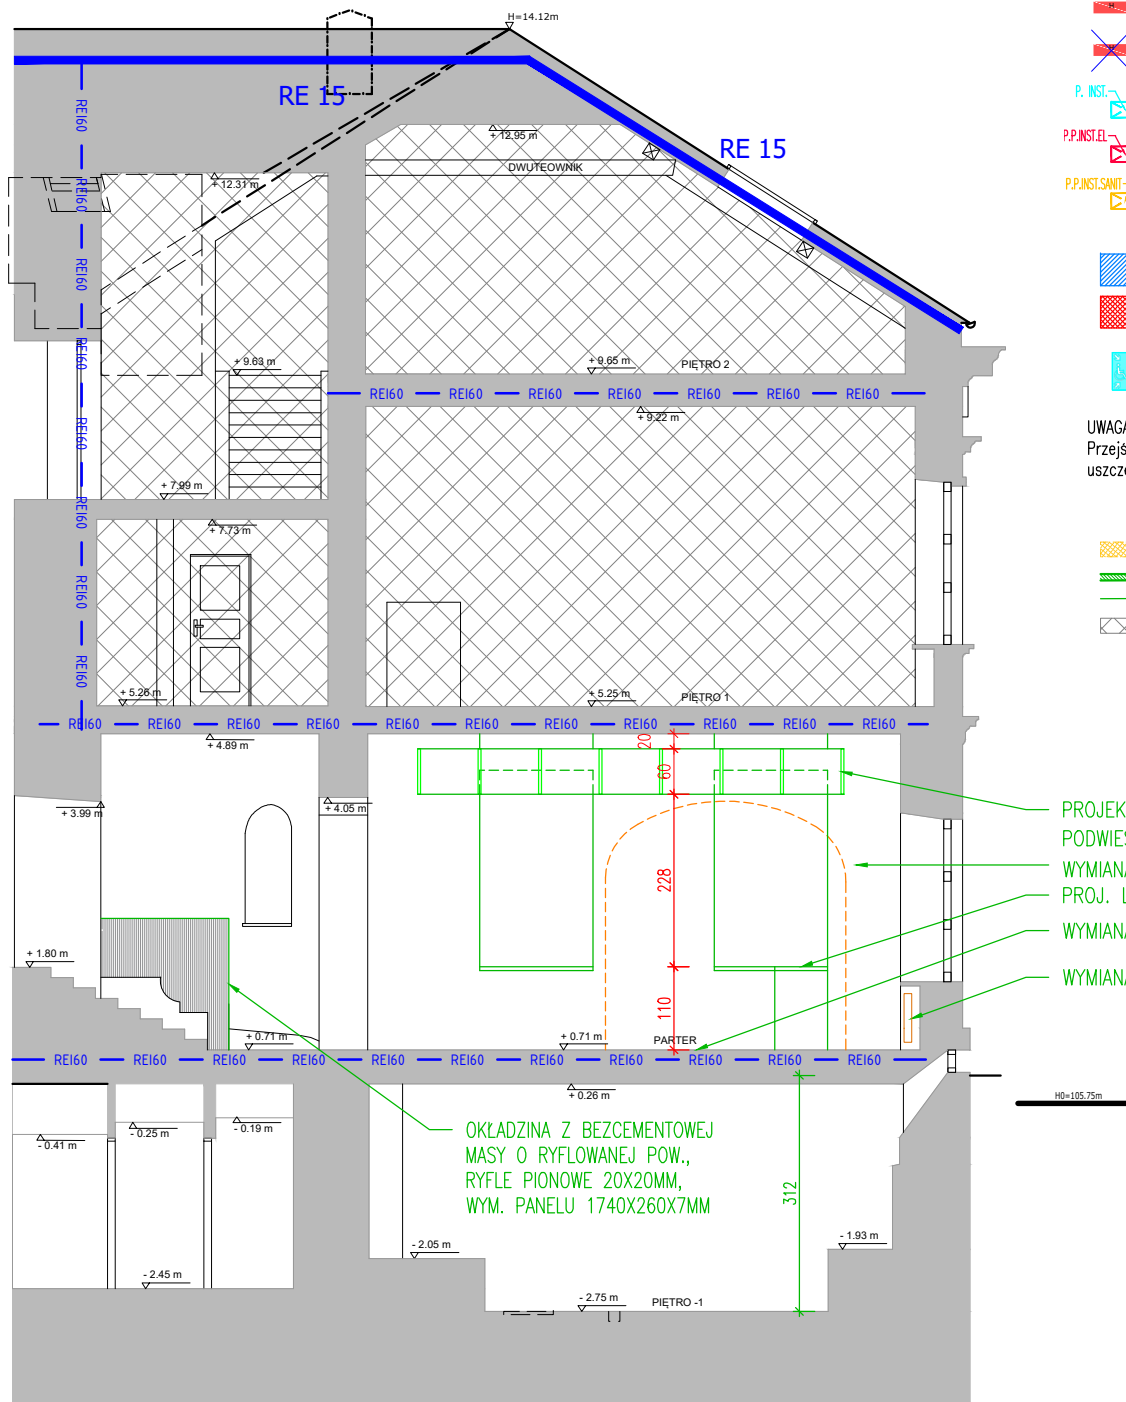


- SCIANA O KLASIE ODOPORNOSCI OGNIOWEJ REI 120
  - SCIANA O KLASIE ODOPORNOSCI OGNIOWEJ REI 60 / EI 60
  - proj. drzwi o wskazanej odporności pożarowej
  - proj. drzwi o wskazanej odporności pożarowej oraz dymoszczelności
  - drzwi istniejące do pozostawienia z uzupełnieniem wyposażenia o samozamykacz lub system automatycznego otwierania
  - samozamykacz
  - system automatycznego otwierania
  - projektowane okno o wskazanej odporności pożarowej
  - Projektowany hydrant wewnętrzny w szafie w wersji standardowej
  - Projektowany hydrant wewnętrzny w szafie w wersji FIT
  - Istniejący hydrant wewnętrzny
  - Istniejący hydrant wewnętrzny do usunięcia
  - Istniejące przejścia instalacyjne przez ściany wydzielenia pożarowego
  - Projektowane przejścia instalacji elektrycznej przez ściany wydzielenia pożarowego
  - Projektowane przejścia instalacji sanitarnej przez ściany wydzielenia pożarowego
  - ZAMUROWANIA I NOWOPROJEKTOWANE PRZEGRODY
  - WYBURZENIA I DEMONTAŻE
  - Punkt zbiórki dla osób potrzebujących dodatkowej pomocy/asysty przy ewakuacji
- UWAGA: Przejścia instalacji przez przegrody pożarowe należy uszczelnić do odporności pożarowej tych przegród.

- LEGENDA 2026
- WYBURZENIA
  - PROJEKTOWANE ŚCIANY
  - ELEMENTY PROJEKTOWANE KOLOR ZIELONY
  - OBZAR POZA ZAKRESEM OPRAWOWANIA
  - PROJ. ELEKTROTRZYMACZ MAGNETYCZNY
  - KONTROLA DOSTĘPU W DRZWIACH

- PROJEKTOWANY SUFIT PODWIESZANY AZUROWY
- WYMIANA ŚCIANKI DZIAŁOWEJ
- PROJ. ŁADA SZATNIOWA
- WYMIANA POSADZKI
- WYMIANA INSTALACJI C.O.

OKŁADZINA Z BEZCEMENTOWEJ MASY O RYFLOWANEJ POW., RYFLE PIONOWE 20X20MM, WYM. PANELU 1740X260X7MM
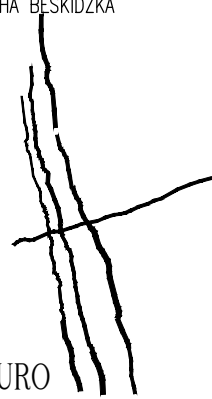
|   |         |   |                   |  |
|---|---------|---|-------------------|--|
| ULICA<br>MICKIEWICZA 9A<br>34-200<br>SUCHA BESKIDZKA                                                                                         | NR RYS. |   | PRZEDMIOT RYSUNKU |  |
|                                                           | A07     |   | PRZEKRÓJ A-A      |  |
|   |         |   |                   |  |
|   |         |   |                   |  |
|   | SKALA   |   |                   |  |
|   | 1:100   |   |                   |  |
| BIURO<br>ARCHITEKT<br>KACZMARCZYK   | KOD     | BRANŻA   | STADIUM           |  |
|   | 2607/A  | ARCHITEKTURA   | PROJ. ARCH.-BUD.  |  |
| P R O J E K T A N T   |         | S P R A W D Z A J Á C Y   |                   |  |
| IMIĘ I NAZWISKO, SPECJALNOŚĆ, NR UPRAWNIENI, PODPIS                                                                                          |         |   |                   |  |
| mgr inż. arch. SYLWIA BARTOSZEWSKA<br>UPRAWNIENIA NR 32/L01A/07                                                                              |         | mgr inż. arch. ANDRZEJ KACZMARCZYK<br>UPRAWNIENIA NR 22/89 B-B   |                   |  |
| U Z G O D N I E N I A   |         |   |                   |  |
|   |         |   |                   |  |
|   |         |   |                   |  |
|   |         |   |                   |  |
| DATA .09.2026   |         | INDEKS A   |                   |  |
| NAZWA OBIEKTU BUDOWLANEGO   |         | PRZEBUDOWA HOLU GŁÓWNEGO BUDYNKU COLLEGIUM NOBILIUM I POMIESZCZEŃ PRZYLEGAJĄCYCH WRAZ Z INSTALACJAMI W TYM OBSZARZE ORAZ PRZEBUDOWA INSTALACJI WOD-KAN, C.O., OŚWIETLENIA ADMINISTRACYJNEGO ORAZ GNIAZD ZASILAJĄCYCH, OŚWIETLENIA TEATRALNEGO, MECHANIKI SCENY, KD I BUDOWA SYSTEMU BMS W BUDYNKU COLLEGIUM NOBILIUM ORAZ PRZEBUDOWA DZIEDZINCA WEWNĘTRZNEGO |                   |  |
| Ten plan jest moją intelektualną własnością. Zmianie, kopiowanie, i przekazywanie go osobom trzecim bez mojej zgody jest prawnie zabronione. |         |   |                   |  |