



PLAN SYTUACYJNY

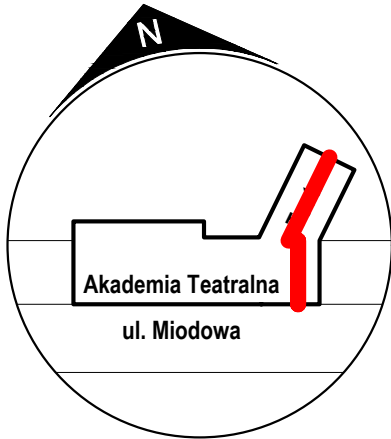


- ŚCIANA O KLASIE ODPORNOŚCI
OGNIOWEJ REI 120
--- ŚCIANA O KLASIE ODPORNOŚCI
OGNIOWEJ REI 60 / EI 60
- proj. drzwi o wskazanej
odporności pożarowej
--- proj. drzwi o wskazanej
odporności pożarowej
oraz dymoszczelności
--- drzwi istniejące do
pozostawienia z uzupełnieniem
wyposażenia o samozamykacz
lub system automatycznego
otwierania
--- samozamykacz
--- system automatycznego
otwierania
--- projektowane okno o
wskazanej odporności
pożarowej
- HP - Projektowany hydrant wewnętrzny w
szafie w wersji standardowej
HP - Projektowany hydrant wewnętrzny
w szafie w wersji FIT
- Istniejący hydrant wewnętrzny
- Istniejący hydrant wewnętrzny do usunięcia
- P. INST. - Istniejące przejścia instalacyjne przez ściany
wydzielenia pożarowego
P.P. INST. - Projektowane przejścia instalacji elektrycznej
przez ściany wydzielenia pożarowego
P.P. INST. - Projektowane przejścia instalacji sanitarnej
przez ściany wydzielenia pożarowego
- ZAMUROWANIA I NOWOPROJEKTOWANE
PRZEGRODY
WYBURZENIA I DEMONTAŻE
- Punkt zbiórki dla osób potrzebujących dodatkowej
pomocy/asysty przy ewakuacji

UWAGA:
Przejścia instalacji przez przegrody pożarowe należy
uszczelnąć do odporności pożarowej tych przegród.

- LEGENDA 2026
- WYBURZENIA
PROJEKTOWANE ŚCIANY
ELEMENTY PROJEKTOWANE KOLOR ZIELONY
OBSZAR POZA ZAKRESEM OPRACOWANIA
PROJ. ELEKTROTRZYMACZ MAGNETYCZNY
KONTROLA DOSTĘPU W DRZWIACH

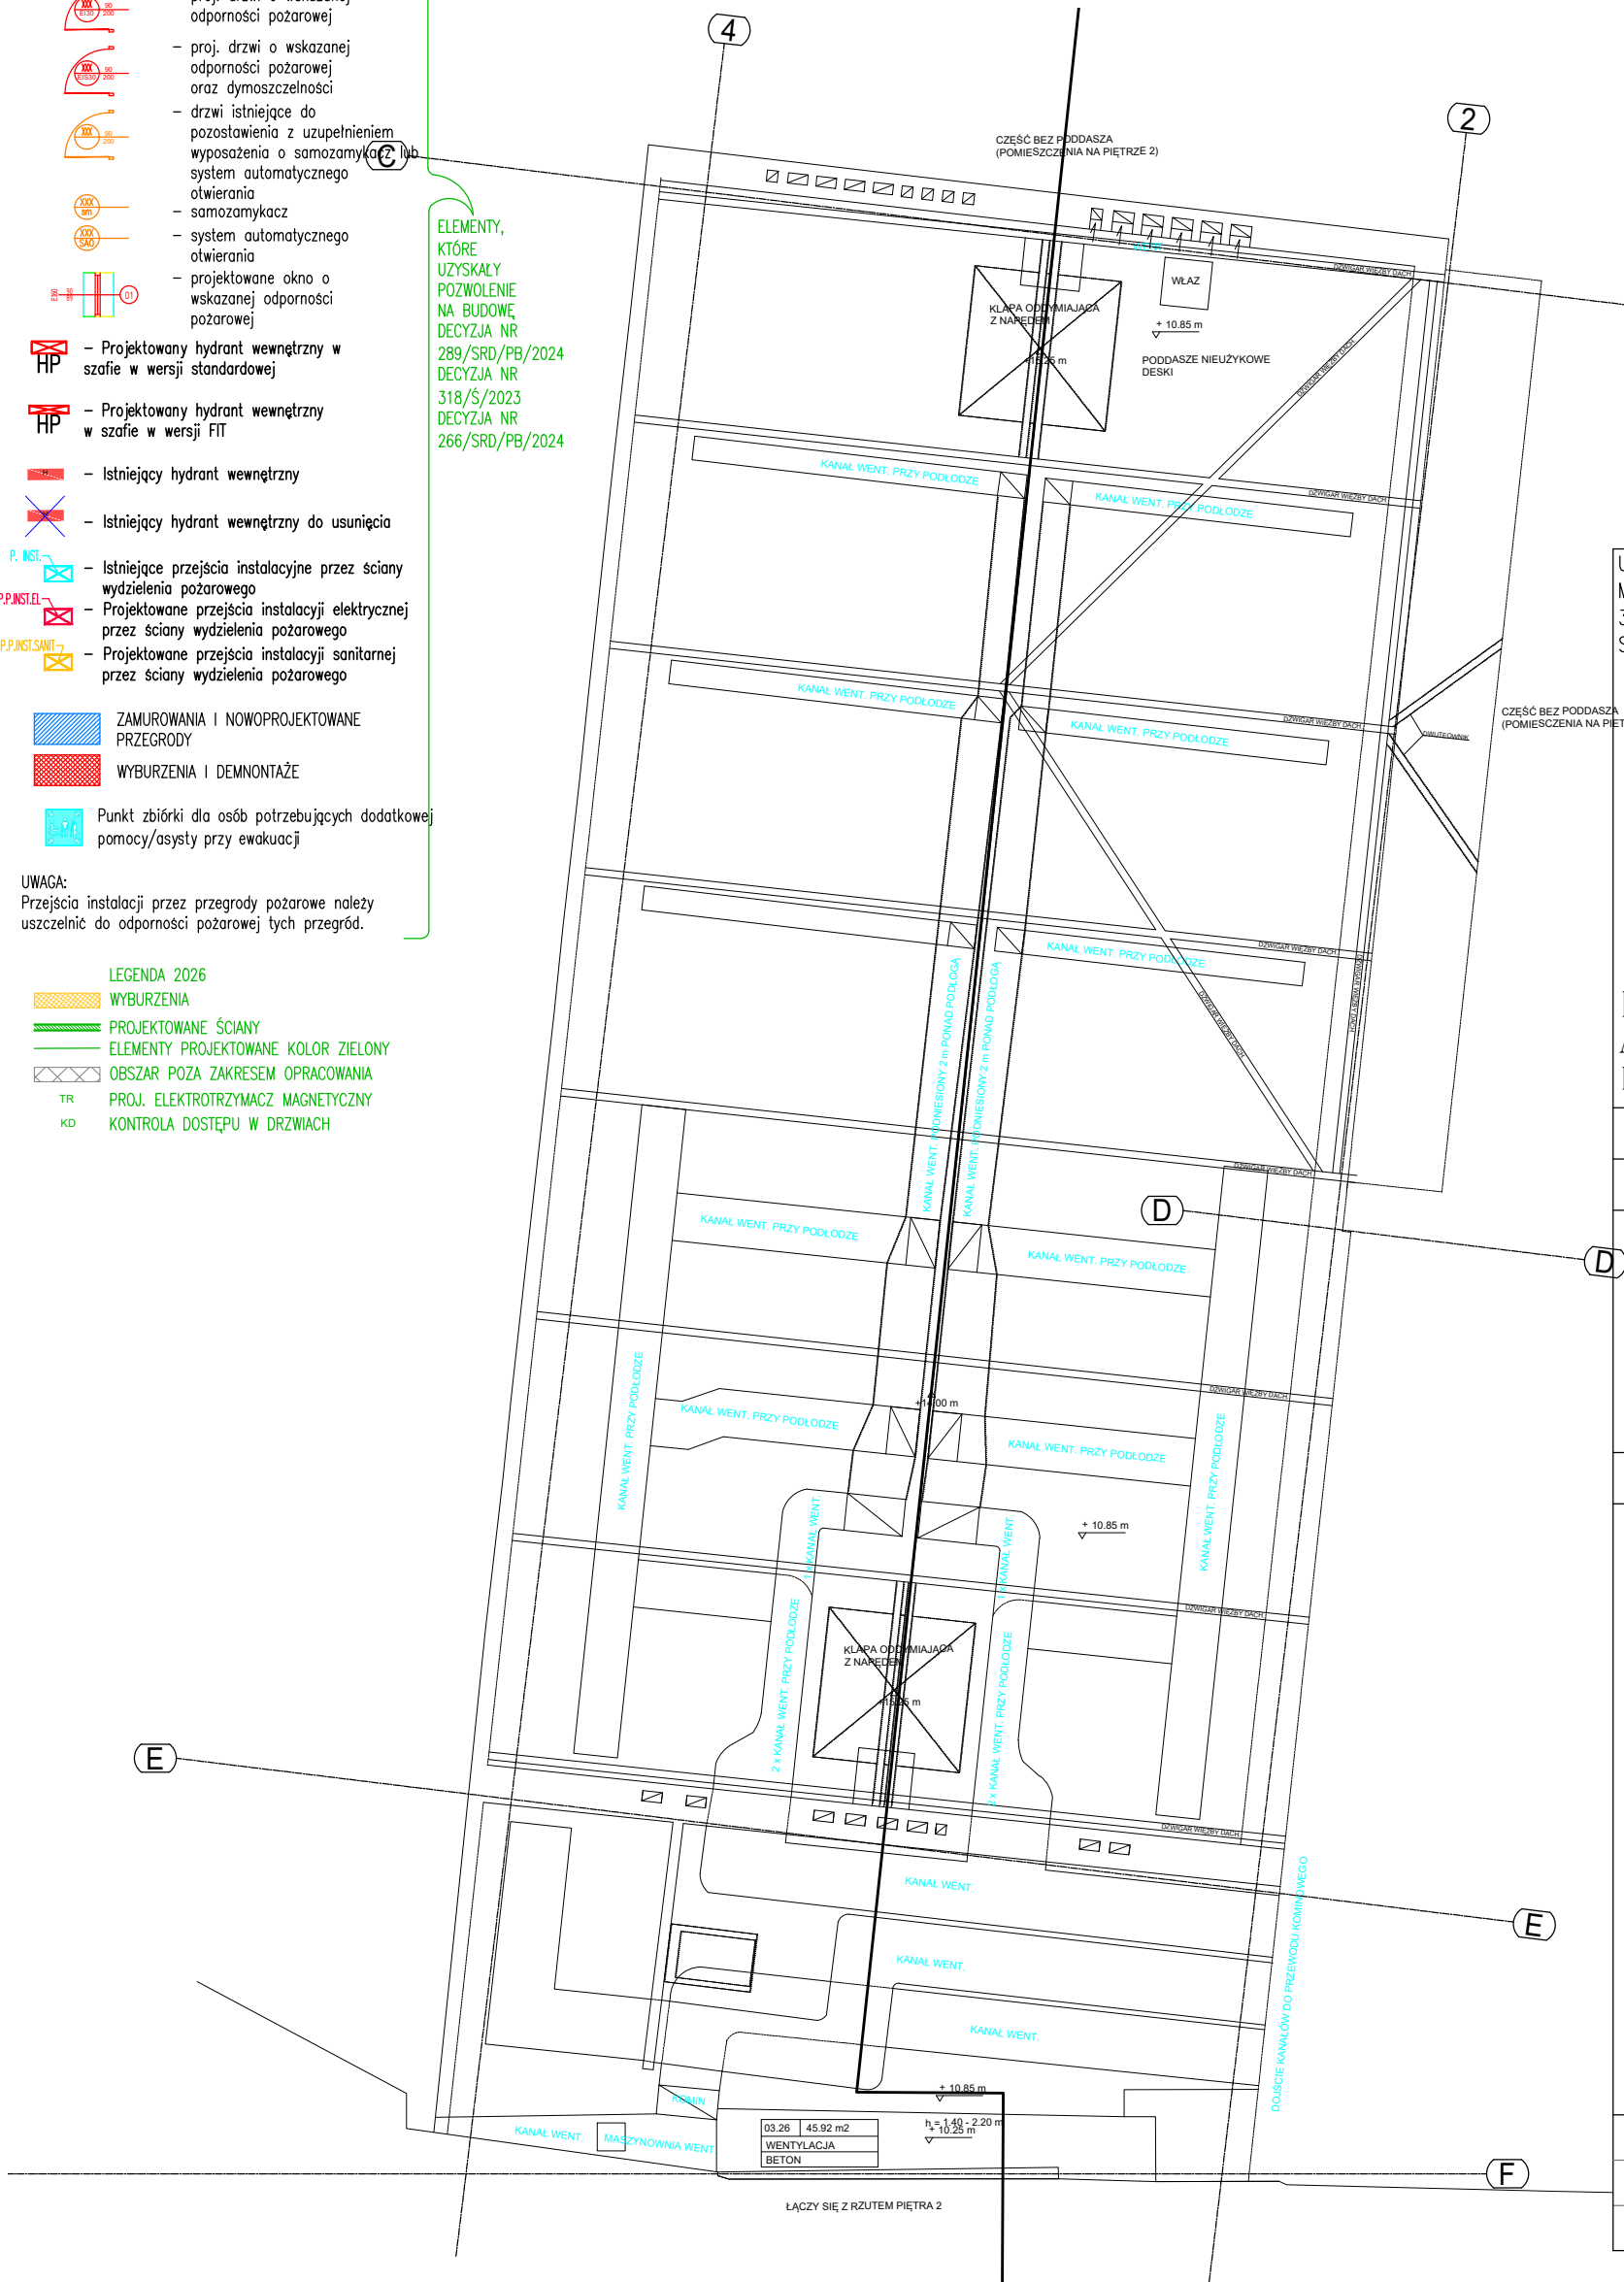

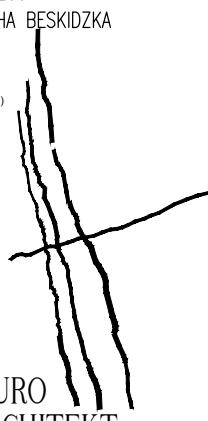ULICA MICKIEWICZA 9A 34-200 SUCHA BESKIDZKA  BIURO ARCHITEKT KACZMARCZYK	NR RYS.		PRZEDMIOT RYSUNKU	
	A06		RZUT PIĘTRA 3	
	SKALA			
	1:100			
KOD		BRANŻA	STADIUM	
2607/A		ARCHITEKTURA	PROJ. WYKONAWCZY	
P R O J E K T A N T			S P R A W D Z A J Ą C Y	
IMIĘ I NAZWISKO, SPECJALNOŚĆ, NR UPRAWNIENI, PODPIS				
mgr inż. arch. SYLWIA BARTOSZEWSKA UPRAWNIENIA NR 32/LOIA/07			mgr inż. arch. ANDRZEJ KACZMARCZYK UPRAWNIENIA NR 212/89 B-B	
U Z G O D N I E N I A				