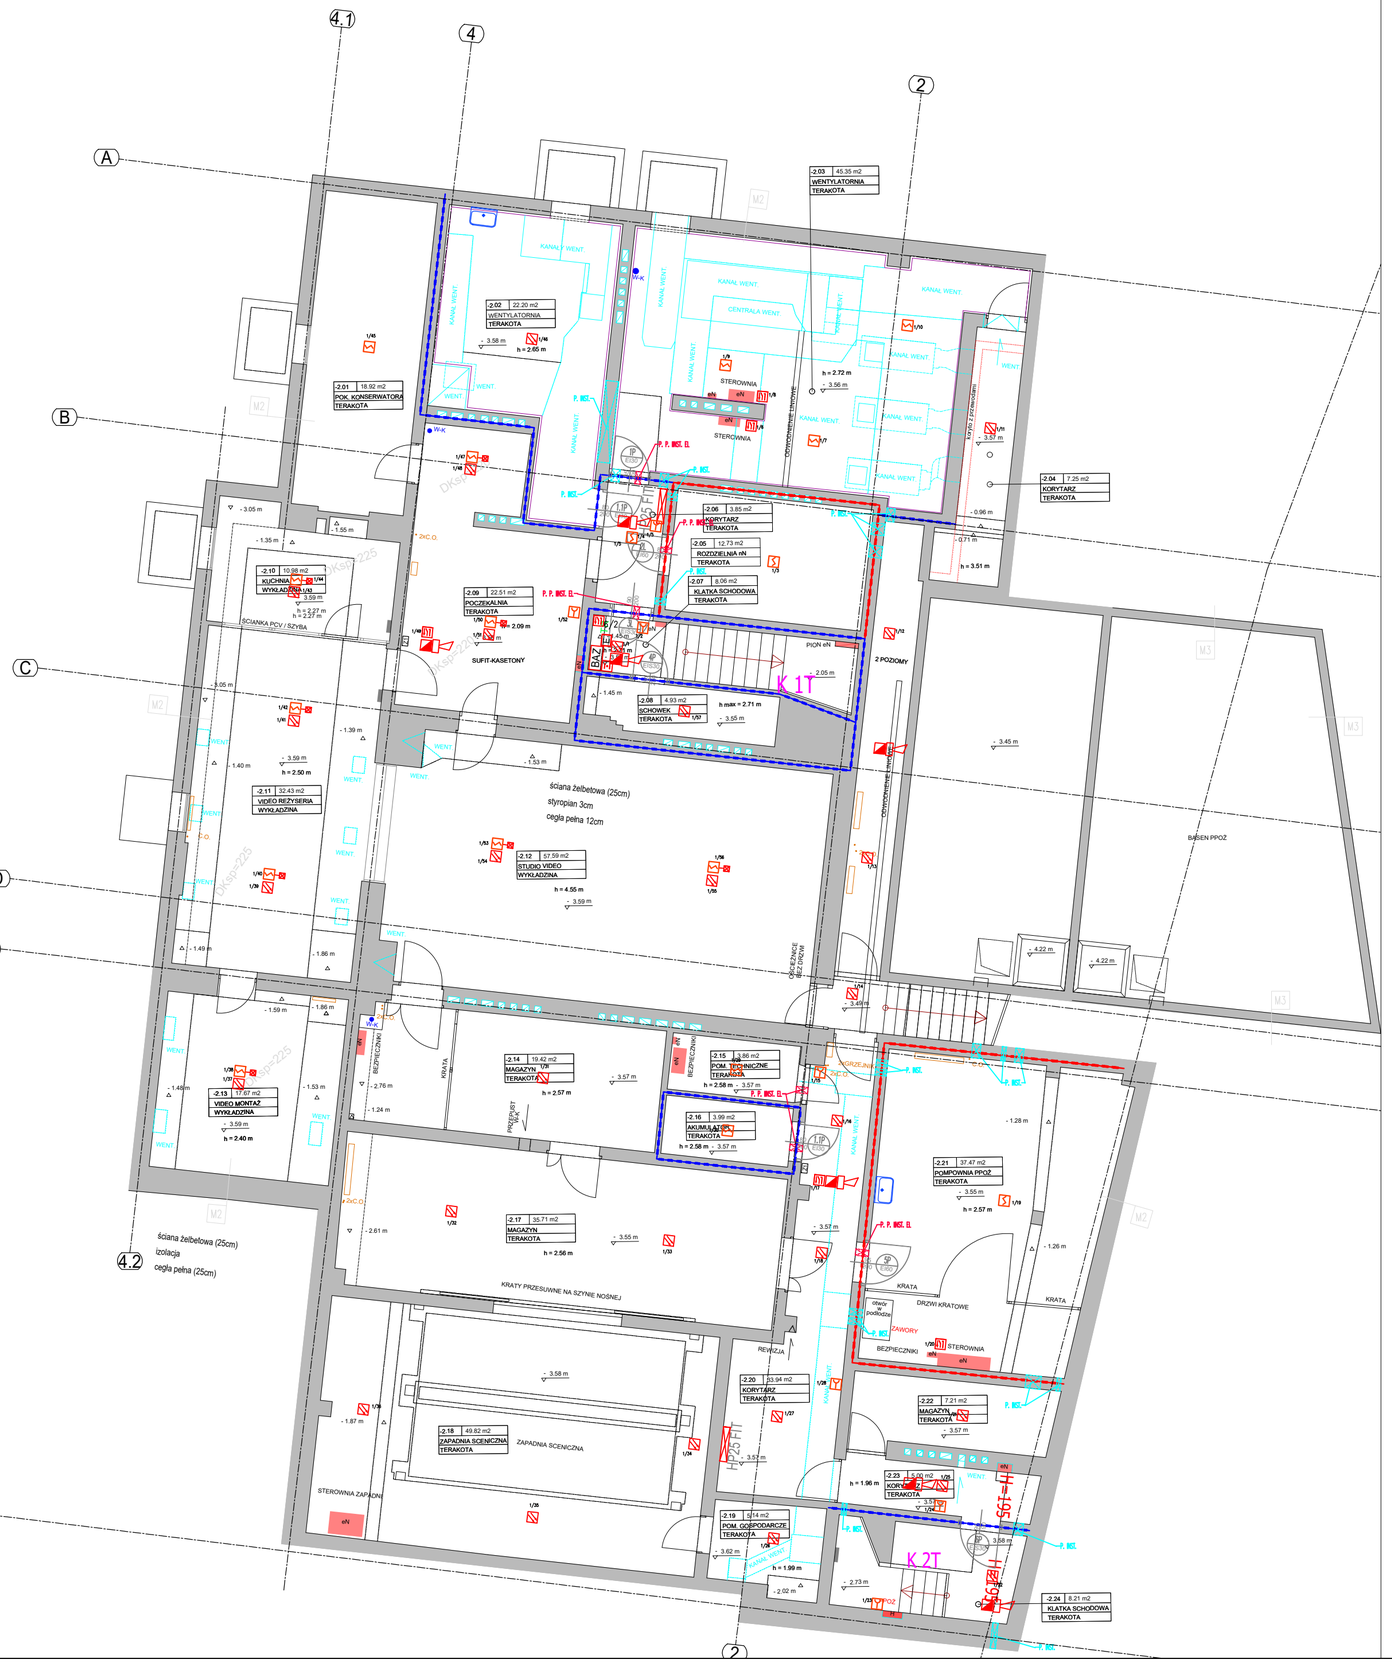

CSP centrala sygnalizacji pozaru

adresowalna optyczna czujka dymu

adresowalna optyczna czujka dymu w przestrzeni międzysufitowej

adresowalna jonizacyjna czujka dymu

adresowalna jonizacyjna czujka dymu w przestrzeni międzysufitowej

wskaźnik zadziałania

Moduł sterujący we/wy

Ręczny ostrzegacz pożarowy

Sygnalizator akustyczny wraz z puszką PIP–3AN

Z1 Zasilacz buforowy 24VDC, 5A z akumulatorem 40 Ah.

UTA moduł połączenia ze strażą pożarną urządzenie transmisji alarmów (UTA)

1/1 3/1 – numer fizyczny linii dozorowej/ numer kolejny urządzenia
-1.39 – numer pomieszczenia

linia dozorowa

linia sygnalizacyjna

linia zasilania 230VAC

BAZ Centrala zamknięć ogniowych

Chwytak elektromagnetyczny

Przycisk przerywający

Przycisk oddymiania

Przycisk przewietrzania

Uwaga
1. Wszystkie urządzenia muszą posiadać aktualne certyfikaty CNBOP.

Ręczny ostrzegacz pożarowy

REWIZJA 25.09.2026 opracowanie A.GAWOR
Dodanie sterowania drzwiami p.poż i kontroli dostępu

Podniesienie bezpieczeństwa pożarowego budynków Akademii Teatralnej im. Aleksandra Zelwerowicza w Warszawie polegająca na przebudowie z remontem dla dostosowania budynków ul. Miodowa 22/24 (gmach główny oraz Teatr Collegium Nobilium w Warszawie) do obowiązujących przepisów p.poż. Działka 14/2, obręb 5-03-08, 146510_8.0208.612, Warszawa

TEMAT:
Akademia Teatralna im. A. Zelwerowicza w Warszawie
ul. Miodowa 22/24, 00-246 Warszawa

INWESTOR:
CUDZIŁO ARCHITEKTURA I BUDOWNICTWO
Ul. Obozowa 22 lok. 27, 01-161 Warszawa

JEDNOSTKA PROJEKTOWA:
mgr inż. arch. Karol Cudziło
nr upr. MA/083/18

PROJEKTANT/NR UPRAWNIEŃ/PODPIS:
Jarosław Zalewski
nr upr. MAZ/0225/POOT/09

SPRAWDZAJĄCY/NR UPRAWNIEŃ/PODPIS:
mgr inż. Leszek Bożek
nr upr. Wa-441/94

ZESPÓŁ PROJEKTOWY/NR UPRAWNIEŃ/PODPIS:

ELEKTRYCZNA/TELETECHNIKA | 09.2023 | 1:100

BRANŻA/DATA/SKALA:

PROJEKT TECHNICZNY/WYKONAWCZY

Instalacje SSP – rzut kondygnacji -2 | E-100

FAZA OPRACOWANIA/TYTUŁ RYSUNKU/NR RYSUNKU: