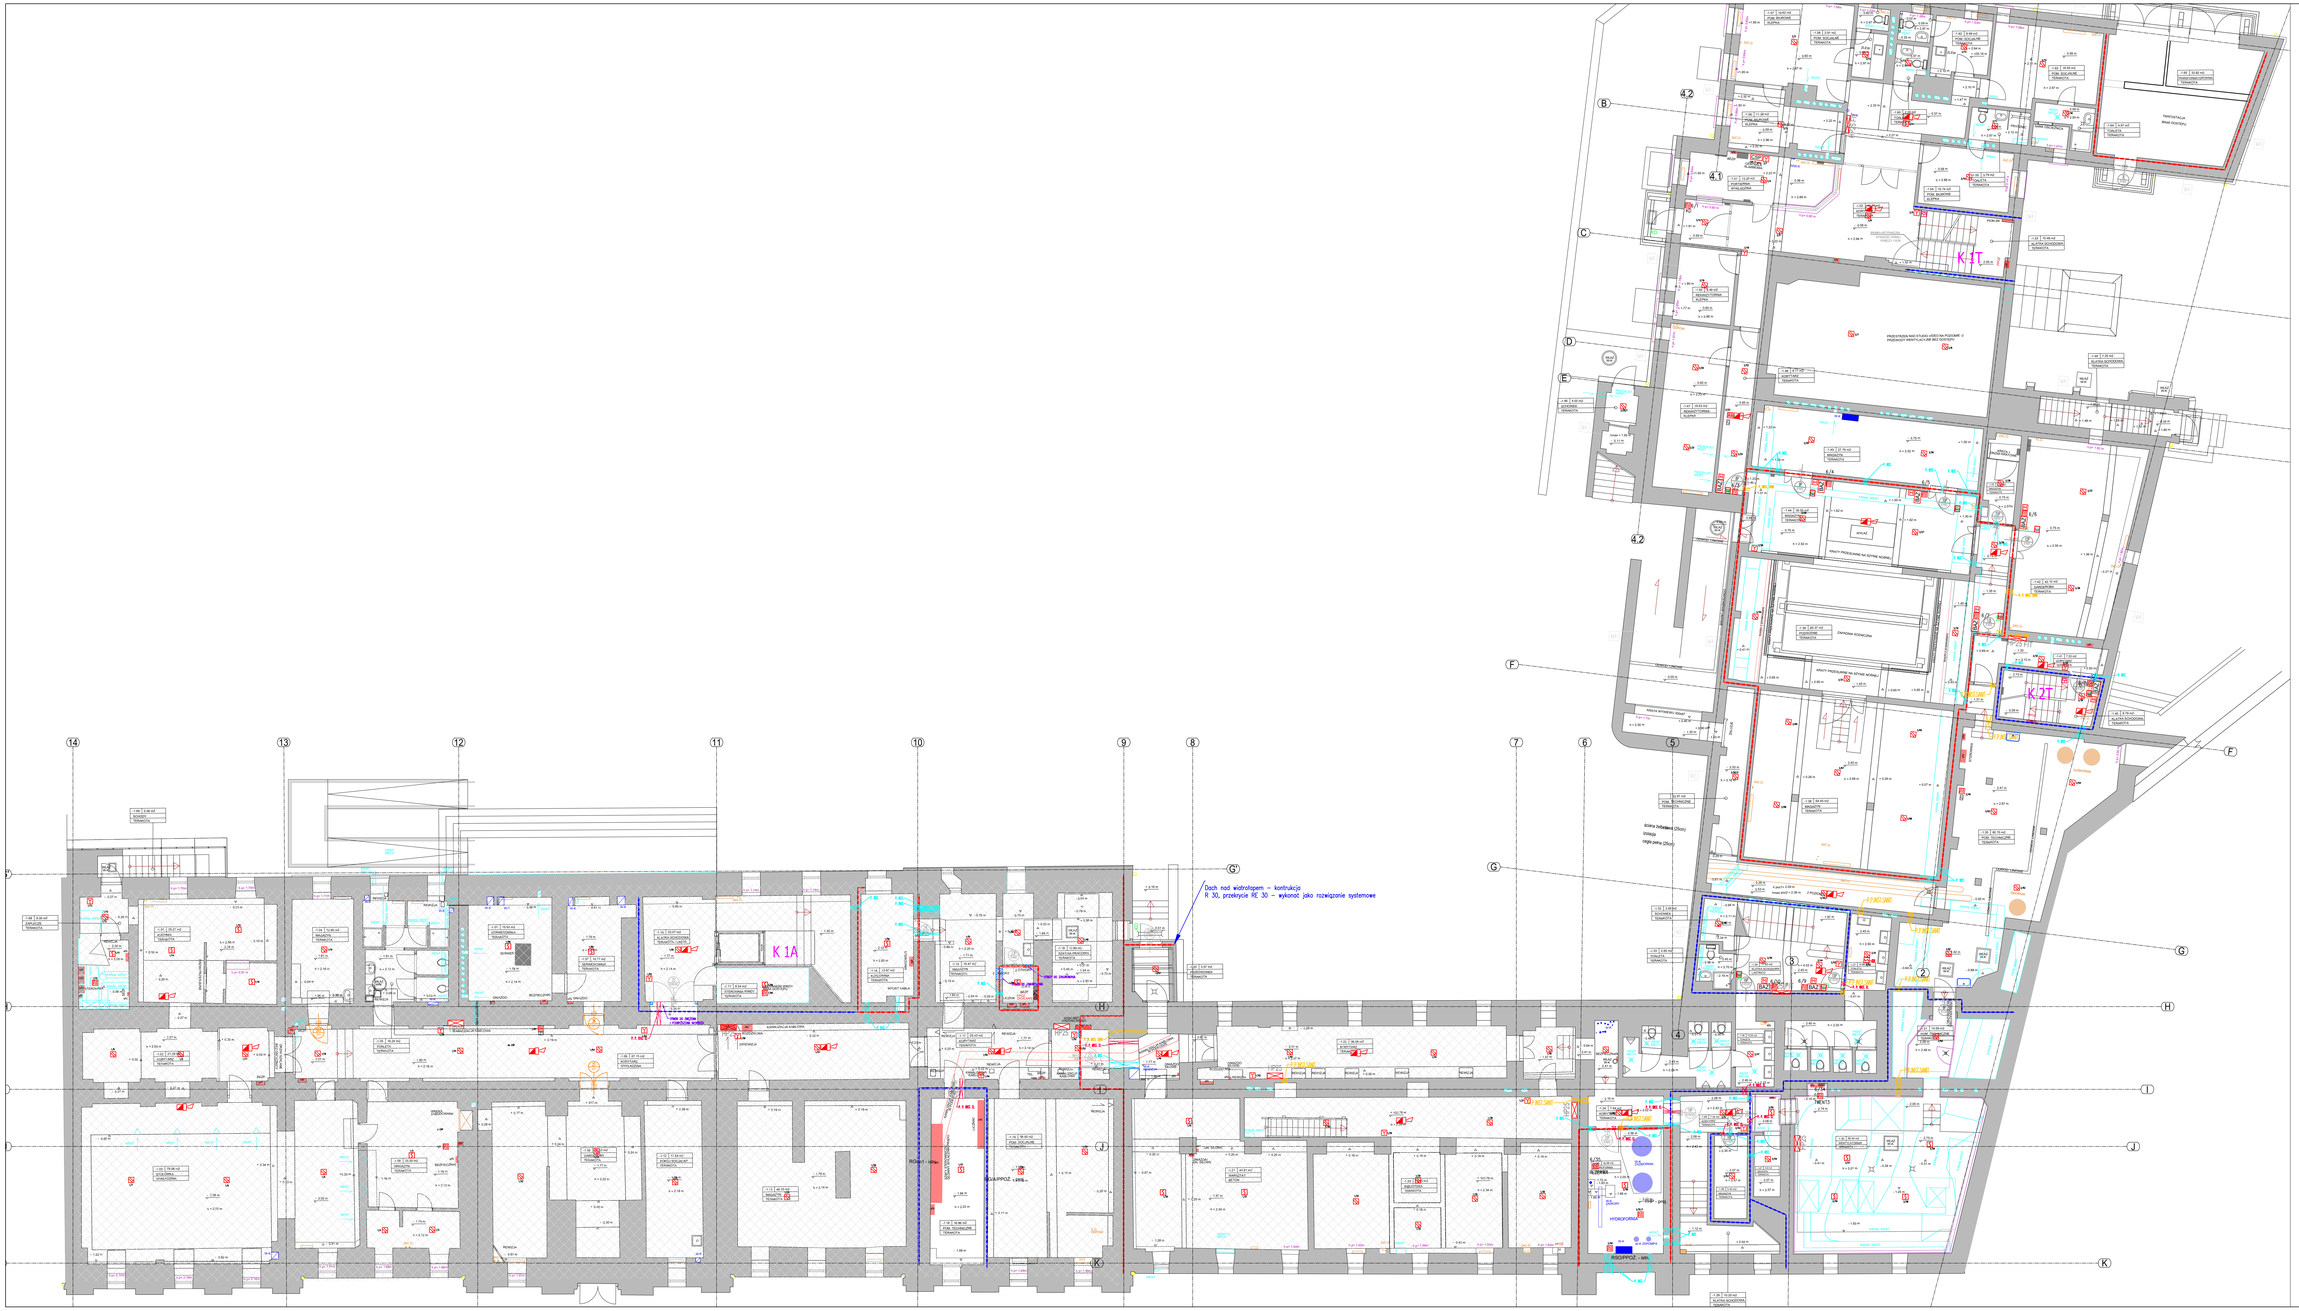

Dach nad wiatrołapem – kontrukcja R 30, przekrycie RE 30 – wykonać jako rozwiązanie systemowe
K 1A
K 1T
K 2T
14
13
12
11
10
9
8
7
6
5
4
3
2
4.1
4.2
B
C
D
E
F
G
G'
H
I
J
K
CSP
CENTRALA ALARMOWA
PORTIERNIA WYKŁADZINA
-1.51 13.20 m2
PRZESTRZEŃ NAD STUDIO VIDEO NA POZIOMIE -2 PRZEWODY WENTYLACYJNE BEZ DOSTĘPU
TRAFOSTACJA BRAK DOSTĘPU
-1.65 33.82 m2 TRANSFORMATOROWNIA TERAKOTA
-1.57 19.62 m2 POM. BIUROWE KLEPKA
-1.58 2.91 m2 POM. SOCJALNE TERAKOTA
-1.62 6.48 m2 POM. SOCJALNE TERAKOTA
-1.63 16.55 m2 POM. SOCJALNE TERAKOTA
-1.64 4.97 m2 TOALETA TERAKOTA
-1.56 11.38 m2 POM. BIUROWE KLEPKA
-1.60 2.20 m2 TOALETA TERAKOTA
-1.55 3.79 m2 TOALETA TERAKOTA
-1.54 10.74 m2 POM. BIUROWE KLEPKA
-1.52 KORYTARZ TERAKOTA
-1.53 10.49 m2 KLATKA SCHODOWA TERAKOTA
-1.50 8.49 m2 REKWIZYTORNIA KLEPKA
-1.48 8.77 m2 KORYTARZ TERAKOTA
-1.49 7.25 m2 KLATKA SCHODOWA TERAKOTA
-1.46 4.00 m2 SCHOWEK TERAKOTA
-1.47 19.53 m2 REKWIZYTORNIA KLEPKA
-1.45 27.79 m2 MAGAZYN TERAKOTA
-1.44 35.55 m2 MAGAZYN TERAKOTA
-1.43 MAGAZYN TERAKOTA
-1.42 42.12 m2 GARDEROBA TERAKOTA
-1.39 65.37 m2 PODSCENIE TERAKOTA
ZAPADNIA SCENICZNA
KRATY PRZESUWNE NA SZYNIE NOŚNEJ
WYŁAZ
-1.41 7.53 m2 KORYTARZ TERAKOTA
-1.40 8.79 m2 KLATKA SCHODOWA
-1.38 64.45 m2 MAGAZYN TERAKOTA
-1.35 60.70 m2 POM. TECHNICZNE TERAKOTA
23.91 m2 POM. TECHNICZNE TERAKOTA
ściana żelbetowa (25cm)
izolacja
cegła pełna (25cm)
-1.32 2.95 m2 SCHOWEK TERAKOTA
-1.33 2.65 m2 TOALETA TERAKOTA
-1.34 17.93 m2 KLATKA SCHODOWA LASTRICO
-1.27 14.88 m2 TOALETA TERAKOTA
-1.31 14.59 m2 POM. TECHNICZNE TERAKOTA
-1.26 15.05 m2 TOALETA TERAKOTA
-1.30 55.44 m2 WENTYLATORNIA TERAKOTA
-1.66 7.34 m2 KORYTARZ TERAKOTA
-1.67 3.22 m2 MAGAZYN TERAKOTA
-1.28 5.43 m2 MAGAZYN TERAKOTA
-1.29 10.20 m2 KLATKA SCHODOWA TERAKOTA
-1.24 7.94 m2 KORYTARZ TERAKOTA
-1.25 18.58 m2 HYDROFORNIA
HYDROFORNIA
RSO/PPOŻ. - istn.
THP - proj.
2xZBIORNIK
W-K 2XPOMPA
-1.22 36.58 m2 KORYTARZ TERAKOTA
-1.20 3.57 m2 PRZEDSIONEK TERAKOTA
-1.21 44.81 m2 WARSZTAT BETON
-1.23 BIBLIOTEKA TERAKOTA
-1.19 38.93 m2 POM. SOCJALNE TERAKOTA
-1.18 16.86 m2 POM. TECHNICZNE TERAKOTA
SZAFY STEROWNICZE GŁÓWNY WYŁĄCZNIK PRĄDU
RGnn1 - istn.
RG/A/PPOŻ. - proj.
-1.16 12.80 m2 SZATNIA PRACOWN. TERAKOTA
-1.15 19.47 m2 MAGAZYN TERAKOTA
PPOŻ ZASILANIE
-1.17 25.43 m2 KORYTARZ TERAKOTA
HYDRANT 25 PRZENIESIENIA
-1.14 10.97 m2 KOTŁOWNIA TERAKOTA
STEROWNIA
WPUST KABLA
-1.10 33.57 m2 KLATKA SCHODOWA TERAKOTA / LASTR.
-1.11 6.54 m2 STEROWNIA WINDY TERAKOTA
MECHANIZM WINDY BRAK DOSTĘPU
-1.13 46.33 m2 MAGAZYN TERAKOTA
-1.12 17.84 m2 POKÓJ SOCJALNY TERAKOTA
-1.09 GARDEROBA TERAKOTA
-1.08 67.15 m2 KORYTARZ WYKŁADZINA
KANALIZACJA KABLOWA
ROZDZIELNIA
-1.07 15.94 m2 SERWEROWNIA TERAKOTA
-1.37 10.77 m2 SERWEROWNIA TERAKOTA
-1.05 16.24 m2 TOALETA TERAKOTA
-1.06 25.50 m2 MAGAZYN TERAKOTA
-1.04 12.90 m2 MAGAZYN TERAKOTA
-1.01 25.27 m2 KUCHNIA TERAKOTA
-1.02 21.29 m2 KORYTARZ TERAKOTA
-1.03 79.08 m2 STOŁÓWKA WYKŁADZINA
-1.68 9.30 m2 ZAPLECZE TERAKOTA
-1.69 5.56 m2 SCHODY TERAKOTA
STEROWNIA
DRZWI PRZESUWNE
DRZWI SZKLANE BEZ OŚCIEŻNICY
WNĘKA ZABUDOWANA
OTWÓR DO ZWĘŻENIA I PODWYŻSZENIA NADPROŻA
ODWOD. LINIOWE
KRATA WYWIEWU 300x67
BRAMKA ANTYPANICZNA WYSOKOŚĆ GÓRNEJ PORĘCZY 110CM
PION eN
HP25 FIT
P.P.INST.SANIT
P. P. INST. EL.
WŁAZ W-K

CSP	centrala sygnalizacji pożaru
	adresowalna optyczna czujka dymu
	adresowalna optyczna czujka dymu w przestrzeni międzysufitowej
	adresowalna czujka dymu wykorzystująca dwa detektory optyczne o różnej długości fali
	adresowalna czujka dymu wykorzystująca dwa detektory optyczne o różnej długości fali dymu w przestrzeni międzysufitowej
☒	wskaźnik zadziałania
	Moduł sterujący we/wy
	Ręczny ostrzegacz pożarowy
	Sygnalizator akustyczny wraz z puszką PIP–3AN
Z1	Zasilacz buforowy 24VDC, 5A z akumulatorem 40 Ah.
UTA	moduł połączenia ze strażą pożarną urządzenie transmisji alarmów (UTA)
3/1	3/1 – numer fizyczny na linii dozorowej/ numer kolejny urządzenia
BAZ	Centrala zamknięć ogniowych
E	Chwytak elektromagnetyczny
	Przycisk przerywający
	Przycisk oddymiania
	Przycisk przewietrzania
CSR	CENTRALA STEROWANIA ROLETĄ Wg wytycznych producenta rolety

Uwaga
1. Wszystkie urządzenia muszą posiadać aktualne
– certyfikaty i świadectwa dopuszczenia CNBOP.
2. moduły sterjace instalować na petli PH90
3. sygnalziatory instlować na kablu PH90

REWIZJA 25.09.2026 opracowanie A.GAWOR
Dodanie sterowania drzwiami p.poż i kontroli dostępu
Zamiana czujek jonizacyjnych na cz. z podwójnym torem optycznym

Podniesienie bezpieczeństwa pożarowego budynków Akademii Teatralnej im. Aleksandra Zelwerowicza w Warszawie polegająca na przebudowie z remontem dla dostosowania budynków ul. Miodowa 22/24 (gmach główny oraz Teatr Collegium Nobilium w Warszawie) do obowiązujących przepisów p.poż. Działka 14/2, obręb 5-02-08, 146510_8.0208.67/2, Warszawa

TEMAT:

Akademia Teatralna im. A. Zelwerowicza w Warszawie
ul. Miodowa 22/24, 00-246 Warszawa

INWESTOR:

CUDZIŁO ARCHITEKTURA I BUDOWNICTWO
Ul. Obozowa 22 lok. 27, 01-161 Warszawa

JEDNOSTKA PROJEKTOWA:

mgr inż. arch. Karol Cudziło
nr upr. MA/083/18

PROJEKTANT/NR UPRAWNIEŃ/PODPIS:

Jarosław Zalewski
nr upr. MAZ/0225/POOT/09

SPRAWDZAJĄCY/NR UPRAWNIEŃ/PODPIS:

mgr inż. Leszek Bożek
nr upr. Wa-441/94

ZESPÓŁ PROJEKTOWY/NR UPRAWNIEŃ/PODPIS:

ELEKTRYCZNA/TELETECHNIKA	09.2023	1:100

BRANŻA/DATA/SKALA:

PROJEKT TECHNICZNY/WYKONAWCZY

Instalacje SSP – rzut kondygnacji -1	E-101

FAZA OPRACOWANIA/TYTUŁ RYSUNKU/NR RYSUNKU: