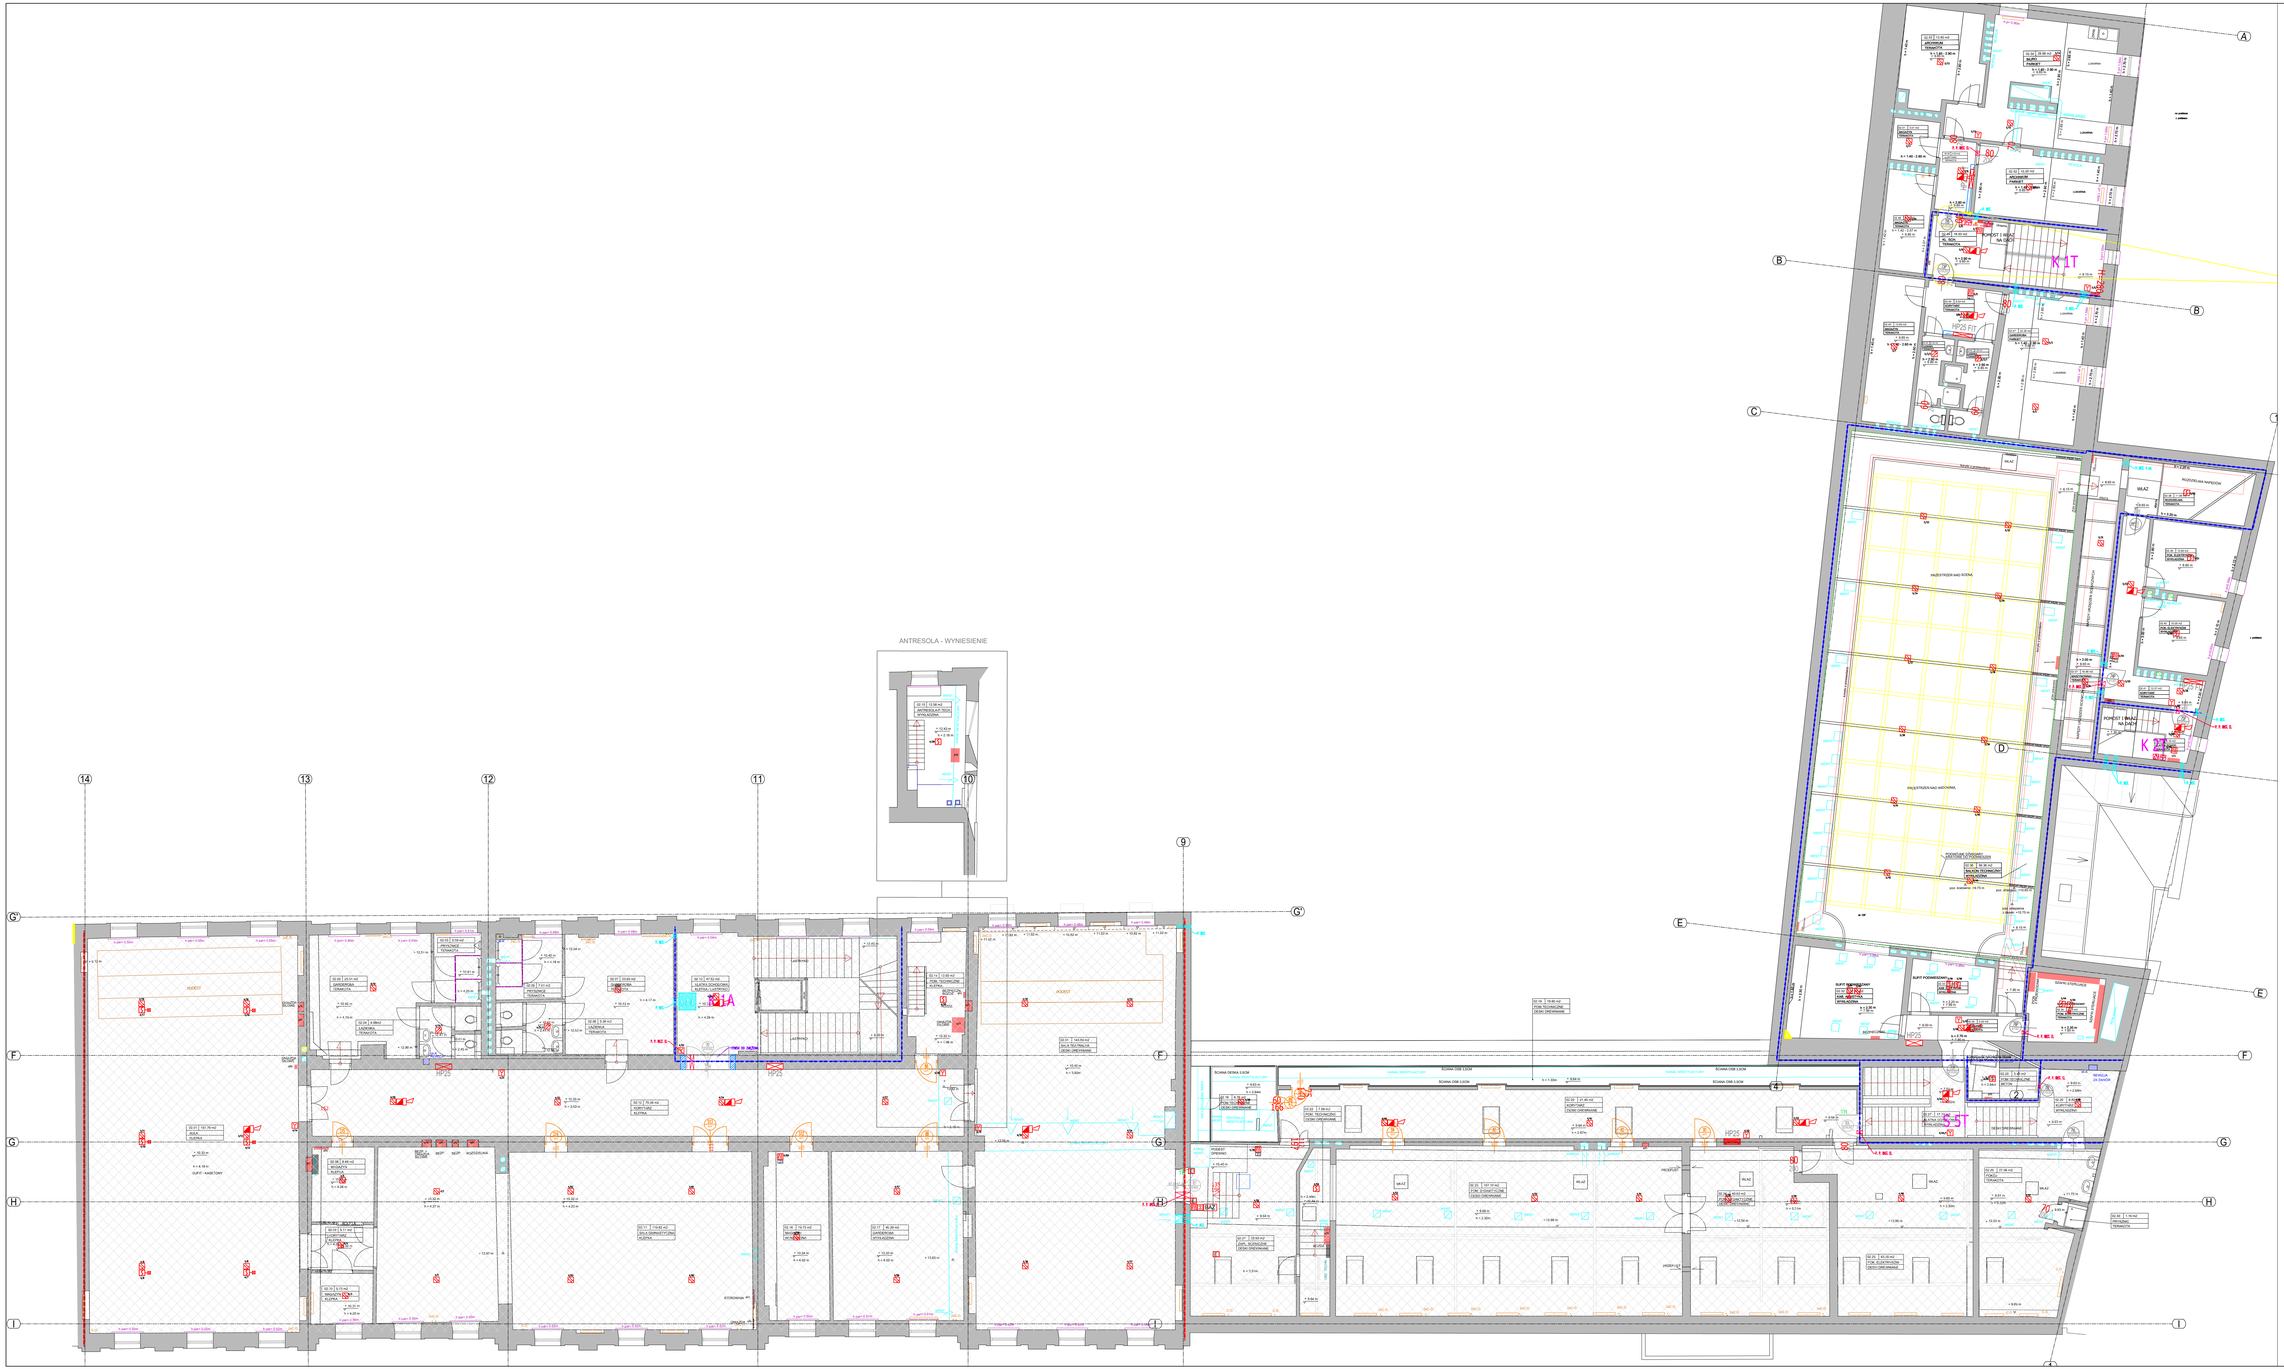

ANTRESOLA - WYNIESIENIE
02.15 12.56 m2 ANTRESOLA-P.TECH. WYKŁADZINA
KANAŁ WENTYLACYJNY
02.01 151.79 m2 AULA KLEPKA
PODEST
SUFIT - KASETONY
02.02 25.31 m2 GARDEROBA TERAKOTA
02.03 5.99 m2 PRYSZNICE TERAKOTA
02.04 4.98 m2 ŁAZIENKA TERAKOTA
02.05 7.61 m2 PRYSZNICE TERAKOTA
02.06 5.36 m2 ŁAZIENKA TERAKOTA
02.07 23.65 m2 GARDEROBA TERAKOTA
02.08 8.49 m2 MAGAZYN KLEPKA
02.09 5.11 m2 KORYTARZ KLEPKA
02.10 5.73 m2 MAGAZYN KLEPKA
02.11 119.82 m2 SALA GIMNASTYCZNA KLEPKA
02.12 79.48 m2 KORYTARZ KLEPKA
02.13 47.62 m2 KLATKA SCHODOWA KLEPKA / LASTRYKO
K1A
02.14 12.60 m2 POM. TECHNICZNE KLEPKA
02.16 19.75 m2 MAGAZYN WYKŁADZINA
02.17 40.29 m2 GARDEROBA WYKŁADZINA
02.18 8.76 m2 POM. TECHNICZNE DESKI DREWNIANE
02.19 19.60 m2 POM.TECHNICZNE DESKI DREWNIANE
02.20 51.45 m2 KORYTARZ DESKI DREWNIANE
02.21 33.50 m2 ZAPL. SCENICZNE DESKI DREWNIANE
02.22 7.59 m2 POM. TECHNICZNE DESKI DREWNIANE
02.23 107.10 m2 POM. DYDAKTYCZNE DESKI DREWNIANE
02.24 40.65 m2 POM. DYDAKTYCZNE DESKI DREWNIANE
02.25 43.35 m2 POK. ELEKTRYKÓW DESKI DREWNIANE
02.26 27.56 m2 POKÓJ TERAKOTA
02.27 17.73 m2 KLATKA SCHODOWA WYKŁADZINA
S5T
02.28 5.45 m2 POM.TECHNICZNE BETON
02.29 8.88 m2 KORYTARZ WYKŁADZINA
02.30 1.16 m2 PRYSZNIC TERAKOTA
02.31 143.89 m2 SALA TEATRALNA DESKI DREWNIANE
02.32 KAB. AKUSTYKA WYKŁADZINA
02.33 KAB. ELEKTRYKA WYKŁADZINA
02.34 5.24 m2 KORYTARZ TERAKOTA
02.35 POM. ELEKTRYCZNE TERAKOTA
SZAFKI STERUJĄCE
02.36 56.36 m2 BALKON TECHNICZNY WYKŁADZINA
PODWÓJNE DŹWIGARY KRATOWE DO PODWIESZEŃ
PRZESTRZEŃ NAD WIDOWNIĄ
PRZESTRZEŃ NAD SCENĄ
02.37 16.48 m2 MASZYNOWNIA TERAKOTA
NAPĘDY URZĄDZEŃ SCENICZNYCH
02.38 11.95 m2 ROZDZIELNIA TERAKOTA
ROZDZIELNIA NAPĘDÓW
02.39 10.80 m2 POK. ELEKTRYKÓW WYKŁADZINA
02.40 10.05 m2 POK. ELEKTRYKÓW WYKŁADZINA
02.41 12.37 m2 KORYTARZ TERAKOTA
POMOST I WŁAZ NA DACH
K2T
02.43 12.65 m2 MAGAZYN TERAKOTA
02.44 6.52 m2 KORYTARZ TERAKOTA
HP25 FIT
02.45 5.24 m2 ŁAZIENKA TERAKOTA
02.46 5.35 m2 ŁAZIENKA TERAKOTA
02.47 22.28 m2 GARDEROBA PARKIET
02.48 MAGAZYN TERAKOTA
02.49 18.93 m2 KL. SCH. TERAKOTA
K1T
02.50 4.53 m2 KORYTARZ TERAKOTA
02.51 3.51 m2 MAGAZYN TERAKOTA
02.52 15.00 m2 ARCHIWUM PARKIET
02.53 13.90 m2 ARCHIWUM TERAKOTA
02.54 28.88 m2 BIURO PARKIET
LUKARNA
HP25
BAZ
A
B
C
D
E
F
G
G'
H
I
1
2
4
9
10
11
12
13
14

CSP	centrala sygnalizacji pożaru
⌇	adresowalna optyczna czujka dymu
⌇ ☒	adresowalna optyczna czujka dymu w przestrzeni międzysufitowej
⧅	adresowalna czujka dymu wykorzystująca dwa detektory optyczne o różnej długości fali
⧅ ☒	adresowalna czujka dymu wykorzystująca dwa detektory optyczne o różnej długości fali dymu w przestrzeni międzysufitowej
☒	wskaźnik zadziałania
⇅	Moduł sterujący we/wy
Y	Ręczny ostrzegacz pożarowy
◪	Sygnalizator akustyczny wraz z puszką PIP–3AN
Z1	Zasilacz buforowy 24VDC, 5A z akumulatorem 40 Ah.
UTA	moduł połączenia ze strażą pożarną urządzenie transmisji alarmów (UTA)
3/1 ⌇	3/1 – numer fizyczny na linii dozorowej/ numer kolejny urządzenia
BAZ	Centrala zamknięć ogniowych
E	Chwytak elektromagnetyczny
⊡	Przycisk przerywający
⌂	Przycisk oddymiania
△▽	Przycisk przewietrzania

Uwaga
1. Wszystkie urządzenia muszą posiadać aktualne
– certyfikaty i siwadectwa dopuszczenia CNBOP.
2. moduły sterjace instalować na petli PH90
3. sygnalziatory instlować na kablu PH90

REWIZJA 25.09.2026 opracowanie A.GAWOR
Dodanie sterowania drzwiami p.poż i kontroli dostępu
Zamiana czujek jonizacyjnych na cz. z podwójnym torem optycznym

Podniesienie bezpieczeństwa pożarowego budynków Akademii Teatralnej im. Aleksandra Zelwerowicza w Warszawie polegająca na przebudowie z remontem dla dostosowania budynków ul. Miodowa 22/24 (gmach główny oraz Teatr Collegium Nobilium w Warszawie) do obowiązujących przepisów p.poż. Działka 14/2, obręb 5-02-08, 146510_8.0208.67/2, Warszawa

TEMAT:

Akademia Teatralna im. A. Zelwerowicza w Warszawie
ul. Miodowa 22/24, 00-246 Warszawa

INWESTOR:

CUDZIŁO ARCHITEKTURA I BUDOWNICTWO
Ul. Obozowa 22 lok. 27, 01-161 Warszawa

JEDNOSTKA PROJEKTOWA:

mgr inż. arch. Karol Cudziło
nr upr. MA/083/18

PROJEKTANT/NR UPRAWNIEŃ/PODPIS:

Jarosław Zalewski
nr upr. MAZ/0225/POOT/09

SPRAWDZAJĄCY/NR UPRAWNIEŃ/PODPIS:

mgr inż. Leszek Bożek
nr upr. Wa-441/94

ZESPÓŁ PROJEKTOWY/NR UPRAWNIEŃ/PODPIS:

ELEKTRYCZNA/TELETECHNIKA	09.2023	1:100

BRANŻA/DATA/SKALA:

PROJEKT TECHNICZNY/WYKONAWCZY
Instalacje SSP – rzut kondygnacji 2
E-104

FAZA OPRACOWANIA/TYTUŁ RYSUNKU/NR RYSUNKU: