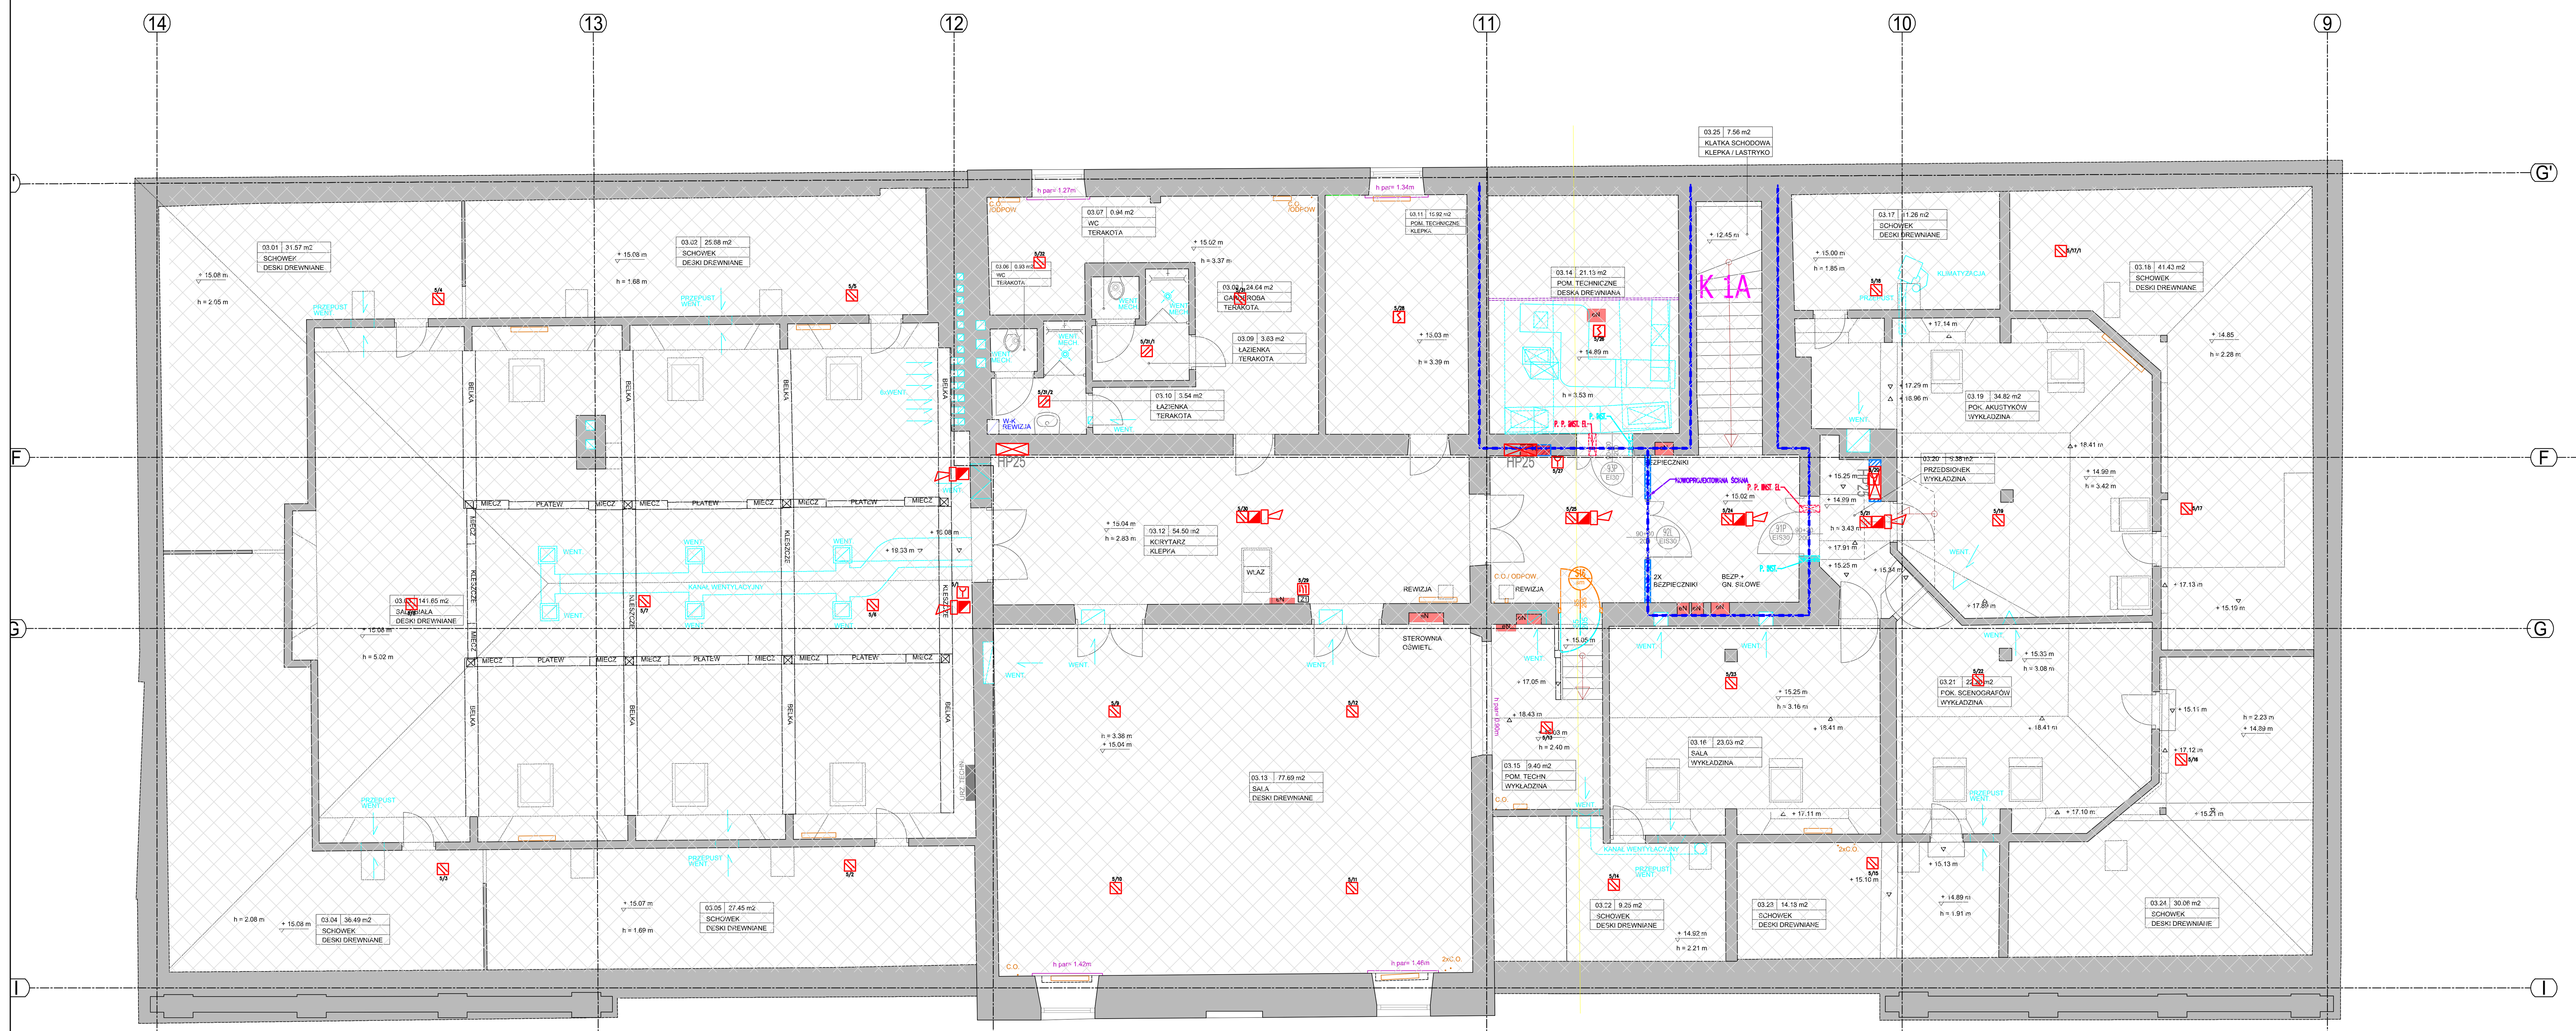

CSP	centrala sygnalizacji pożaru
	adresowalna optyczna czujka dymu
	adresowalna optyczna czujka dymu w przestrzeni międzysufitowej
	adresowalna czujka dymu wykorzystująca dwa detektory optyczne o różnej długości fali
	adresowalna czujka dymu wykorzystująca dwa detektory optyczne o różnej długości fali dymu w przestrzeni międzysufitowej
	wskaźnik zadziałania
	Moduł sterujący we/wy
	Ręczny ostrzegacz pożarowy
	Sygnalizator akustyczny wraz z puszką PIP–3AN
Z1	Zasilacz buforowy 24VDC, 5A z akumulatorem 40 Ah.
UTA	moduł połączenia ze strażą pożarną urządzenie transmisji alarmów (UTA)
3/1	3/1 – numer fizyczny na linii dozorowej/ numer kolejny urządzenia
BAZ	Centrala zamknięć ogniowych
E	Chwytak elektromagnetyczny
	Przycisk przerywający
	Przycisk oddymiania
	Przycisk przewietrzania

Uwaga
1. Wszystkie urządzenia muszą posiadać aktualne – certyfikaty i siwadectwa dopuszczenia CNBOP.
2. moduły sterjace instalować na petli PH90
3. sygnalziatory instlować na kablu PH90

REWIZJA 25.09.2026 opracowanie A.GAWOR
Dodanie sterowania drzwiami p.poż i kontroli dostępu
Zamiana czujek jonizacyjnych na cz. z podwójnym torem optycznym
Dodanie mod. sterowania rezerwowego - klapy nad sceną

Podniesienie bezpieczeństwa pożarowego budynków Akademii Teatralnej im. Aleksandra Zelwerowicza w Warszawie polegająca na przebudowie z remontem dla dostosowania budynków ul. Miodowa 22/24 (gmach główny oraz Teatr Collegium Nobilium w Warszawie) do obowiązujących przepisów p.poż. Działka 14/2, obręb 5-02-08, 146510_8.0208.67/2, Warszawa

TEMAT:

Akademia Teatralna im. A. Zelwerowicza w Warszawie
ul. Miodowa 22/24, 00-246 Warszawa

INWESTOR:

CUDZIŁO ARCHITEKTURA I BUDOWNICTWO
Ul. Obozowa 22 lok. 27, 01-161 Warszawa

JEDNOSTKA PROJEKTOWA:

mgr inż. arch. Karol Cudziło
nr upr. MA/083/18

PROJEKTANT/NR UPRAWNIEŃ/PODPIS:

Jarosław Zalewski
nr upr. MAZ/0225/POOT/09

SPRAWDZAJĄCY/NR UPRAWNIEŃ/PODPIS:

mgr inż. Leszek Bożek
nr upr. Wa-441/94

ZESPÓŁ PROJEKTOWY/NR UPRAWNIEŃ/PODPIS:

ELEKTRYCZNA/TELETECHNIKA	09.2023	1:100

BRANŻA/DATA/SKALA:

PROJEKT TECHNICZNY/WYKONAWCZY
Instalacje SSP – rzut kondygnacji 3 | E-105

FAZA OPRACOWANIA/TYTUŁ RYSUNKU/NR RYSUNKU: