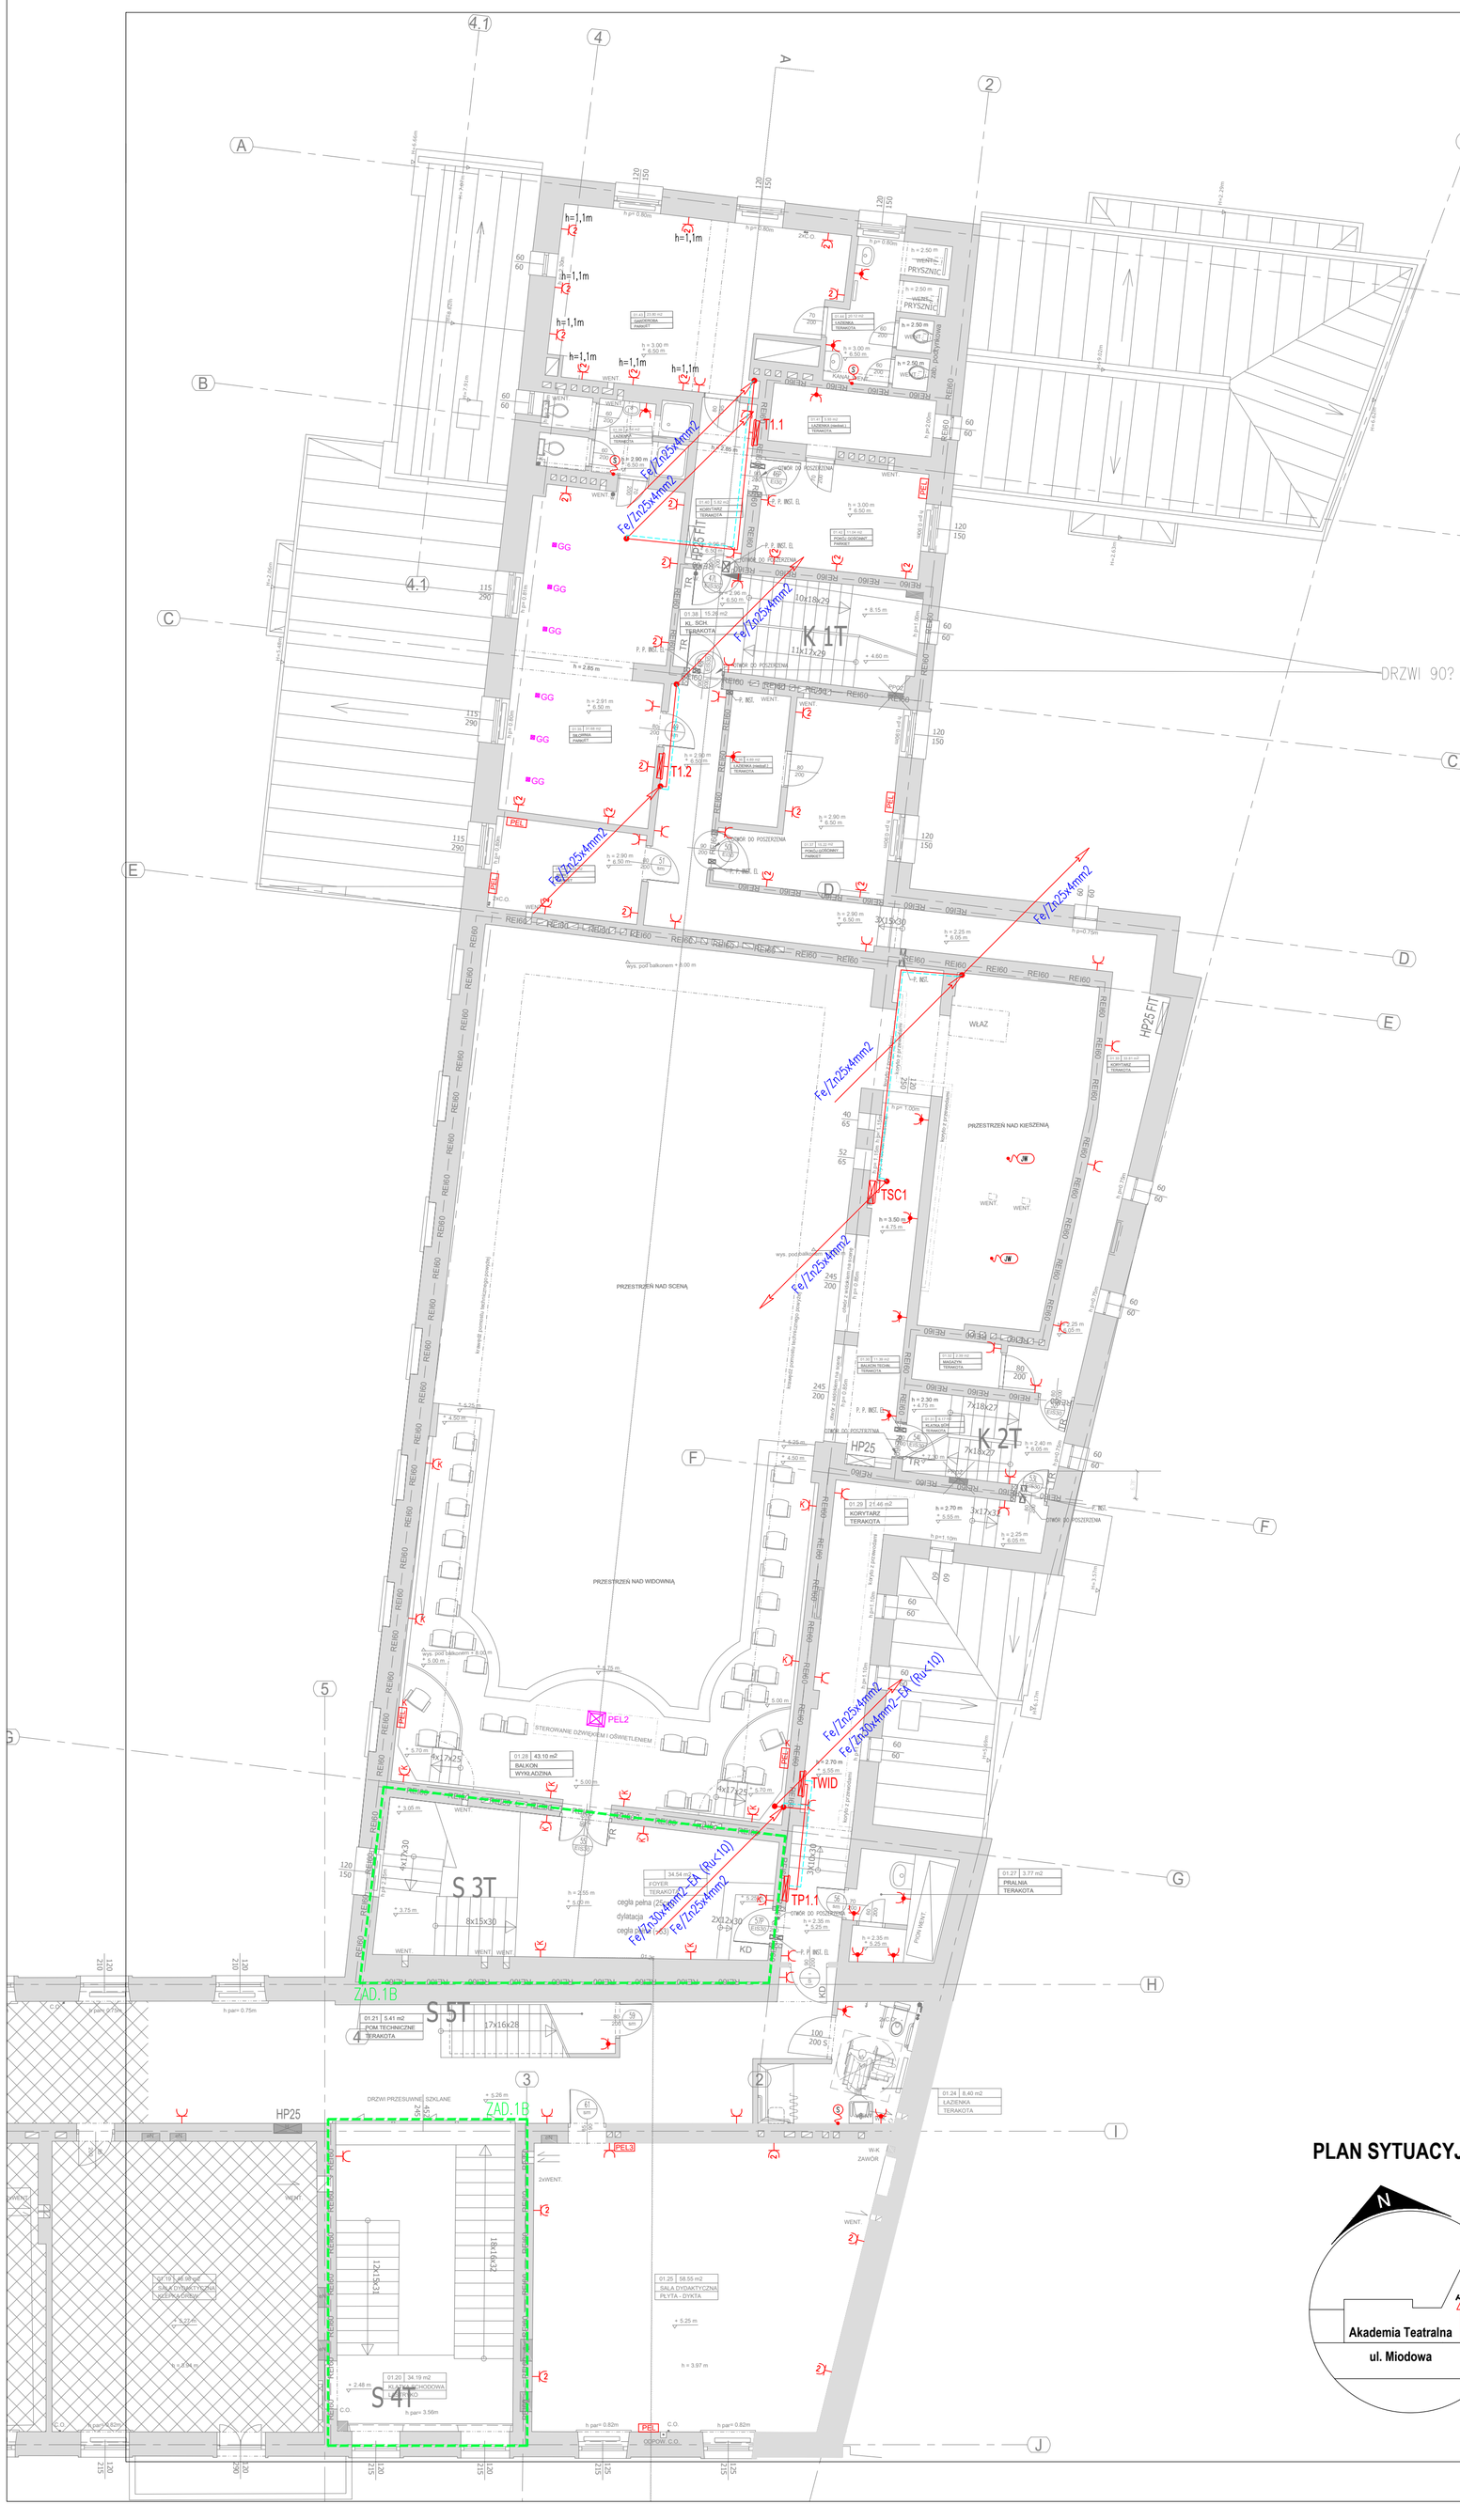

OZNACZENIA:

	Gniazdo wtykowe 16A/Z, 230V, IP20 pojedyncze / 2 x gniazdo wtykowe 16A/Z, 230V, IP20 pojedyncze we wspólnej ramce, h=0,3m od p.p.
K	Gniazdo wtykowe 16A/Z, 230V, IP20 pojedyncze 16A/Z, 230V, IP20 z klapką, h=0,3m od p.p.
	j.w. lecz IP44 / 2 x pojedyncze, h=1,2m od p.p.
PEL / PEL / PEL K	Zestaw gniazd (h=0,3m / h=1,2m / 0,3m od p.p.): – 2x gniazdo 230V; 16A/Z, IP20/IP44/IP20 z klapką, ogólne – 2x gniazdo 230V; 16A/Z, IP20/IP44/IP20 z klapką, DATA – czerwone z blokadą – 2(4)x gniazdo RJ45 – sieć logiczna/telefoniczna – wg proj. branży teletechnicznej montowane we wspólnej ramce
16A	Gniazdo wtykowe 16A/Z, 400V, IP44, h=1,2m od p.p.
S	Wypust przewodu 230V dla podłączenia suszarki do rąk – 230V, 2,3kW
Z	Gniazdo wtykowe 16A/Z, 230V, IP44, h=0,5m od p.p. dla podłączenia zmywarki
PEL1	Zestaw gniazd: – 2x gniazdo 230V; 16A/Z, IP20, ogólne – 2x gniazdo 230V; 16A/Z, IP20, DATA – czerwone z blokadą – 2x gniazdo RJ45 – sieć logiczna/telefoniczna – wg proj. branży teletechnicznej montowane w kasecie podtogowej na 12 modułów 45x45
PEL2	Zestaw gniazd: – 4x gniazdo 230V; 16A/Z, IP20, ogólne – 4x gniazdo 230V; 16A/Z, IP20, DATA – czerwone z blokadą – 4x gniazdo RJ45 – sieć logiczna/telefoniczna – wg proj. branży teletechnicznej montowane w kasecie podtogowej na 12 modułów 45x45
PEL3 / PEL3 / PEL3 K	Zestaw gniazd (h=0,3m / h=1,2m od p.p.): – 1x gniazdo 230V; 16A/Z, IP20/IP44/IP20 z klapką, ogólne – 1x gniazdo 230V; 16A/Z, IP20/IP44/IP20 z klapką, DATA – czerwone z blokadą – 1x gniazdo RJ45 – sieć logiczna/telefoniczna – wg proj. branży teletechnicznej montowane we wspólnej ramce
GG	Gniazdo wtykowe 16A/Z, 230V, IP44 pojedyncze montowane w posadzce
RG1	Rozdzielnica stacjonarna z tworzywa 1x gniazdo 16A 5p 400V 3x GS 16A 250V z zabezpieczeniami 1xC16A 3p, 3xB16A 1p, 1xFI 40/4/0,03A
RG2	Rozdzielnica stacjonarna z tworzywa 1x gniazdo 32A 5p 400V 1x gniazdo 16A 5p 400V 3x GS 16A 250V z zabezpieczeniami 1xC32A 3p, 1xC16A 3p, 3xB16A 1p, 1xFI 63/4/0,03A
RS1	Rozdzielnica nascienna z blachy nierdzewnej z drzwiczkami zamykanymi na klucz, zamykana także po podłączeniu wtyczek, IP44, wyposażona w : –1x gniazdo 32A 5p 400V –1x gniazdo 16A 5p 400V –3x GS 16A 250V z zabezpieczeniami 1xC32A 3p, 1xC16A 3p, 3xB16A 1p, 1xFI 63/4/0,03A
JW	Wypust przewodu zasilająco–sterującego 230V dla podłączenia jednostki wewnętrznej klimatyzacji (klimatyzator VRV) wraz z pompką skroplin, do 0,1kW
WS	Wypust przewodu dla podłączenia wentylatora ściennego, 230V, 0,05kW
WA	Wypust przewodu dla podłączenia nawiewnika ściennego z grzałką, 230V, 0,3kW
NW1	Wypust przewodu zasilająco–sterującego 400V dla podłączenia rozdzielnicy AKPiA centrali wentylacyjnej: 0,5kWx2 + 1kW + 3kW = 6kW
NW2	Wypust przewodu zasilająco–sterującego 400V dla podłączenia rozdzielnicy AKPiA centrali wentylacyjnej: 0,5kWx2 + 1,2kW + 3kW = 6,2kW
NW3	Wypust przewodu zasilająco–sterującego 400V dla podłączenia rozdzielnicy AKPiA centrali wentylacyjnej: 3,7kWx2 + 24kW + 25,3kW = 56,7kW
	Łącznik manewrowy IP55, 230V – montować, gdy nie jest dostarczony wraz z urządzeniem
	Łącznik manewrowy IP55, 400V – montować, gdy nie jest dostarczony wraz z urządzeniem
JZK1	Wypust przewodu 230V dla podłączenia jedn. zewnętrznej klimatyzacji, 2,0kW
JZK2	Wypust przewodu 400V dla podłączenia jedn. zewnętrznej klimatyzacji, 10,0kW
JWK	Wypust przewodu zasilająco–sterującego 230V dla podłączenia jednostki wewnętrznej klimatyzacji (układu split) – zasilanie z jednostki zewnętrznej
VRF	Wypust przewodu 400V dla podłączenia agregatu VRF, 10,34kW
KP	Wypust przewodu 400V dla podłączenia agregatu kurtyny powietrznej
RACK	Gniazdo wtykowe 16A/Z, 230V, IP20, h=0,3m od p.p. dla podłączenia szafy RACK (LAN)
EKR	Wypust przewodu 400V dla podłączenia ekranu, 12,5kW
PWP–T	Przycisk PWP – przeciwpożarowy wyłącznik prądu – teatr
PWP–S1	Przycisk PWP – przeciwpożarowy wyłącznik prądu – szkoła – zasil. podst.
PWP–S2	Przycisk PWP – przeciwpożarowy wyłącznik prądu – szkoła – zasil. rez.
PWP–S3	Przycisk PWP – przeciwpożarowy wyłącznik prądu – szkoła – bufet
SSP	Wypust przewodu 230V dla podłączenia centrali systemu sygnalizacji pożaru, 0,3kW
ZSP	Wypust przewodu 230V dla podłączenia zasilacza systemu sygnalizacji pożaru, 0,2kW
CSO	Wypust przewodu 230V dla podłączenia centrali systemu oddymiania, 0,3kW
SZU	Szyna zbiorcza uziemień
	Połączenia wyrównawcze – taśma FeZn 25x4mm / H07Z1–K 4(6)(10)(16)(25)mm² (przekrój H07Z1–K – min. 0,5 przekroju żyły PE przewodu zasilającego dane urządzenie/tablice)
	Połączenia wyrównawcze dedykowane dla instalacji elektroakustyki – taśma FeZn 30x4mm;
SZU-AKU	Szyna zbiorcza uziemień dedykowana dla instalacji elektroakustyki
ZK	Złącze kontrolne instalacji odgromowej – instalowane w puszce w elewacji zewnętrznej budynku / w puszce w terenie
	Przewód odprowadzający instalacji odgromowej – DFeZn⌀8mm
	Uziom pionowy, prętowy, wkręcany, l=6–9–12m – łączyć z istniejącym uziomem otokowym budynku

PLAN SYTUACYJNY

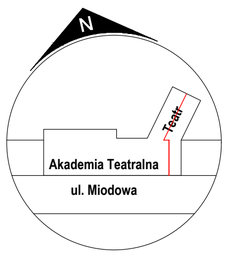

ULICA MICKIEWICZA 9A 34–200 SUCHA BESKIDZKA	NR RYS.	PRZEDMIOT RYSUNKU
BIURO ARCHITEKT KACZMARCZYK	E05.1	RZUT PIĘTRA 1 INSTALACJA OŚWIETLENIA
	SKALA 1:100	
	KOD 2501/ A	BRANŻA: ARCHITEKTURA STADIUM: PROJ. TECHNICZNY

PROJEKTANT	SPRAWDZAJĄCY
IMIĘ I NAZWISKO, SPECJALNOŚĆ, NR UPRAWNIEŃ, PODPIS	
mgr inż. KRYSTYNA STANCLIK UPRAWNIENIA NR 172/DOŚ/09	mgr inż. MAGDA PAWLIK UPRAWNIENIA NR 235/81/WBPP

UZGODNIENIA

DATA .08.2026	INDEKS B
DATA .05.2026	INDEKS A

NAZWA OBIEKTU BUDOWLANEGO	PRZEBUDOWA HOLU GŁÓWNEGO BUDYNKU COLLEGIUM NOBILIUM I POMIESZCZEŃ PRZYLEGAJACYCH WRAZ Z INSTALACJAMI W TYM OBSZARZE ORAZ PRZEBUDOWA INSTALACJI WOD–KAN, C.O, OŚWIETLENIA ADMINISTRACYJNEGO ORAZ GNIAZD ZASILAJACYCH, OŚWIETLENIA TEATRALNEGO, MECHANIKI SCENY, KD I BUDOWA SYSTEMU BMS W BUDYNKU COLLEGIUM NOBILIUM ORAZ PRZEBUDOWA DZIEDZIŃCA WEWNĘTRZNEGO

Ten plan jest moją intelektualną własnością. Zmienianie, kopiowanie, i przekazywanie go osobom trzecim bez mojej zgody jest prawnie zabronione.