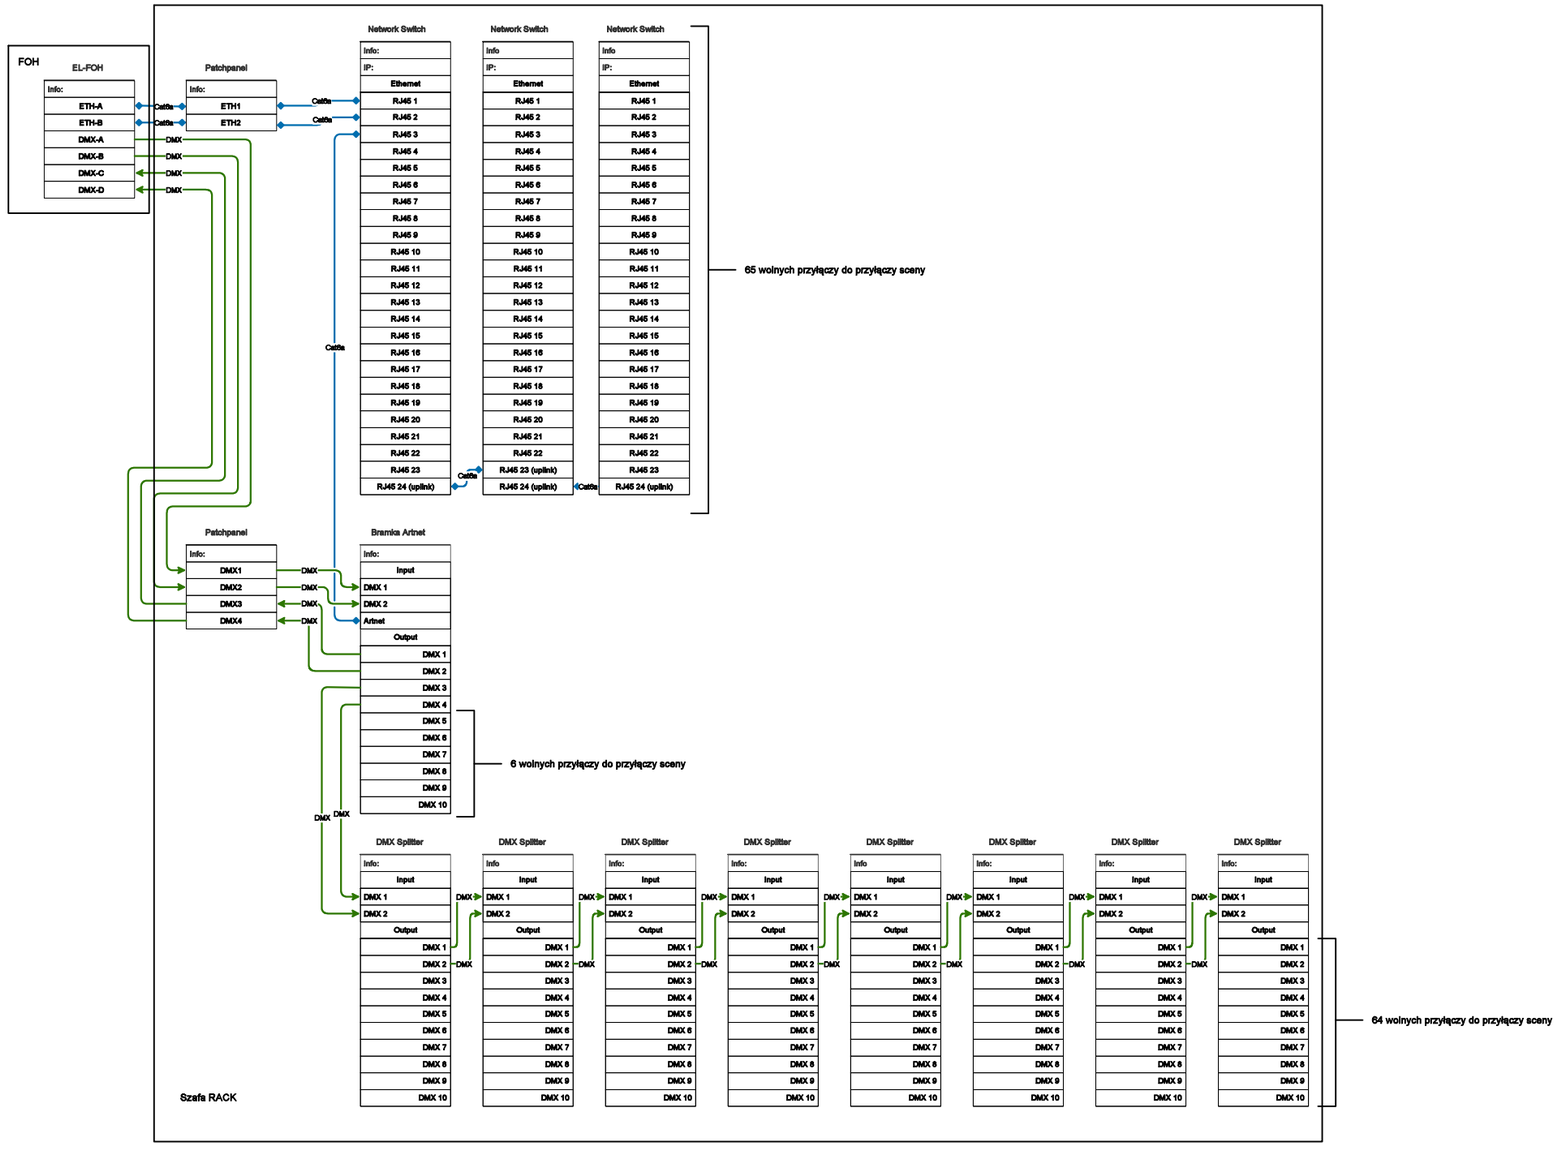

INWESTOR
Akademia Teatralna im. Aleksandra Zelwerowicza

OBIEKT BUDOWLANY
Akademia Teatralna im. Aleksandra Zelwerowicza

RYSUNEK
Schemat szafy RACK

NR RYS.	REWIZJA
OS04	
BRANŻA **OŚWIETLENIE TECHNOLOGICZNE**	SKALA
FAZA	DATA 11.09

PROJEKTANT — PODPIS
mgr inż. Paweł Ziomecki (MAZ/0285/PWBE/15)

OPRACOWUJĄCY — PODPIS
inż. Dawid Potwora

PRACOWNIA PROJEKTOWA
PRZEDSIĘBIORSTWO SPECJALISTYCZNE TEATR
Al. Krakowska 20, 05-090 Sękocin Nowy
tel. 22 756 26 36 / www.teatr.com.pl