


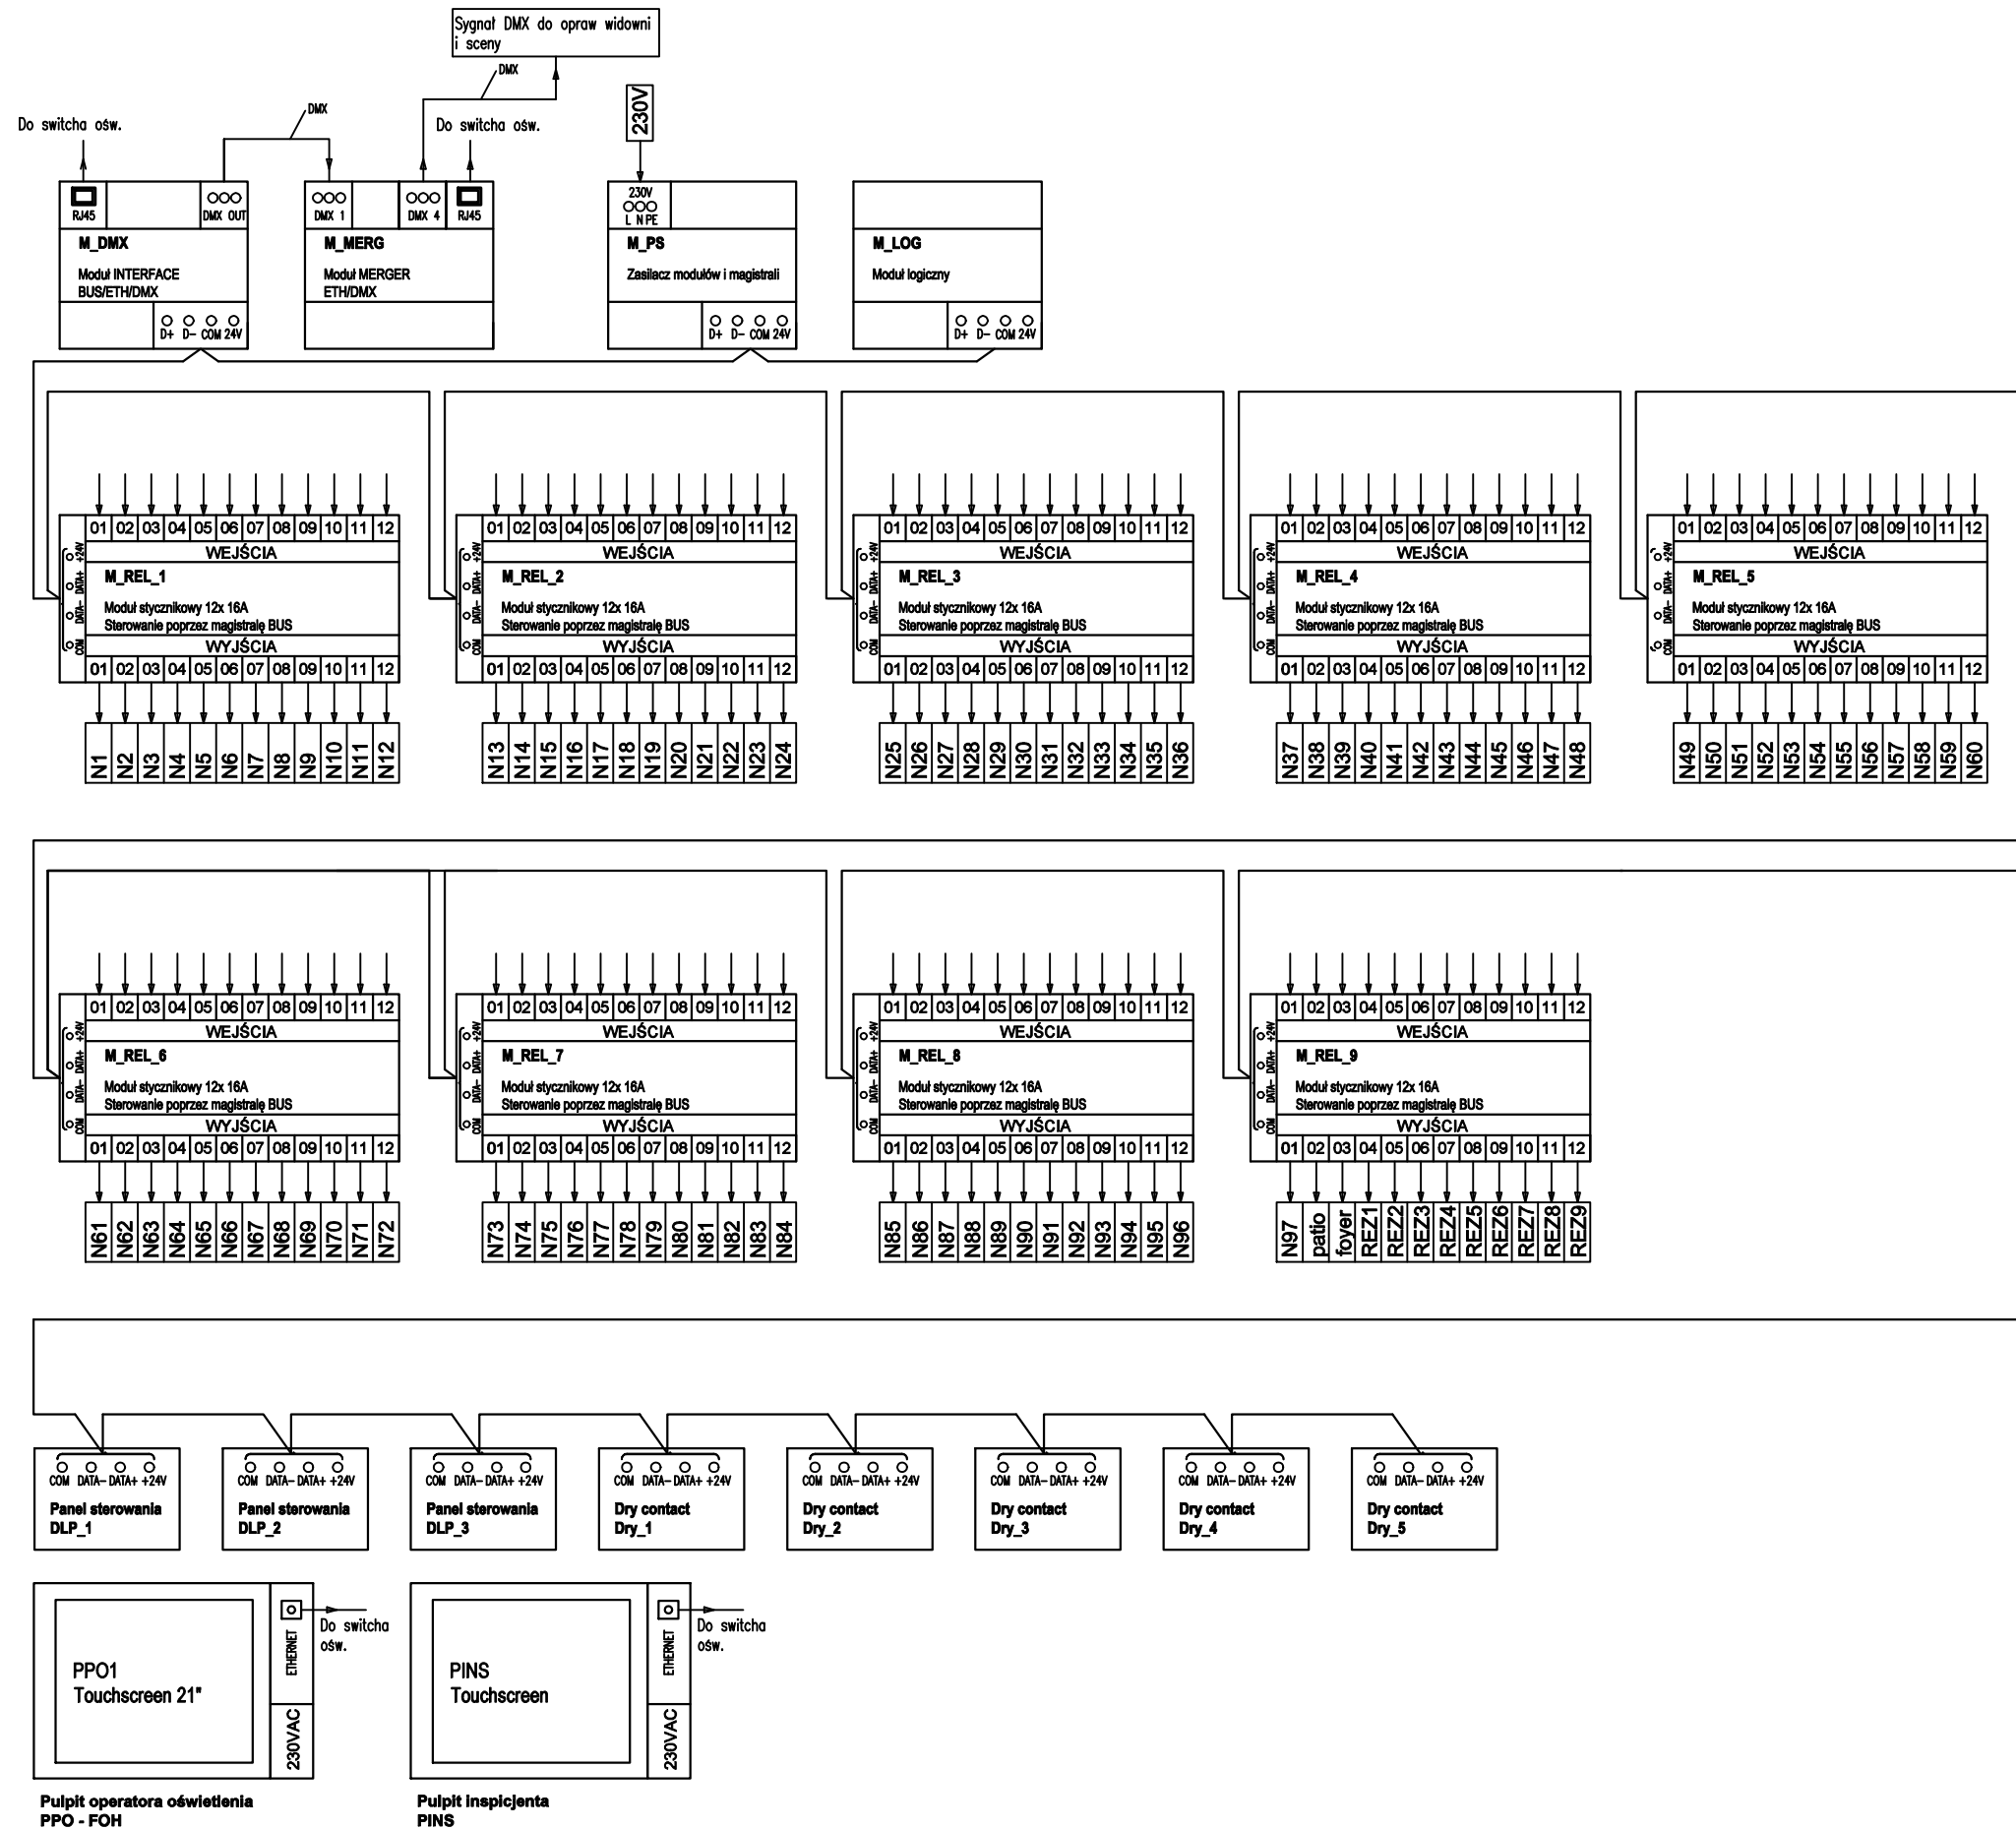

LEGENDA:
Łączenie żył magistrali BUS:
1. COM - Biało-pomarańczowy/Biało-brązowy
2. DATA- -Biało-niebieski/biało-zielony
3. DATA+ - Niebieski/Zielony
4. DC24V -Pomarańczowo/Brąz.

Podłączenie DMX:
1. Uziemienie i ekran kabla jeśli jest.
2. Data(-)
3. Data (+)

INWESTOR
Akademia Teatralna im. Aleksandra Zelwerowicza

OBIEKT BUDOWLANY
Akademia Teatralna im. Aleksandra Zelwerowicza

RYSunek
Schemat systemu sterowania

NR RYS.	REWIZJA
OS05	
BRANŻA	SKALA
OŚWIETLENIE TECHNOLOGICZNE	
FAZA	DATA
	11.09

PROJEKTANT
mgr inż. Paweł Ziomecki (MAZ/0285/PWBE/15)

OPRACOWUJĄCY
inż. Dawid Potwora

PRACOWNIA PROJEKTOWA



PRZEDSIĘBIORSTWO SPECJALISTYCZNE
Al. Krakowska 20, 05-090 Sękocin Nowy
tel. 22 756 26 36 / www.teatr.com.pl