
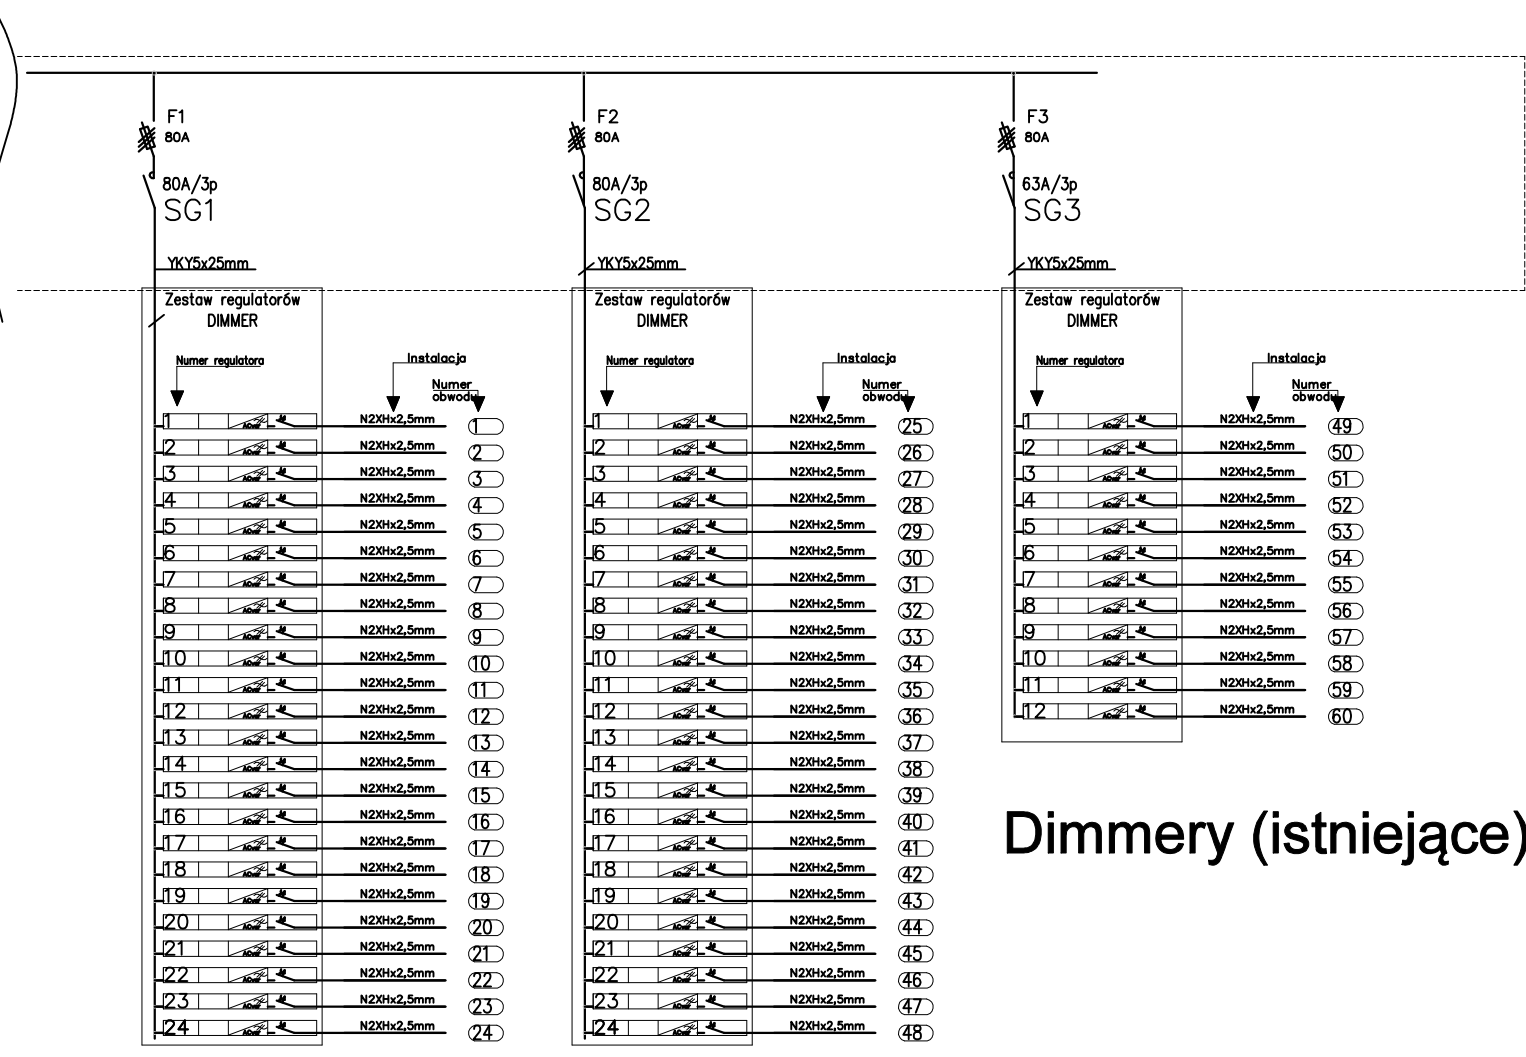
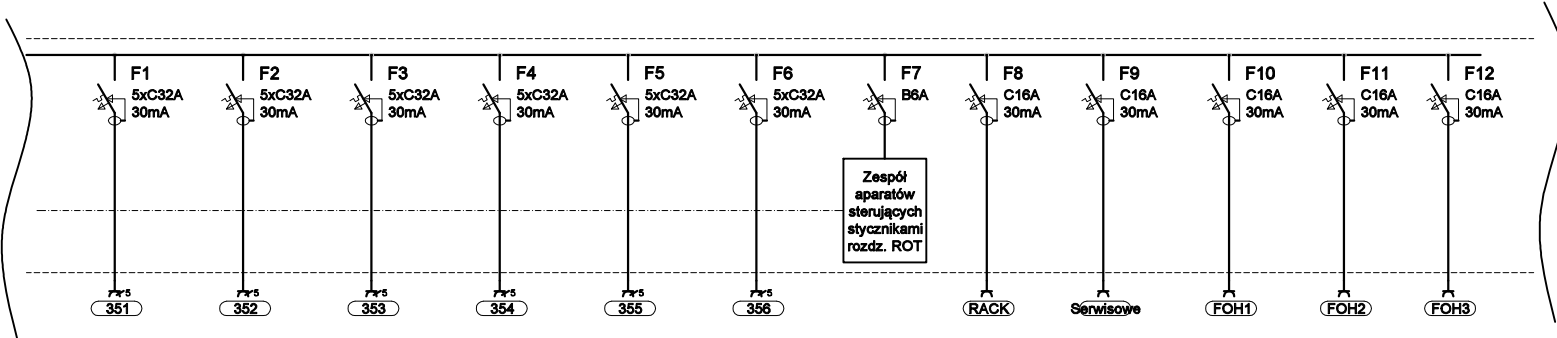


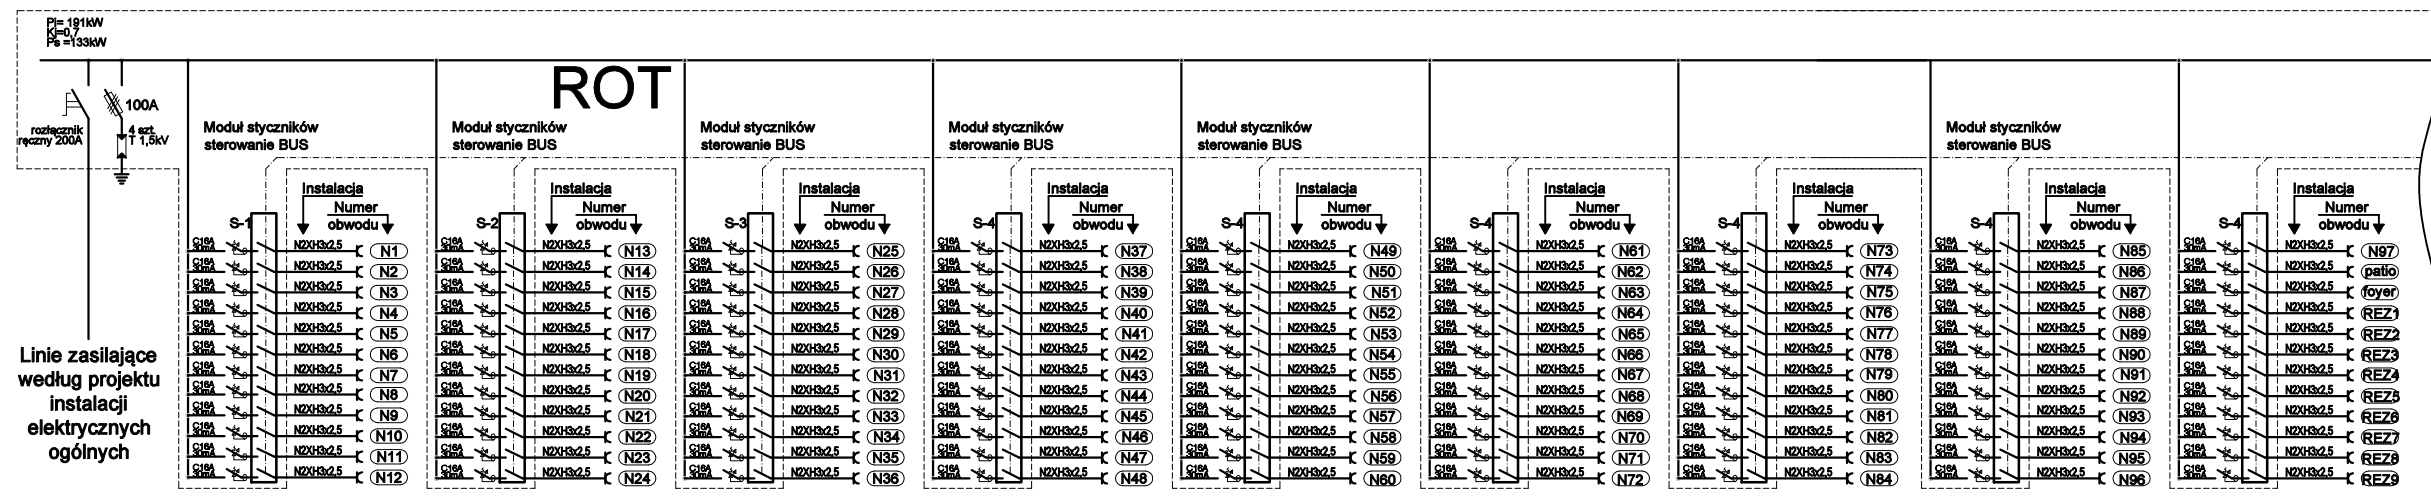

Dimmery (istniejące)

INWESTOR Akademia Teatralna im. Aleksandra Zelwerowicza	
OBIEKT BUDOWLANY Akademia Teatralna im. Aleksandra Zelwerowicza	
RYSUNEK Schemat ROT	
NR RYS. OS06	REWIZJA
BRANŻA OŚWIETLENIE TECHNOLOGICZNE	SKALA
FAZA	DATA 11.09
PROJEKTANT mgr inż. Paweł Ziomecki (MAZ/0285/PWBE/15)	
OPRACOWUJĄCY inż. Dawid Potwora	
PRACOWNIA PROJEKTOWA TEATR PRZEDSIĘBIORSTWO SPECJALISTYCZNE Al. Krakowska 20, 05-090 Sękocin Nowy tel. 22 756 26 36 / www.teatr.com.pl	