


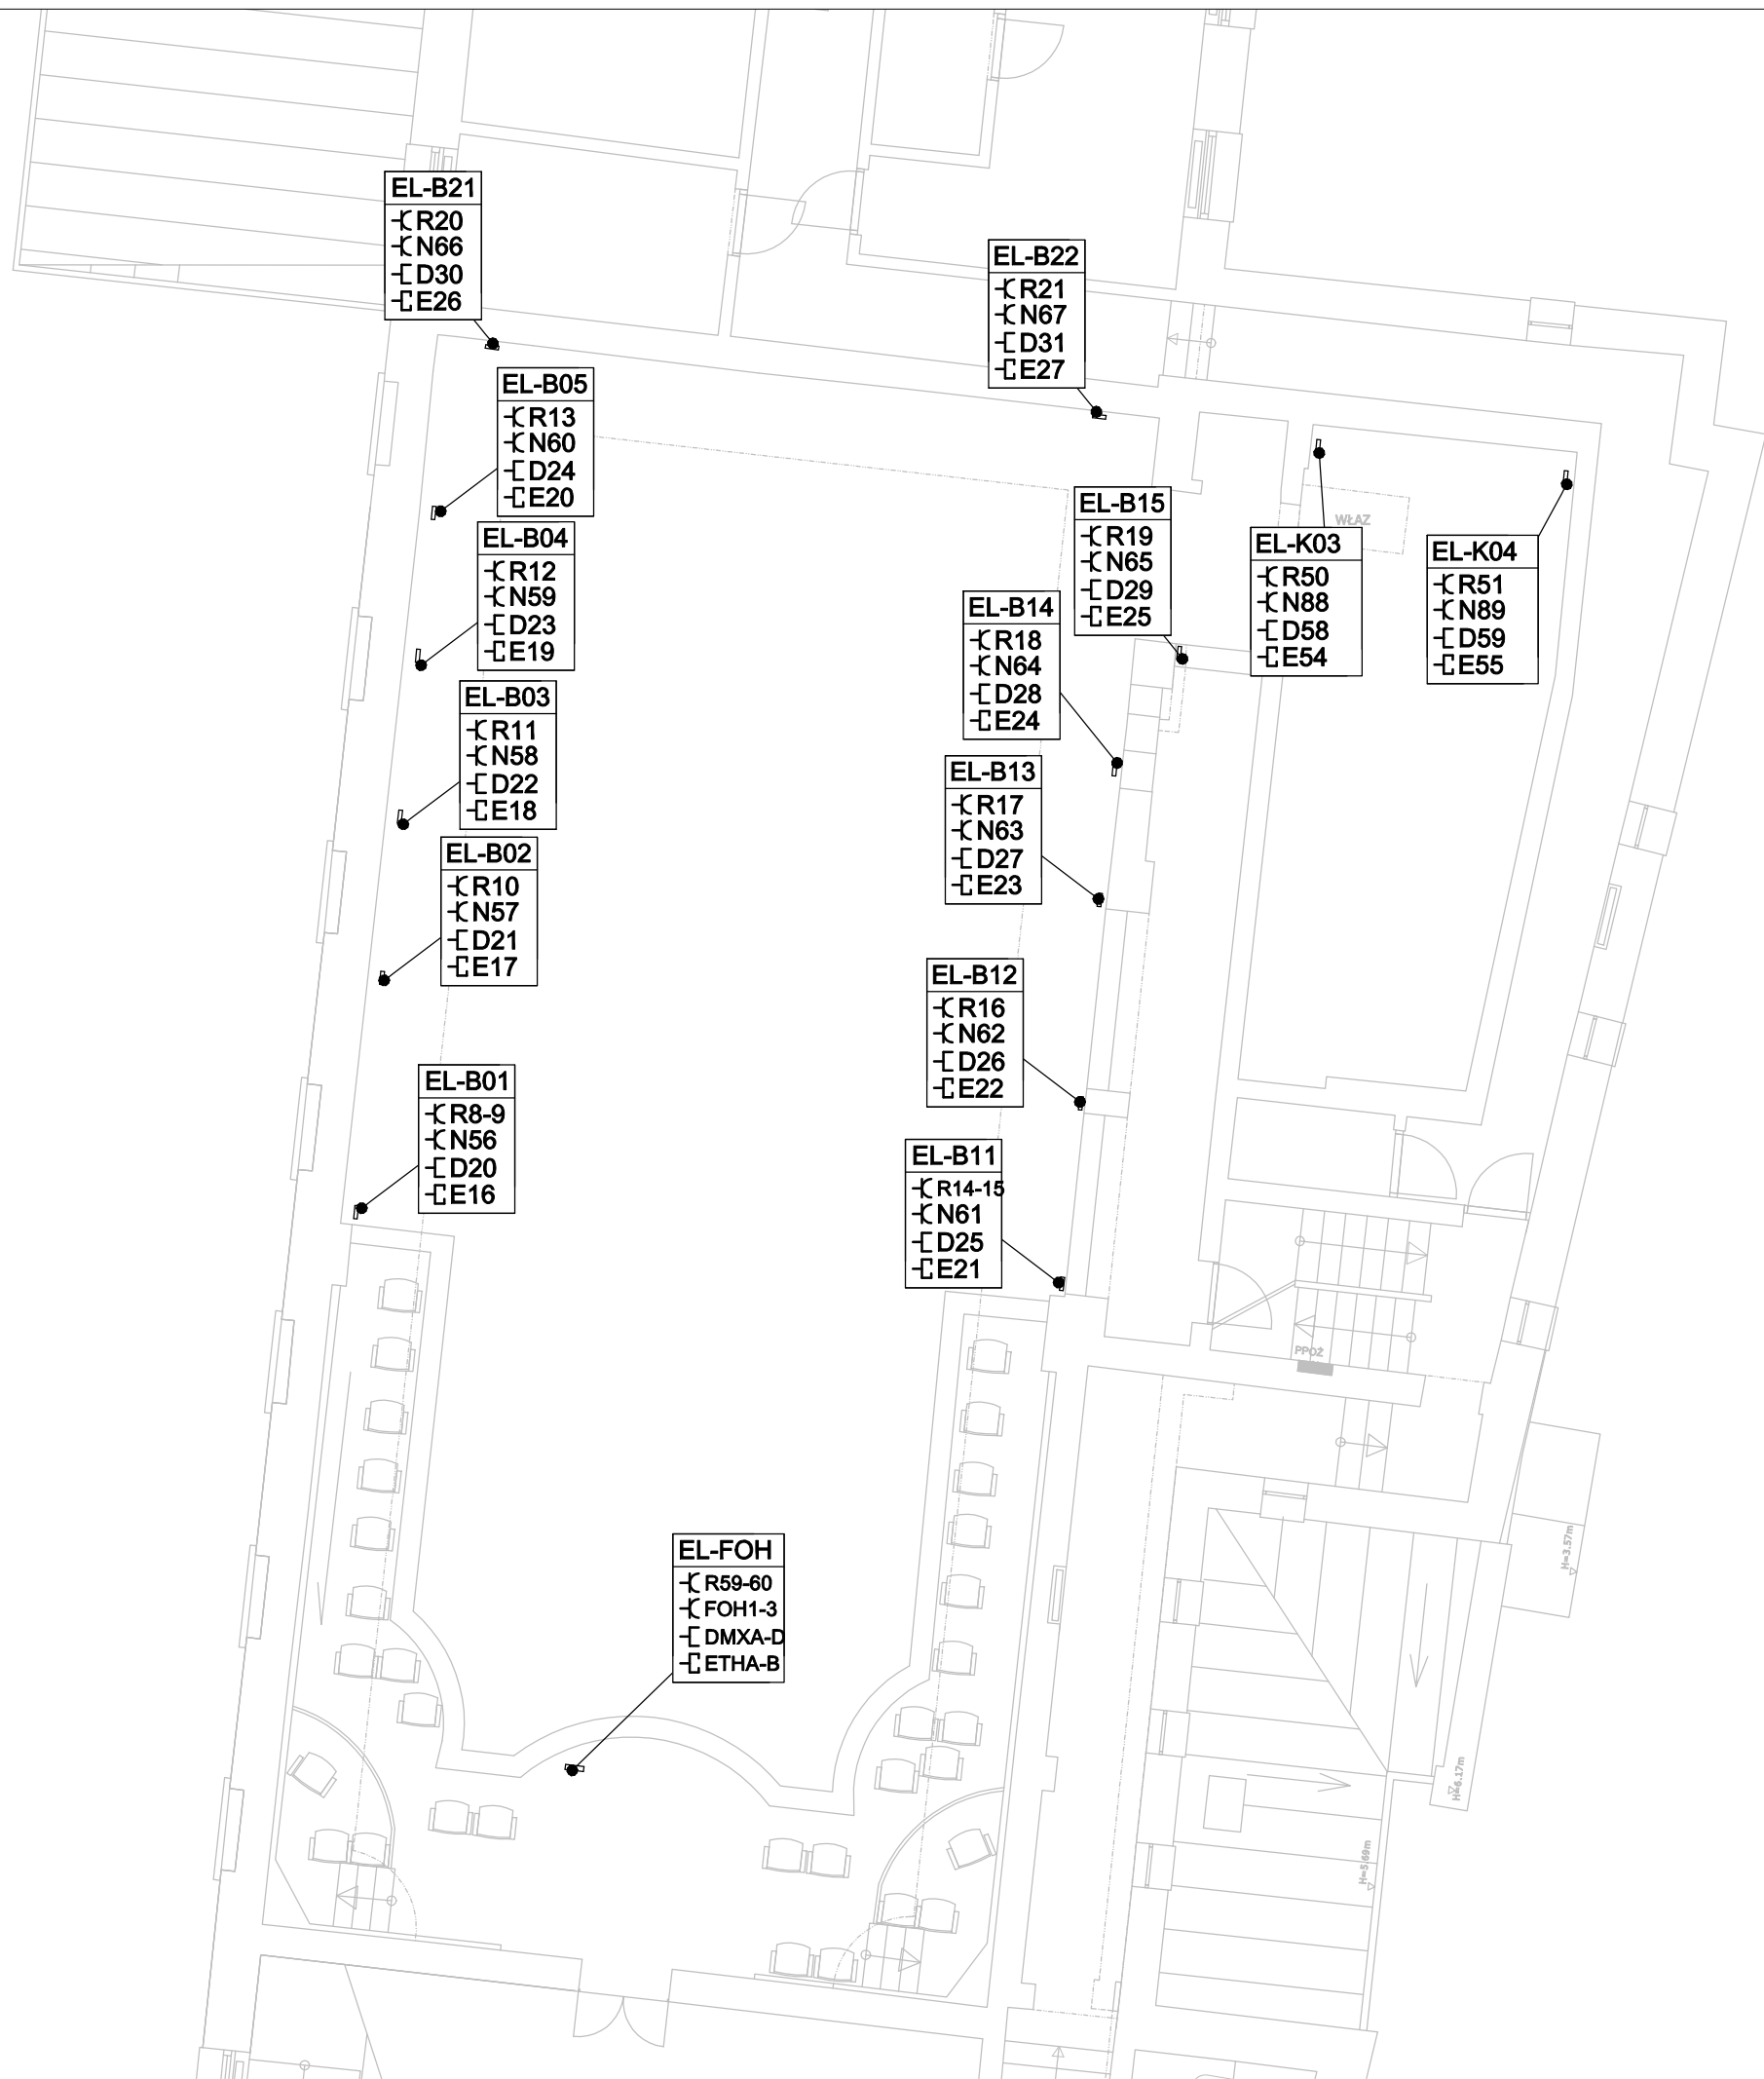

Legenda:

- Rx - obwody regulowane
- Nx - obwody nieregulowane
- Dx - obwody DMX
- Ex - obwody ETH
- 35x - obwody 3 fazowe

Uwagi:

Gniazda w przestrzeniach technicznych typu tablicowego koloru czarnego
Wszystkie wymiary sprawdzić na budowie
Dodatkowe informacje o przyłączach zawarte w zestawieniu obwodów

INWESTOR Akademia Teatralna im. Aleksandra Zelwerowicza	
OBIEKT BUDOWLANY Akademia Teatralna im. Aleksandra Zelwerowicza	
RYSUNEK Rzut przyłączy OS - balkon	
NR RYS. OS08	REWIZJA
BRANŻA OŚWIETLENIE TECHNOLOGICZNE	SKALA 1:100
FAZA	DATA 11.09
PROJEKTANT mgr inż. Paweł Ziomecki (MAZ/0285/PWBE/15)	PODPIS
OPRACOWUJĄCY inż. Dawid Potwora	PODPIS
PRACOWNIA PROJEKTOWA PRZEDSIĘBIORSTWO SPECJALISTYCZNE O T E A T R Al. Krakowska 20, 05-090 Sękocin Nowy tel. 22 758 28 36 / www.teatr.com.pl	