


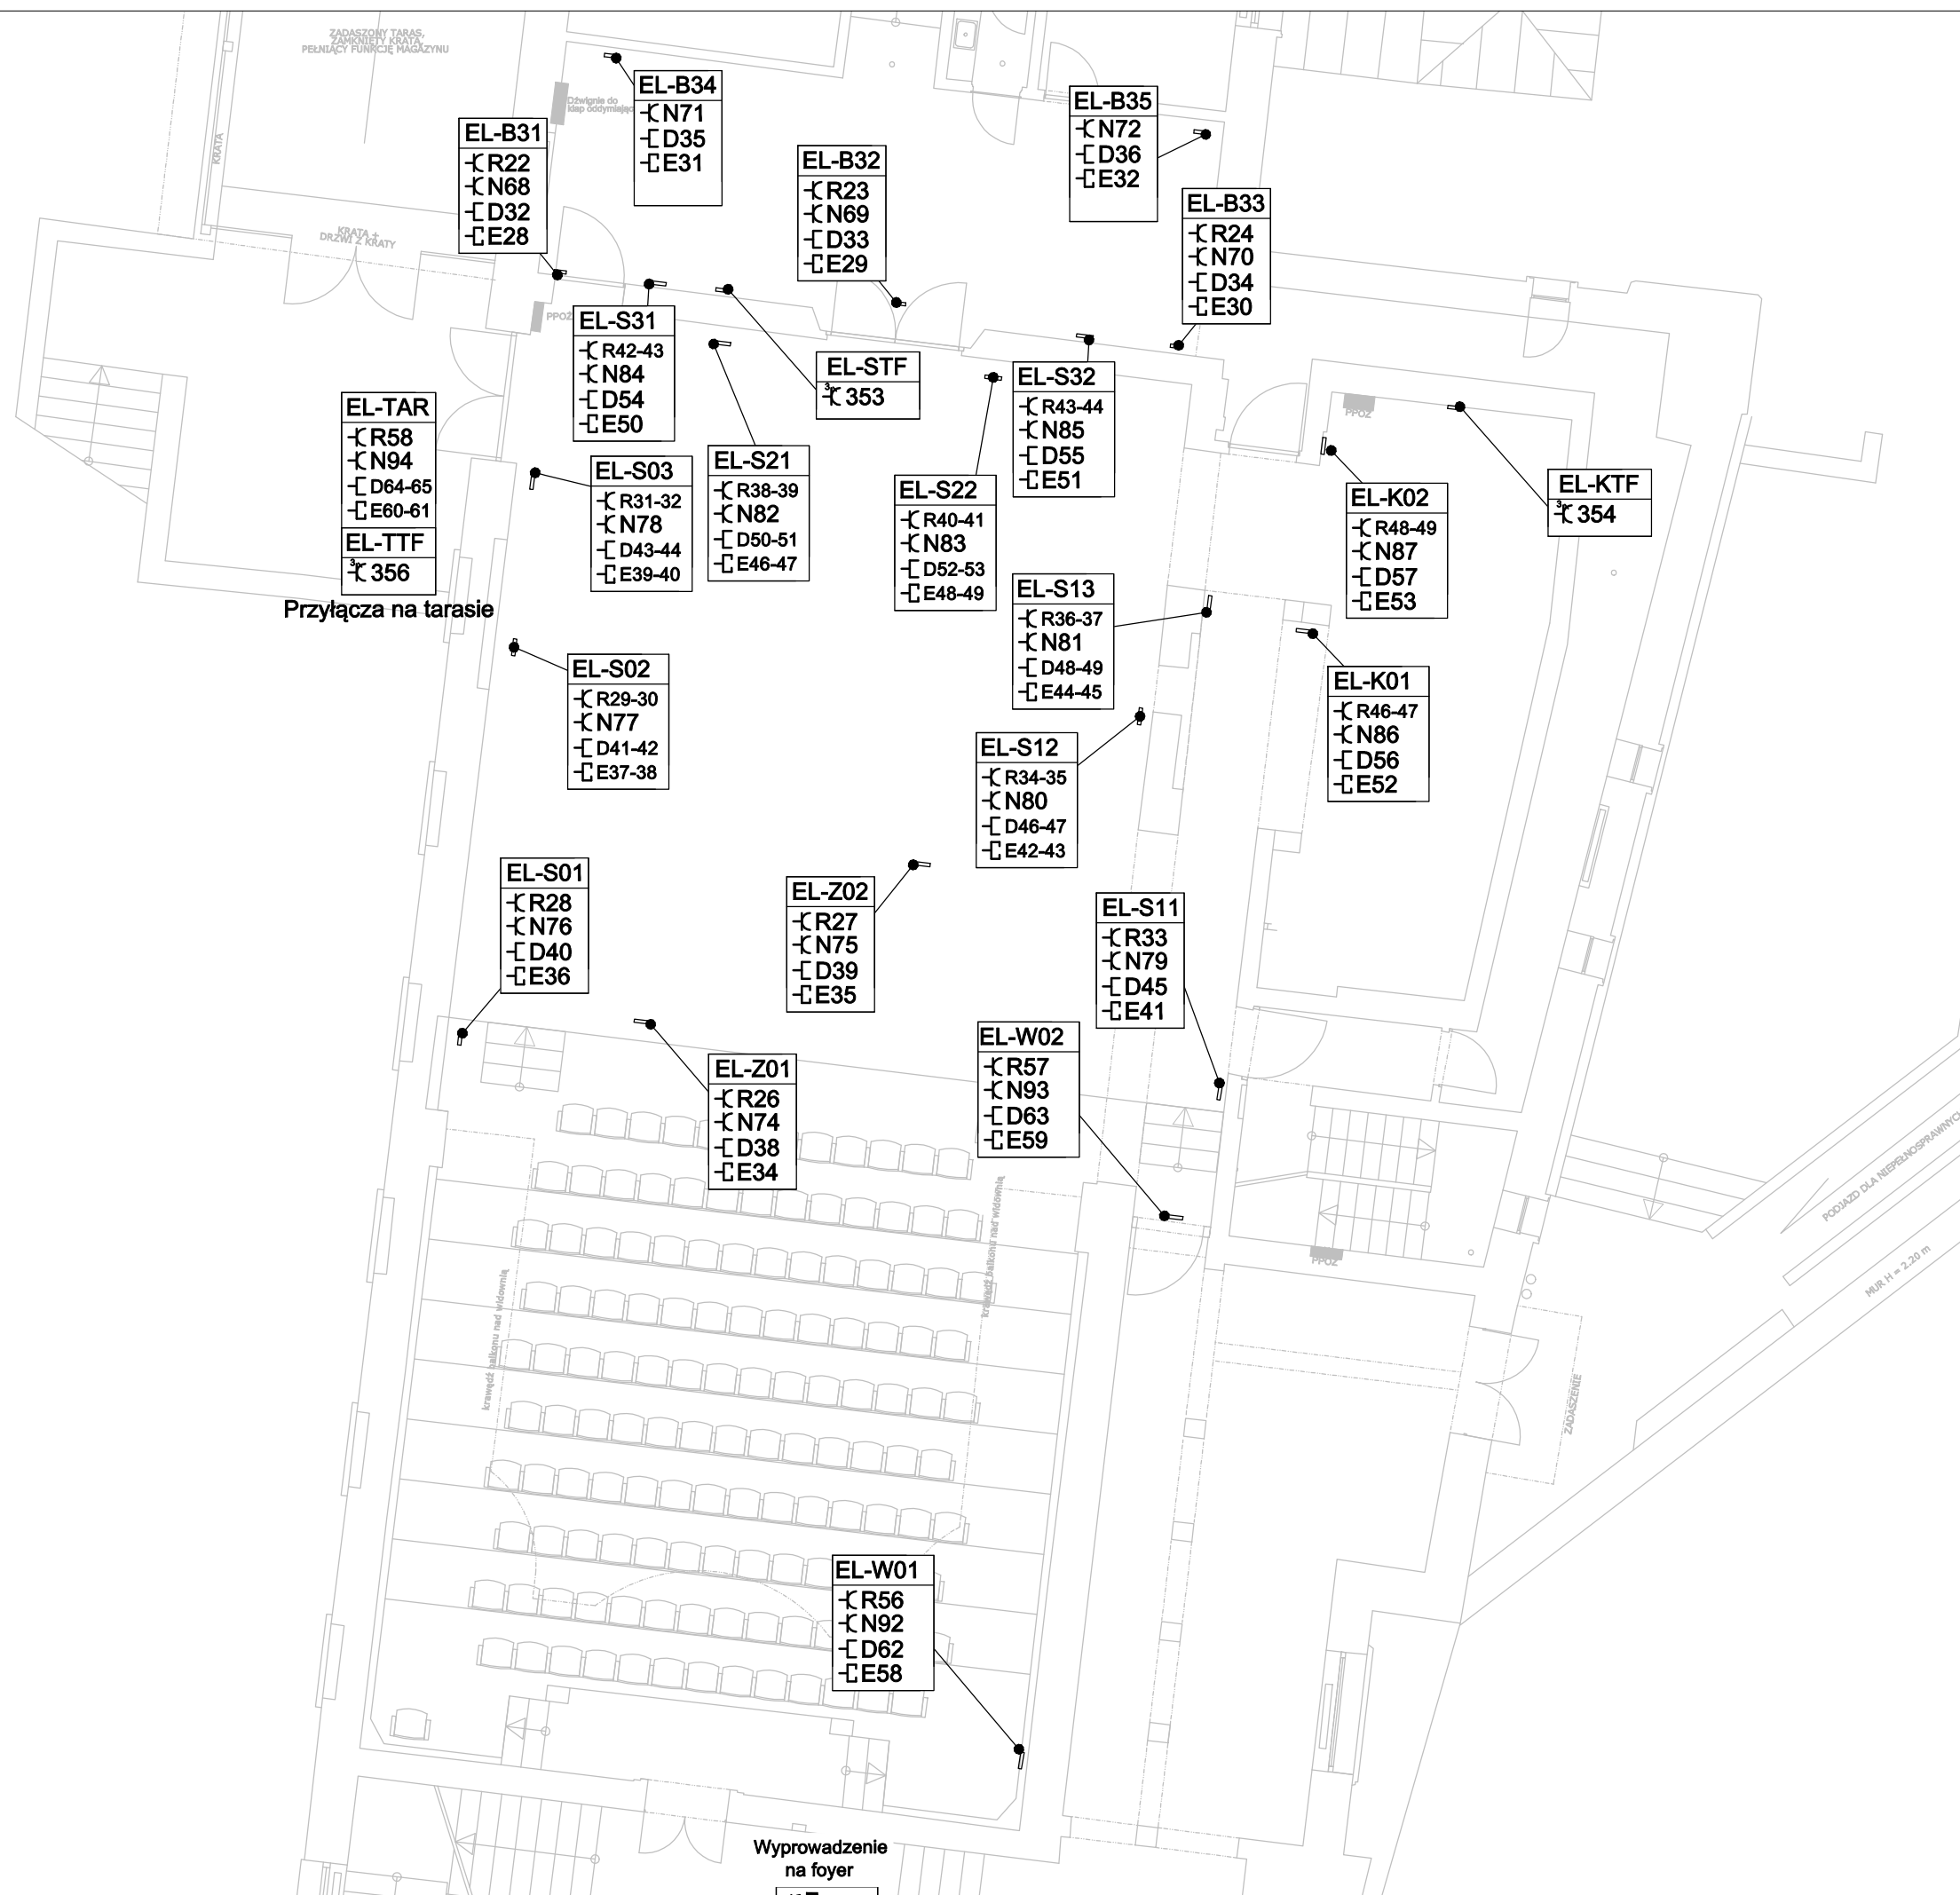

Legenda:

- Rx - obwody regulowane
- Nx - obwody nieregulowane
- Dx - obwody DMX
- Ex - obwody ETH
- 35x - obwody 3 fazowe

Uwagi:

Gniazda w przestrzeniach technicznych typu tablicowego koloru czarnego
Wszystkie wymiary sprawdzić na budowie
Dodatkowe informacje o przyłączach zawarte w zestawieniu obwodów

INWESTOR
Akademia Teatralna im. Aleksandra Zelwerowicza

OBIEKT BUDOWLANY
Akademia Teatralna im. Aleksandra Zelwerowicza

RYSUNEK
Rzut przyłączy OS - parter

NR RYS. OS09	REWIZJA
------------------------	---------

BRANŻA OŚWIETLENIE TECHNOLOGICZNE	SKALA 1:100
---	----------------

FAZA	DATA 11.09
------	---------------

PROJEKTANT mgr inż. Paweł Ziomecki (MAZ/0285/PWBE/15)	PODPIS
--	--------

OPRACOWUJĄCY inż. Dawid Potwora	PODPIS
------------------------------------	--------

PRACOWNIA PROJEKTOWA **TEATR** PRZEDSIĘBIORSTWO SPECJALISTYCZNE
Al. Krakowska 20, 05-090 Sękocin Nowy
tel. 22 758 28 36 / www.teatr.com.pl