


| Rysunek nr 001 (Kondygnacja -1) |                                                                 |                                                                         |                                               |               |                 |                                                        |
|---------------------------------|-----------------------------------------------------------------|-------------------------------------------------------------------------|-----------------------------------------------|---------------|-----------------|--------------------------------------------------------|
| 1                               | 2                                                               | 3                                                                       | 4                                             | 5             | 6               | 7                                                      |
| Oznaczenie przegrody            | Materiał                                                        | Szacowana grubość [cm] (warstwa nośna + wykończenie - bez zabudowy g-k) | Przewidywana klasyfikacja odporności ogniowej | Typ           | Stan techniczny | Uwagi                                                  |
| S1                              | cegła ceramiczna pełna, izolowana obustronnie gipsowo-kartonowa | 70-75                                                                   | min. REI 120                                  | konstrukcyjna | dotraczny       | nieznaczne cechy ceramicznych siłkowanych zawilgocenie |
| S2                              | cegła ceramiczna pełna, otulowana gipsowo-kartonowa             | 85-87                                                                   | min. REI 120                                  | konstrukcyjna | dotraczny       | zawilgocenie                                           |
| S3                              | cegła ceramiczna pełna, izolowana obustronnie gipsowo-kartonowa | 95-100                                                                  | min. REI 120                                  | konstrukcyjna | dotraczny       | zawilgocenie                                           |
| S4                              | cegła ceramiczna pełna, litykowniana                            | 76-84                                                                   | min. REI 120                                  | konstrukcyjna | dotraczny       | zawilgocenie                                           |
| S5                              | cegła ceramiczna pełna, litykowniana                            | 25-30                                                                   | min. REI 120                                  | konstrukcyjna | dotraczny       | zawilgocenie                                           |
| S6                              | gipsowo-kartonowa                                               | 12-15                                                                   | bez klasyfikacji                              | działowa      | dobry           |                                                        |
| S7                              | cegła ceramiczna, litykowniana                                  | 12-18                                                                   | min. EI 60                                    | działowa      | zadawalający    |                                                        |
| S8                              | drewniana z wełną mineralną, płyty ceramiczne                   | 12                                                                      | bez klasyfikacji                              | działowa      | dotraczny       |                                                        |
| S9                              | cegła ceramiczna pełna, litykowniana                            | 120-140                                                                 | min. REI 120                                  | konstrukcyjna | dotraczny       | zawilgocenie                                           |
| S10                             | cegła ceramiczna pełna (25cm)                                   | 51                                                                      | min. REI 120                                  | konstrukcyjna | dotraczny       | warstwowa, zawilgocenie                                |
| S11                             | cegła ceramiczna dżurawka                                       | 12-19                                                                   | min. EI 60                                    | działowa      | dotraczny       | zawilgocenie                                           |
| S12                             | cegła ceramiczna pełna, płyty ceramiczno-płyty keramiki         | 75                                                                      | min. REI 120                                  | konstrukcyjna | dotraczny       | zawilgocenie                                           |
| S13                             | 2x gipsok Max, litykowniana                                     | 58-70                                                                   | min. REI 120                                  | konstrukcyjna | dobry           |                                                        |
| S14                             | cegła ceramiczna pełna, litykowniana                            | 25                                                                      | min. EI 120                                   | działowa      | dotraczny       | zawilgocenie                                           |
| S15                             | cegła ceramiczna pełna, litykowniana                            | 75-85                                                                   | min. EI 120                                   | działowa      | dotraczny       |                                                        |

| Rysunek nr 002 (Kondygnacja -1) |                                                                         |                                                                         |                                               |                       |                 |                                  |
|---------------------------------|-------------------------------------------------------------------------|-------------------------------------------------------------------------|-----------------------------------------------|-----------------------|-----------------|----------------------------------|
| 1                               | 2                                                                       | 3                                                                       | 4                                             | 5                     | 6               | 7                                |
| Oznaczenie przegrody            | Materiał                                                                | Szacowana grubość [cm] (warstwa nośna + wykończenie - bez zabudowy g-k) | Przewidywana klasyfikacja odporności ogniowej | Typ                   | Stan techniczny | Uwagi                            |
| S16                             | cegła ceramiczna pełna, litykowniana                                    | 38-50                                                                   | min. REI 120                                  | konstrukcyjna/komnowa | dobry           | w miejscach oznaczonych komnowa  |
| S17                             | cegła ceramiczna pełna                                                  | 50-70                                                                   | min. REI 120                                  | konstrukcyjna         | dotraczny       |                                  |
| S18                             | cegła ceramiczna, płyty ceramiczne                                      | 30-50                                                                   | min. EI 120                                   | działowa              | dotraczny       |                                  |
| S19                             | cegła ceramiczna pełna                                                  | 70-80                                                                   | min. REI 120                                  | konstrukcyjna         | dotraczny       |                                  |
| S20                             | cegła ceramiczna otulowana                                              | 25-30                                                                   | REI 120                                       | konstrukcyjna         | dobry           |                                  |
| S21                             | gipsowo-kartonowa                                                       | 18-23                                                                   | bez klasyfikacji                              | działowa              | dobry           |                                  |
| S22                             | cegła ceramiczna dżurawka                                               | 12-15                                                                   | EI 120                                        | działowa              | dobry           |                                  |
| S23                             | cegła ceramiczna dżurawka                                               | 6-10                                                                    | EI 30                                         | działowa              | dobry           |                                  |
| S24                             | gipsokarton                                                             | 25                                                                      | min. EI 120                                   | działowa              | zadawalający    |                                  |
| S25                             | cegła ceramiczna (25cm), styropian (3cm), cegła ceramiczna pełna (12cm) | 44                                                                      | min. REI 120                                  | konstrukcyjna         | dobry           | warstwowa                        |
| S26                             | cegła ceramiczna pełna, dżurawka, żebkowa (25cm)                        | 120-140                                                                 | min. REI 120                                  | konstrukcyjna         | dotraczny       | warstwowa                        |
| S27                             | piasek typu Max (38cm), styropian (3cm), cegła pełna (12cm)             | 75-80                                                                   | min. REI 120                                  | konstrukcyjna         | dobry           | warstwowa                        |
| S28                             | stółka szklana cegła ceramiczna                                         | 15                                                                      | bez klasyfikacji                              | działowa              | dobry           | ściana murwana do wysokości 70cm |
| S29                             | stółka szklana                                                          | 6                                                                       | bez klasyfikacji                              | działowa              | dobry           |                                  |
| S30                             | cegła ceramiczna                                                        | 12                                                                      | EI 120                                        | działowa              | dobry           | przekrycie i konstrukcja dachu   |
| S31                             | cegła ceramiczna                                                        | 30-50                                                                   | min. REI 120                                  | -                     | zadawalający    | bez klasy                        |

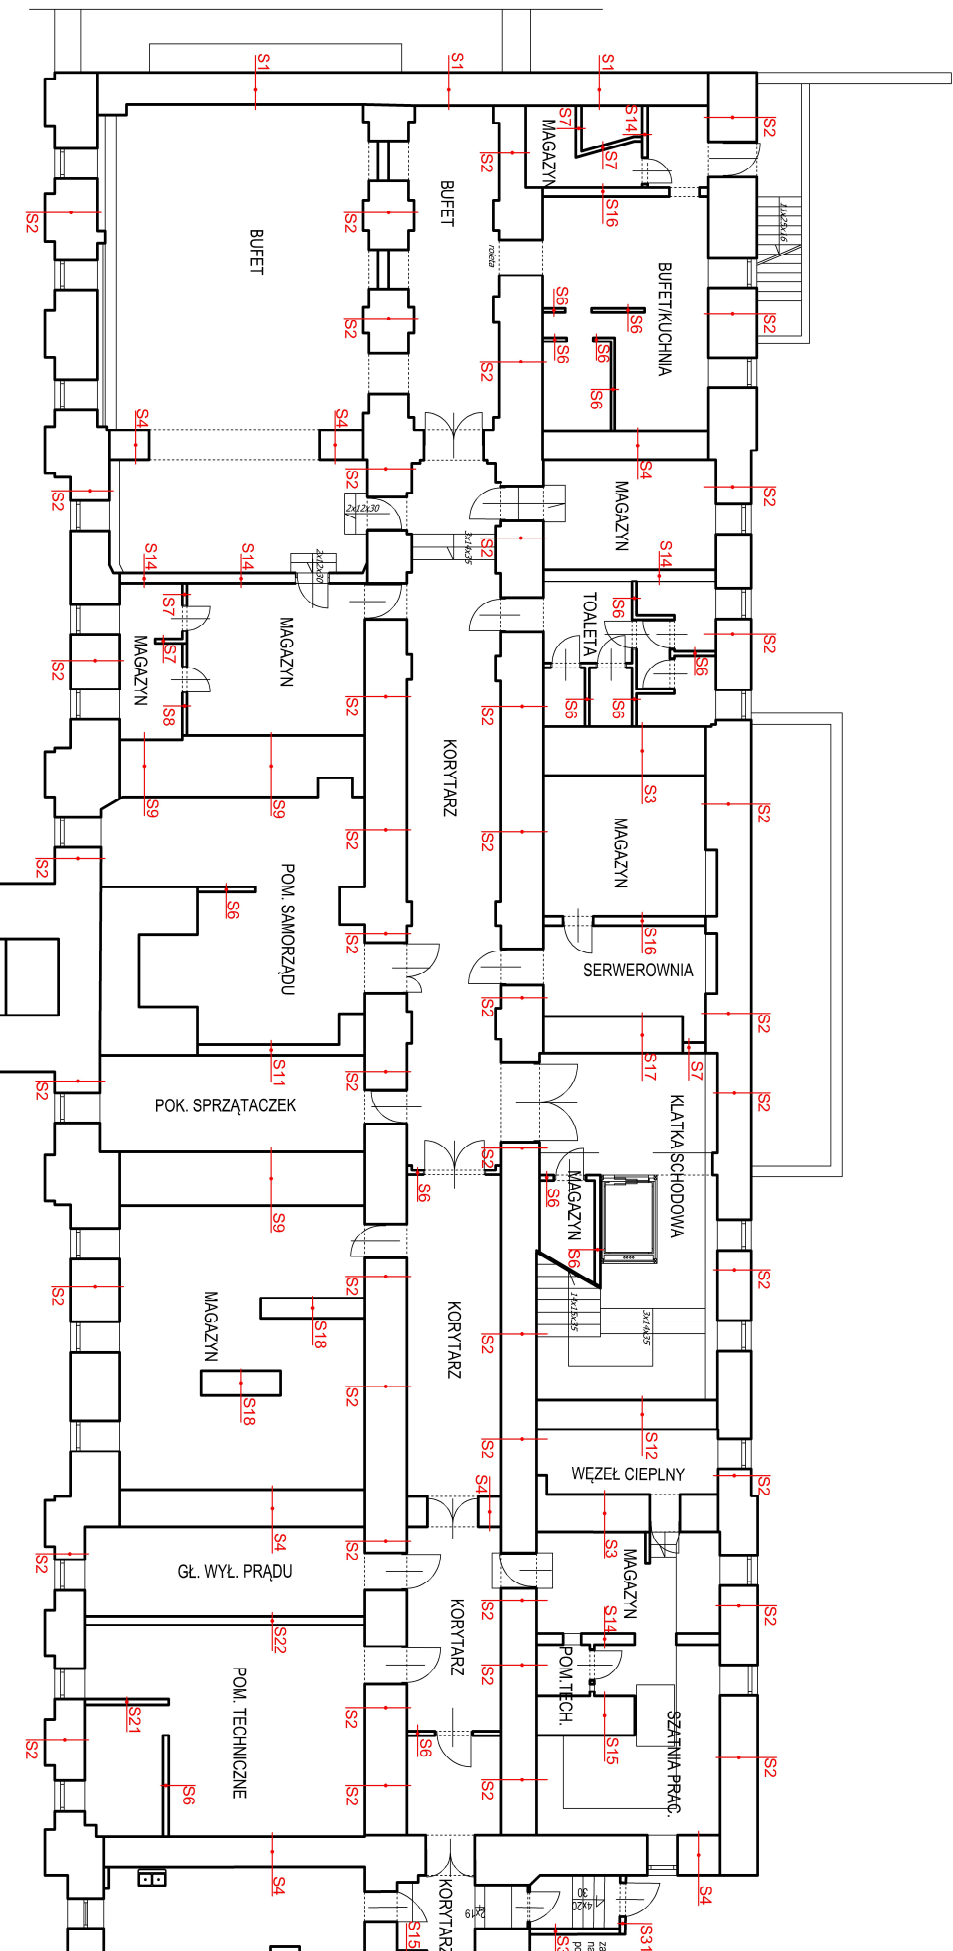

Akademia Teatralna  
ul. Miodowa 24



Teatr Collegium Nobilium  
ul. Miodowa 22

|                                        |  |  |  |
|----------------------------------------|--|--|--|
| PROJEKTANT                             |  |  |  |
| mgr inż. Bartosz Szczepaniak           |  |  |  |
| AKADEMIA TEATRALNA IM. A. ZEJWEROWICZA |  |  |  |
| 02-246 Warszawa, ul. Miodowa 22/44     |  |  |  |
| PROJEKTANT                             |  |  |  |
| mgr inż. Bartosz Szczepaniak           |  |  |  |