


Rysunek nr 004. (Kondygcja 2)						
1	2	3	4	5	6	7
Oznaczenie przegrędy	Materiał	Szacowana grubość [cm] (warstwa nośna - wykonczenie - bez zabudowy gk)	Przewidywana klasyfikacja odporności ogniowej	Typ	Stan techniczny	Uwagi
S1	cegła ceramiczna pełna, tylnokowana	60-70	min. REI 120	konstrukcyjna	zadawalący	
S2	cegła ceramiczna pełna, tylnokowana	75-80	min. REI 120	konstrukcyjna	zadawalący	
S3	cegła ceramiczna pełna, tylnokowana	45-50	min. REI 120	konstrukcyjna	zadawalący	
S4	cegła ceramiczna pełna, tylnokowana	25-30	min. REI 120	konstrukcyjna	dobry	
S5	gipsowo-kartonowa	12	bez klasyfikacji	działowa	dobry	
S6	gazobeton	25	min. EI 120	działowa	dobry	
S7	cegła ceramiczna pełna, tylnokowana	38-44	min. REI 120	konstrukcyjna/ kominowa	dobry	w miejscach oznaczonych kominą
S8	2x pustak Max, tylnokowana	58-70	min. REI 120	konstrukcyjna	dobry	
S9	cegła ceramiczna pełna (63cm) + dyłaczki+cegła ceramiczna pełna (25cm)	100	min. REI 120	konstrukcyjna	zadawalący	warstwowa
S10	cegła ceramiczna dwustronna	12-15	min. EI 60	działowa	dobry	
S11	drewniana	12	bez klasyfikacji	działowa	dobry	
S12	szkłona systemowa Dorma	-	-	działowa	dobry	
S13	cegła ceramiczna dziurawka	6-10	EI 30	działowa	dobry	
S14	cegła ceramiczna, tylnokowana	19	min. EI 60	działowa	zadawalący	
S15	pustak Max, ślupki żelbetonowe, tylnokowana	60-70	min. REI 120	konstrukcyjna	dobry	wnętrza, obudowa drzwiowa

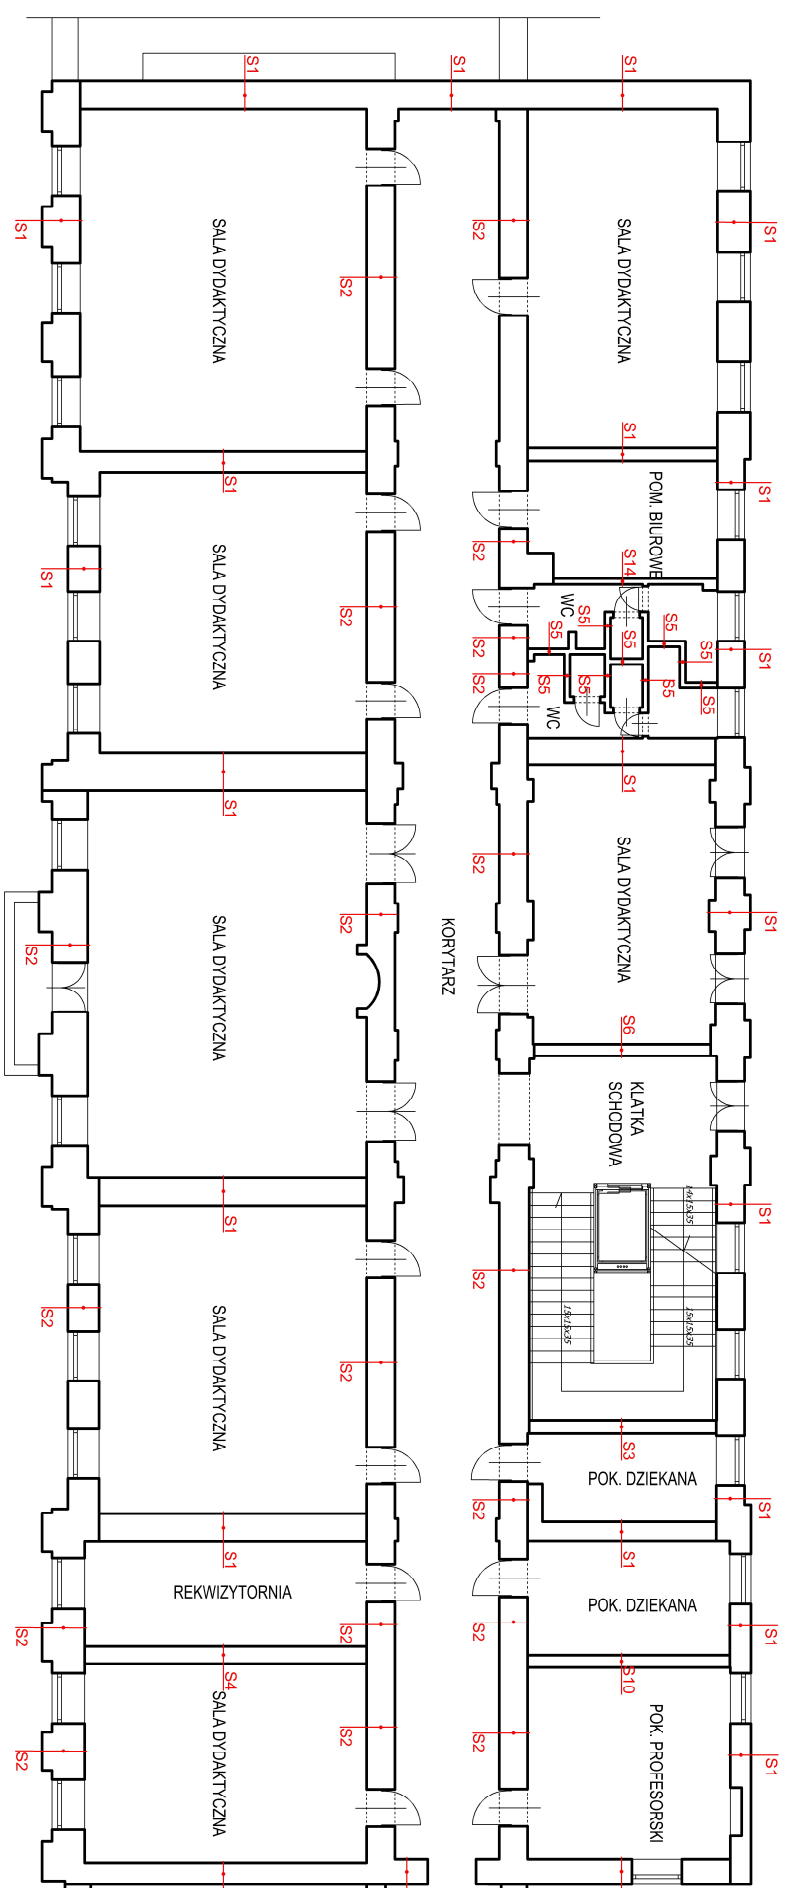

Schemat przegród pionowych

Piętro 1

[illegible]

Akademia Teatralna
ul. Miodowa 24

Teatr Collegium Nobilium
ul. Miodowa 22