


Rysunek nr 005 (Kondygnacja 3)						
1	2	3	4	5	6	7
Oznaczenie przegrody	Materiał	Szacowana grubość [cm] (warstwa nośna + wykończenie - bez zabudowy gbk)	Przewidywana klasyfikacja odporności ogniowej	Typ	Stan techniczny	Uwagi
S1	cegła ceramiczna pełna, tynkowana	46-55	min. REI 120	konstrukcyjna	zadawalący	
S2	cegła ceramiczna pełna, tynkowana	60-70	min. REI 120	konstrukcyjna	zadawalący	
S3	cegła ceramiczna pełna, tynkowana	38-45	min. REI 120	konstrukcyjna	dobry	
S4	cegła ceramiczna pełna, tynkowana	25-30	min. REI 120	konstrukcyjna	zadawalący	
S5	cegła ceramiczna dziurawka	12-15	min. EI60	działowa	dobry	
S6	cegła ceramiczna pełna, tynkowana	18	min. EI 120	działowa	zadawalący	
S7	2x pustak MAX, tynkowana	58	min. EI 120	konstrukcyjna	dobry	
S8	gipsowo-kartonowa	12-16	bez klasyfikacji	działowa	dobry	
S9	cegła ceramiczna pełna	75-85	min. REI 120	konstrukcyjna	zadawalący	
S10	drewniana	10	bez klasyfikacji	działowa	zadawalący	
S11	gipsowo-kartonowa, płyta drewniana	26-36	bez klasyfikacji	działowa	dobry	
S12	gipsowo-kartonowa, płyta drewniana	15-16	bez klasyfikacji	działowa	dobry	
S13	gazobeton	28	min. EI 120	działowa	dobry	
S14	cegła ceramiczna pełna (63cm) + dyktacja+cegła ceramiczna pełna (25cm)	100	min. REI 120	konstrukcyjna	zadawalący	Warszawa, dyktacja
S15	cegła ceramiczna dziurawka	6-10	EI 30	działowa	dobry	

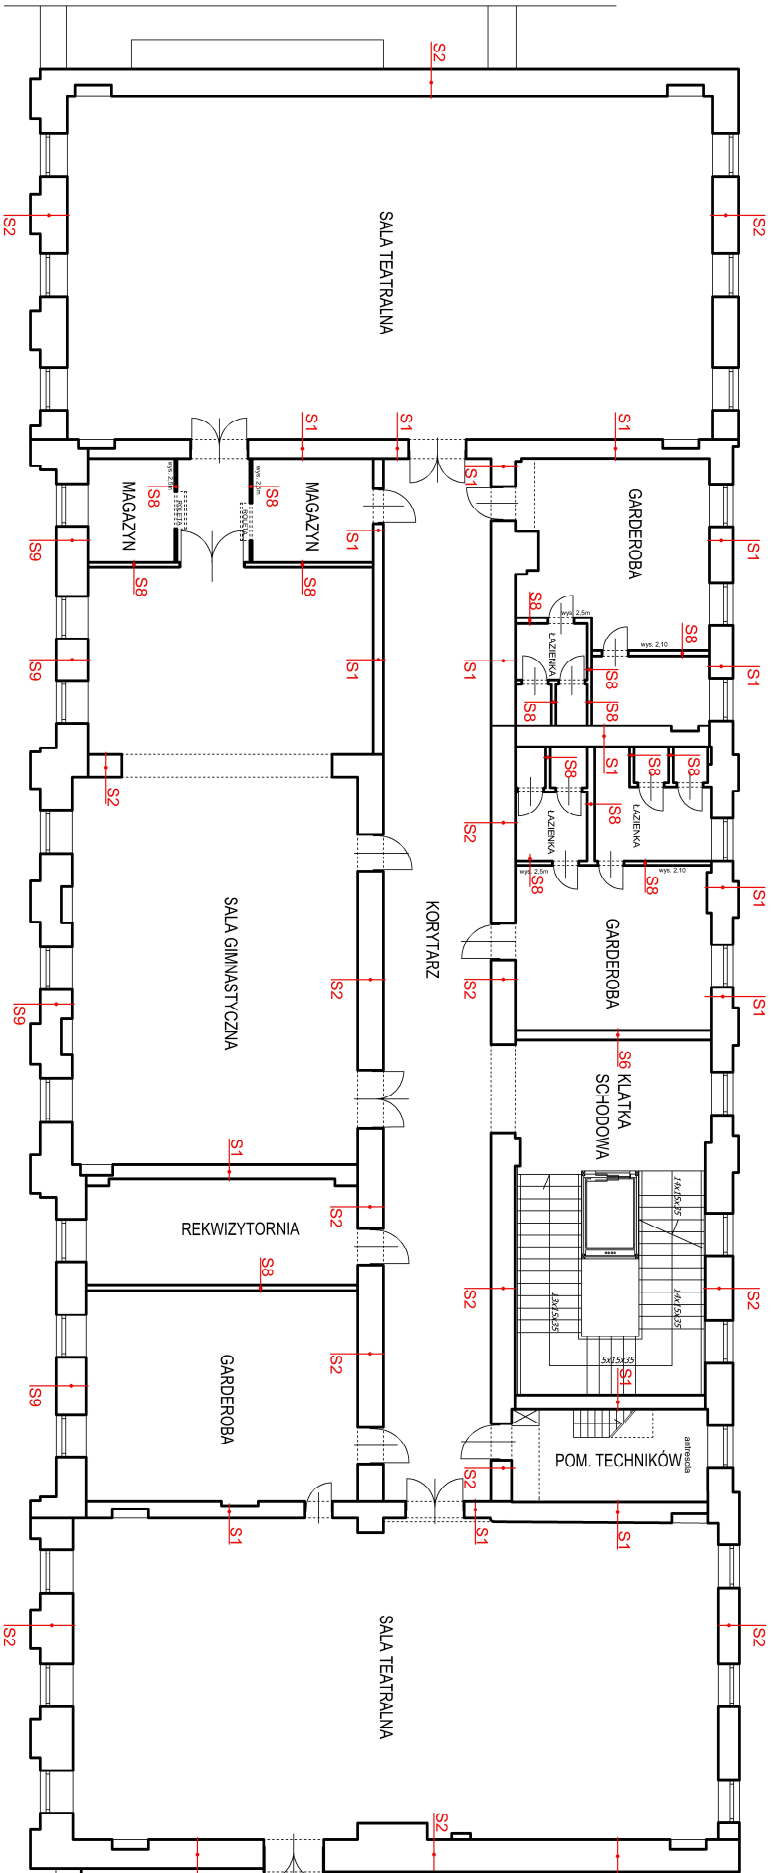

Akademia Teatralna
ul. Miodowa 24

Schemat przegród pionowych
Piętro 2



Teatr Collegium Nobilium
ul. Miodowa 22

PROJEKTANT			
mgr inż. Bartosz Szczepaniak			
AKADEMIA TEATRALNA IM. A. ZEJLWEROWICZA			
02-246 Warszawa, ul. Miodowa 22/44			
INWESTOR:			
mgr inż. Bartosz Szczepaniak			
ul. +48 604 952 005			
ul. 13.15 Warszawa, ul. Coopersa 1 lok. 7			
Faza:			
EKSPERTYZA BUDOWLANO-KONSTRUKCYJNA			
BRANŻA:			
KONSTRUKCYJNA			
Tytuł projektu:			
KONDUKCYJNA 3			
ASPEKT PROJEKTANTA:			
Doktor Szczepaniak			
PROJEKTANT:			
mgr inż. Bartosz Szczepaniak			
nr. urz.			
nr. urz.			
