


Piętro 3, rysunek nr 006 (Kondygnacja 4)						
1	2	3	4	5	6	7
Oznaczenie przegrody	Materiał	Szacowana grubość [cm] (warstwa nośna + wykończenie - bez zabudowy g-k)	Przewidywana klasyfikacja odporności ogniowej	Typ	Stan techniczny	Uwagi
S1	cegła ceramiczna pełna, tynkowana	45-50	min. REI 120	konstrukcyjna	zadawalający	
S2	cegła ceramiczna pełna, tynkowana	90	min. REI 120	konstrukcyjna	zadawalający	
S3	gipsowo-kartonowa	15-20	bez klasyfikacji	drzwiowa	dobry	
S4	cegła ceramiczna pełna, tynkowana	12-15	EI 120	drzwiowa	zadawalający	jednostronnie okładzina akustyczna
S5	cegła ceramiczna pełna, tynkowana	38-40	min. REI 120	konstrukcyjna	zadawalający	jednostronnie okładzina akustyczna
S6	cegła ceramiczna pełna, tynkowana	60-70	min. REI 120	konstrukcyjna	zadawalający	

Schemat przegród pionowych Piętro 3

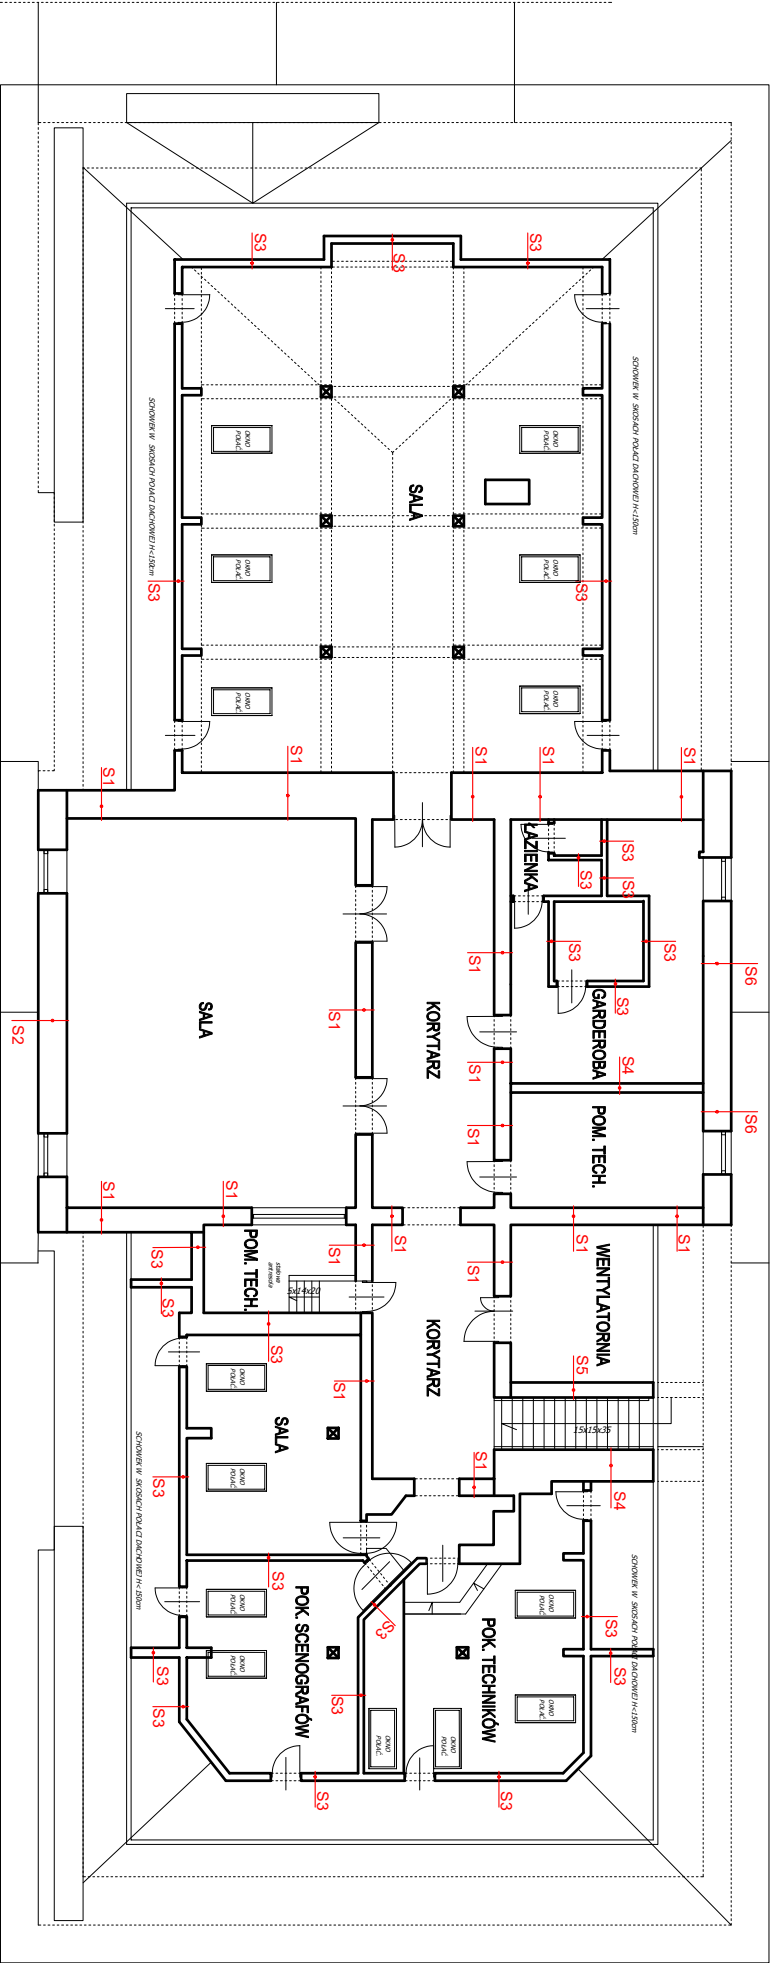

Akademia Teatralna
ul. Miodowa 24

PROJEKT, NADZÓR, OPINIE TECHNICZNE, KOSZTORYSY			
PROJEKTANT			
mgr inż. Bartosz Szczepaniak 01-315 Warszawa, ul. Coopera 4 lok. 7 tel. +48 604 952 005			
INWESTOR: AKADEMIA TEATRALNA IM. A. ZELWEROWICZA 02-246 Warszawa, ul. Miodowa 22/4/4			
FAZA: EKSPERTYZA BUDOWLANO-KONSTRUKCYJNA			
BRANŻA: KONSTRUKCYJNA			
TREŚĆ RYSUNKU: KONDYGNACJA 3		DATA: 09.2022	
ASYSTENT PROJEKTANTA: mgr inż. Dorota Szczepaniak		SKALA: 1:200	
PROJEKTANT: mgr inż. Bartosz Szczepaniak		NR RYSUNKU: MAZ/0550/POOK/12 006	