


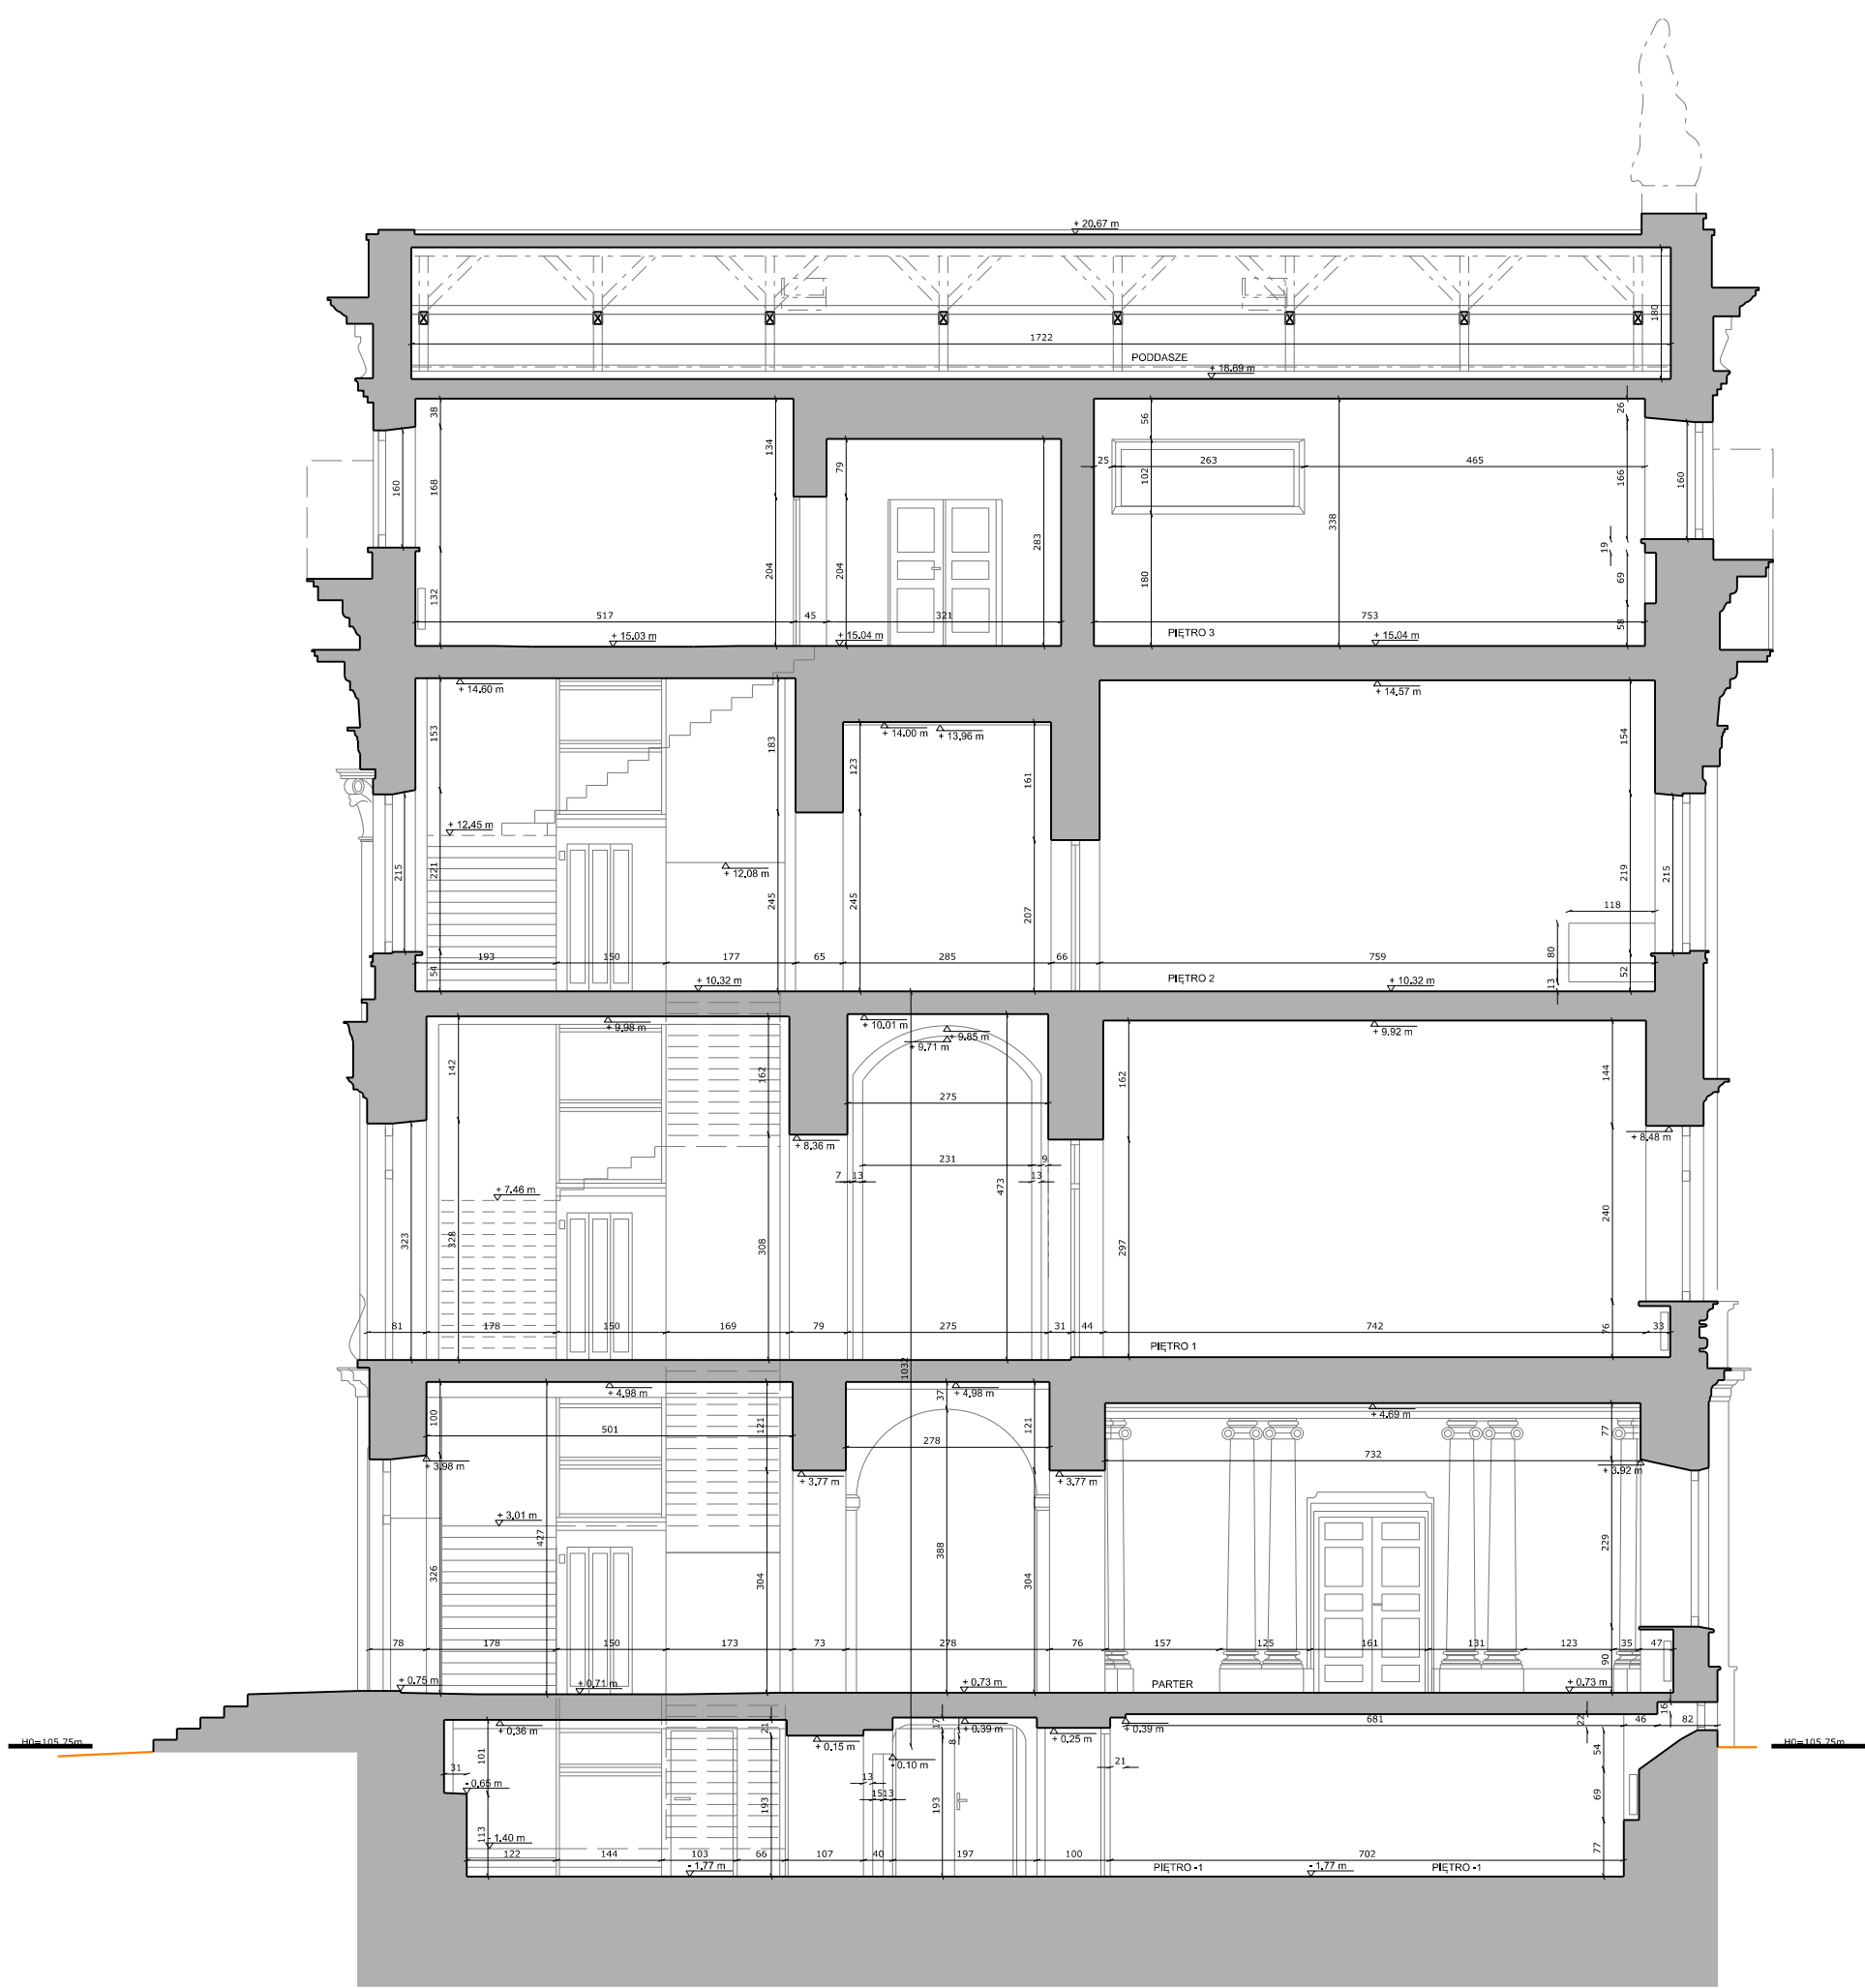

A

Akademia Teatralna
im. A. Zelwerowicza

oraz

Teatr Collegium
Nobilium

ul. Miodowa 22/24
00-246 Warszawa


Inwentaryzacja
architektoniczna

Rys: 22

PRZEKRÓJ B

Skala 1:100

Szkic sytuacyjny

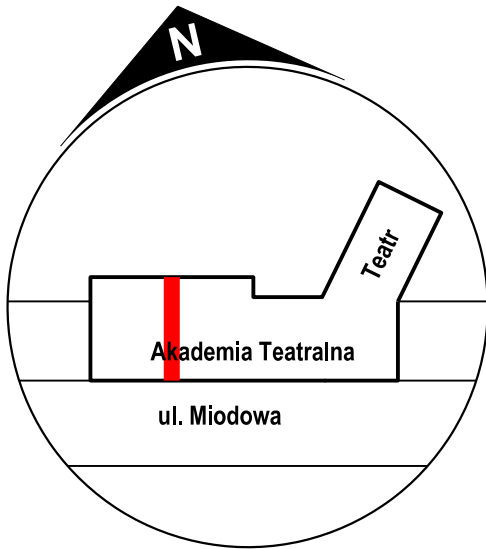

Kolorem czerwonym oznaczo-
no oś przekroju

Opracowanie wykonano w oparciu o pomiar
metodą skaningu laserowego w nawiązaniu
do punktów osnowy geodezyjnej
w układzie 2000 s 7

Rzędna "0 budynku" w układzie Amsterdam 2007
H EVRS-2007 = 105.75 m n.p.m.

pom.:	geodeta Jarosław Ziontek	data:	16.08.2022
opr.:	mgr inż. Kinga Sadura	data:	23.09.2022
kontrola:	mgr inż. Piotr Falkowski upr. zaw. 20077	data:	26.09.2022



Warszawskie
Przedsiębiorstwo
Geodezyjne S. A.

ul. Biograficzna 2
01-991 Warszawa
www.wpg.com.pl