


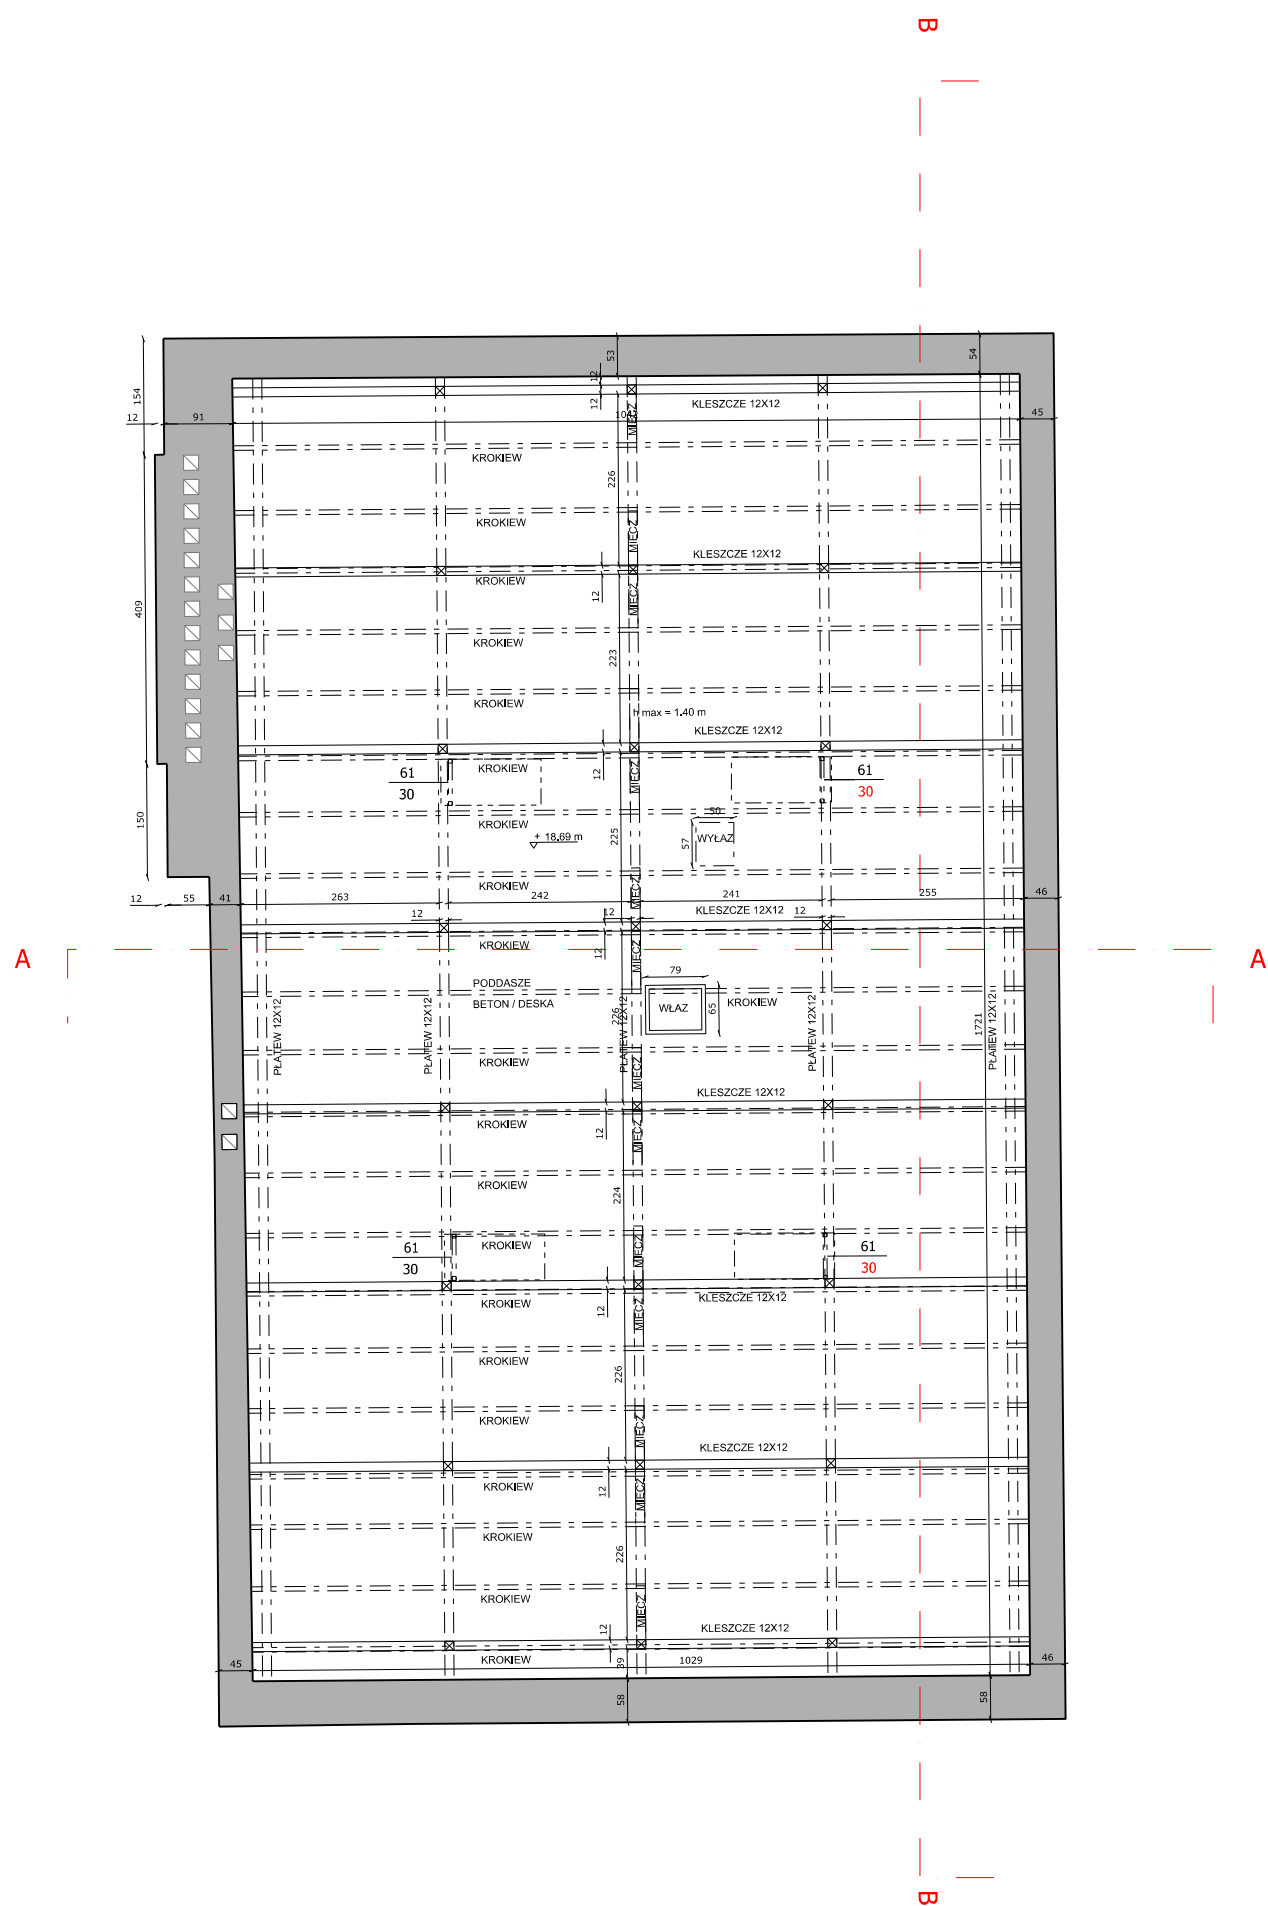

**Akademia Teatralna
im. A. Zelwerowicza**

oraz

**Teatr Collegium
Nobilium**

**ul. Miodowa 22/24
00-246 Warszawa**


**Inwentaryzacja
architektoniczna**

Rys: 17

RZUT PODDASZA

Skala 1:100

Szkic sytuacyjny

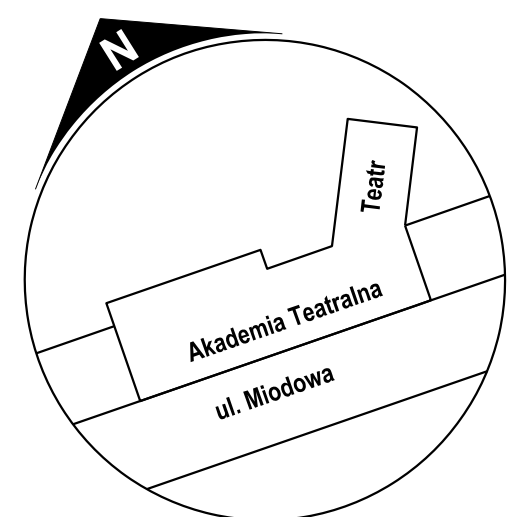

Opracowanie wykonano w oparciu o pomiar metodą skaningu laserowego w nawłazaniu do punktów osnowy geodezyjnej w układzie 2000 s 7

Rzędna "0 budynku" w układzie Amsterdam 2007
H EVRS-2007 = 105.75 m n.p.m.

pom.:	geodeta Jarosław Ziontek	data:	16.08.2022
opr.:	mgr inż. Kinga Sadura	data:	23.09.2022
kontrola:	mgr inż. Piotr Falkowski upr. zaw. 20077	data:	26.09.2022



Warszawskie
Przedsiębiorstwo
Geodezyjne S. A.

ul. Biograficzna 2
01-991 Warszawa
www.wpg.com.pl