


PRZEGRODY PIONOWE LICZĄC OD GÓRY		
M1	folia kubełkowa poniżej poziomu gruntu	0,2cm
	usunięcie pionowej izolacji przeciwwodnej poniżej poziomu gruntu, wykonanie hydroizolacji dwuskładnikowej polimerowo-cementowa z dodatkami wypełniającymi	60cm
	czyszczenie istn. ściany kamiennej uzupełnienie spoin	1,5cm
	wymiana tynków cem.-wap. wykwilami solnymi	1,5cm


PRZEGRODY POZIOME LICZĄC OD GÓRY		
M2	folia kubełkowa	0,2cm
	proj. styropianem XPS $\lambda_b=0,036W/mK$	15cm
	hydroizolacja dwuskładnikowa polimerowo-cementowa z dodatkami wypełniającymi	0,2cm
	proj. ściana żelbetowa wg. p.t. konstr. beton wodoszczelny	15-20cm
	proj. tynk cem.-wap.	1,5cm
	sztyb windowy impregnacja betonu bez tynkowania	

PRZEGRODY POZIOME LICZĄC OD GÓRY		
P1	posadzka wg rzutów posadzek	0,2-1cm
	folia w płynie w pom. hig.-sanit. +30cm na ściany	
	wylewka cem. zbrojona siatkami i mikrobrojeniem	6-7,3cm
	folia alum. do ogrzewania podłogowego 100g/m ²	
	EPS $\lambda D<0,036W/mK$ (10+5), $CS(10)>100kPa$	15cm
	folia PE na zakład + klejenie	0,3mm
	chudy beton C12/15	12cm

- 90
200+C
- DRZWI Z SAMOZAMYKACZEM
- ELEMENTY PROJEKTOWANE
- ELEMENTY ISTNIEJĄCE
- ŚCIANA ODDZIELENIA PRZECIWPÓŻAROWEGO REI120
- PAS SZEROKOŚCI 2m Z MATERIAŁU NIEPALNEGO EI60
- ŚCIANA O KLASIE OPORNOŚCI OGNIOWEJ EI120
- DEMOTAŻE, WYBURZENIA

NR POM.	NAZWA POMIESZCZENIA	POWIERZCHNIA [m ²]
0.01	POM. TECHNICZNE KOTŁOWNIA	17,6
0.02	POM. TECH. MAG. OLEJU OPALOWEGO	19,58
0.03	KORYTARZ TECHNICZNY	9,35
0.04	POM. TECHNICZNE	5,09
0.05	POM. TECHNICZNE	16,5
0.06	POM. TECHNICZNE, PRZYŁĄCZ WODY	8,94
0.07	WIATROŁAP	8,35
0.08	SZYB DŹWIGU OSOBOWEGO	2,89
SUMA		88,30

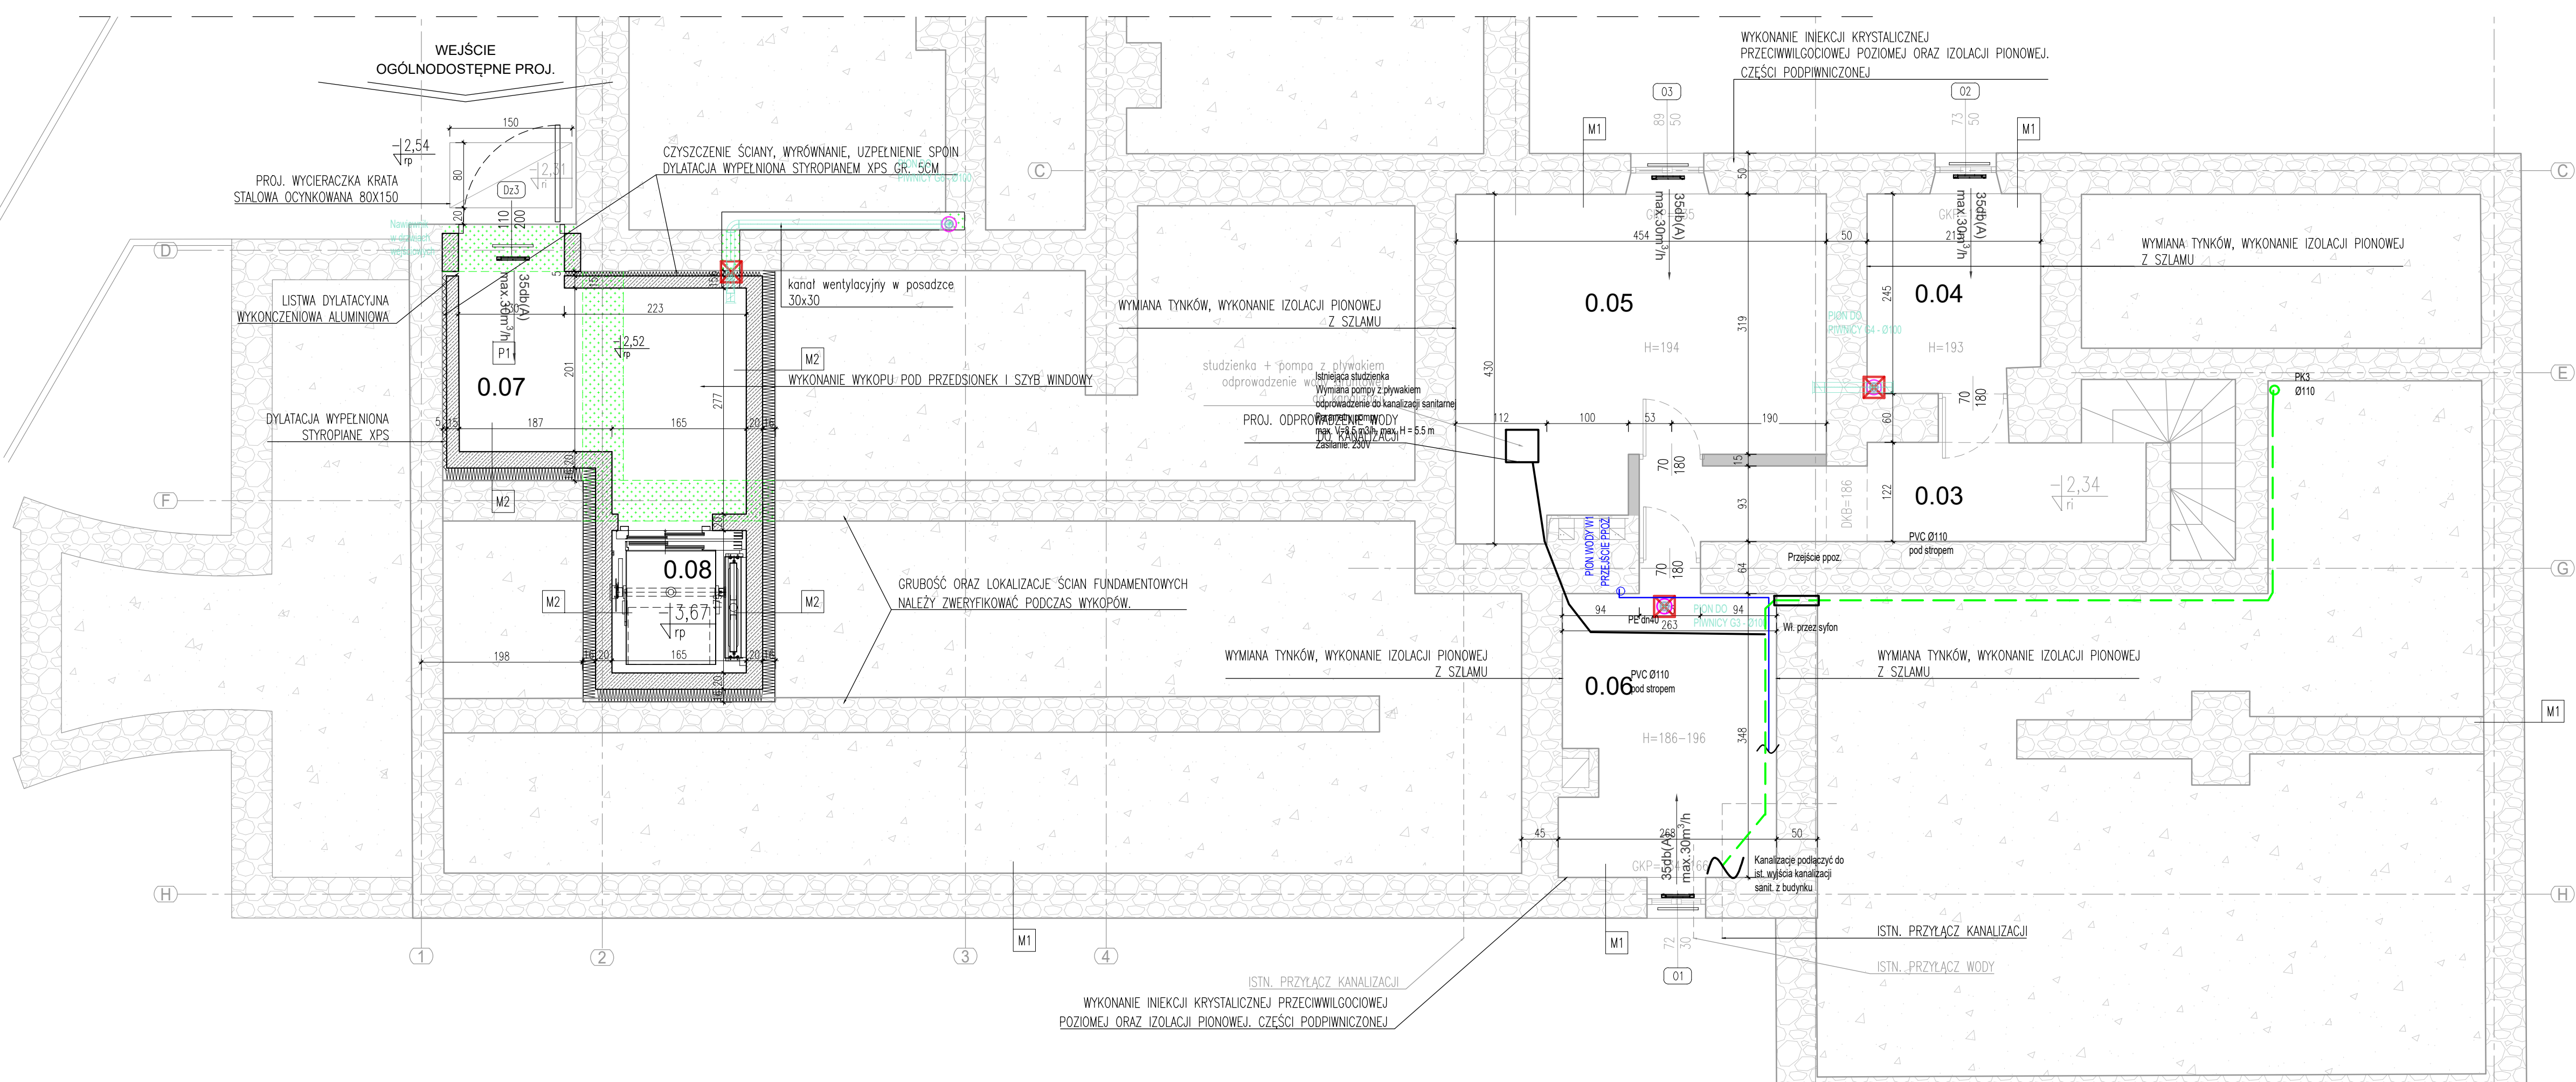
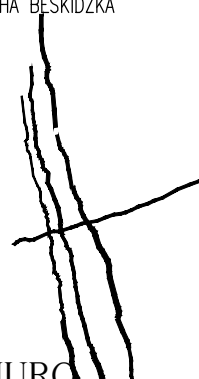
<div>ULICA MICKIEWICZA 9A 34-200 SUCHA BĘSKIDZKA</div> <div></div> <div>BIURO ARCHITEKT KACZMARCZYK</div>	NR RYS.	PRZEDMIOT RYSUNKU	
	1	RZUT KONDYGNACJI -I	
	SKALA		
	1:50		
	KOD		
	2501/ A	ARCHITEKTURA	PROJ. TECHNICZNY
PROJEKTANT		SPRAWDZAJĄCY	
IMIĘ I NAZWISKO, SPECJALNOŚĆ, NR UPRAWNIEŃ, PODPIS			
mgr inż. arch. SYLWIA BARTOSZEWSKA UPRAWNIENIA NR 32/LOIA/07		mgr inż. arch. ANDRZEJ KACZMARCZYK UPRAWNIENIA NR 212/89 B-B	
UZGODNIENIA			
DATA		.06.2026	
NAZWA OBIEKTU BUDOWLANEGO		INDEKS A	
		REMONT I PRZEBUDOWA BUDYNKÓW DYREKCJI BPN WRAZ Z INFRASTRUKTURĄ ZEWNĘTRZNĄ	
Ten plan jest moją intelektualną własnością. Zmierzanie, kopiowanie, i przekazywanie go osobom trzecim bez mojej zgody jest prawnie zabronione.			