
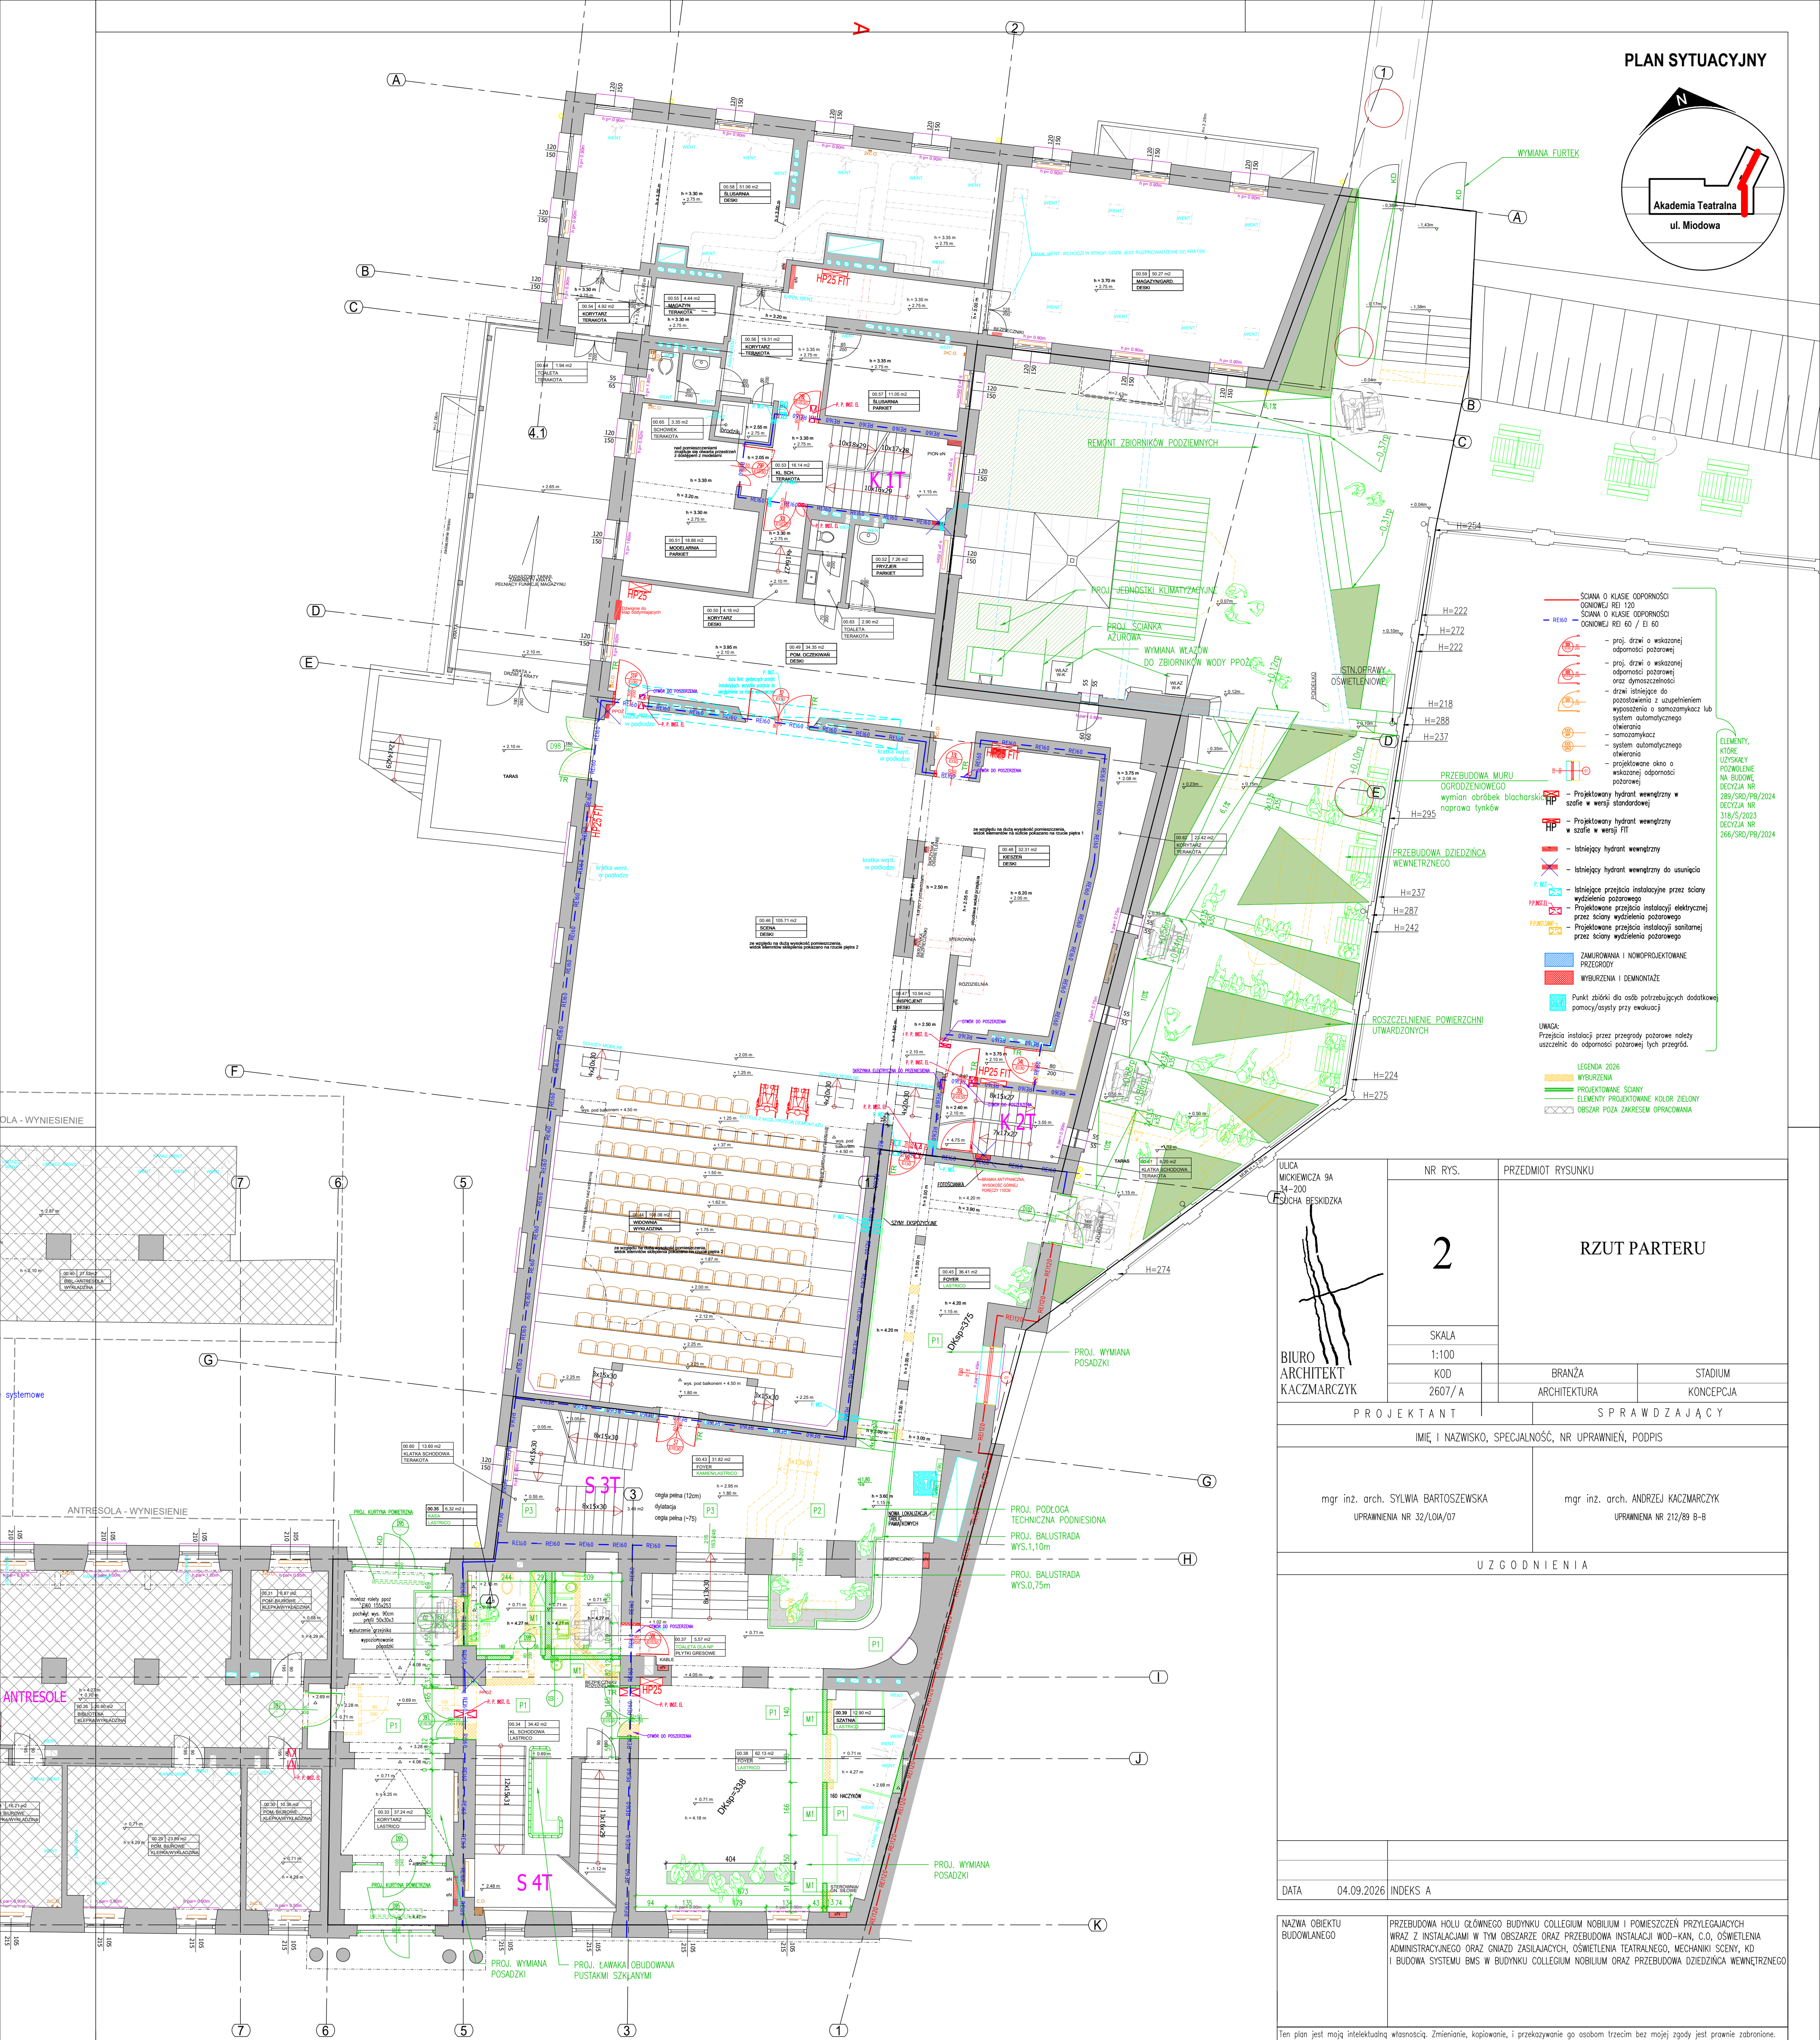
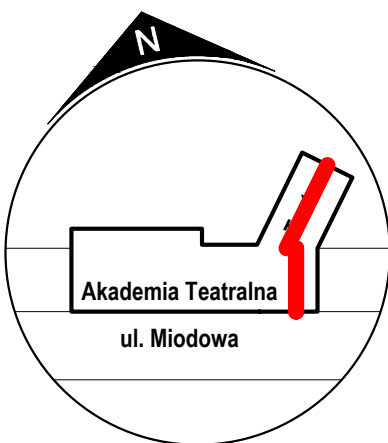


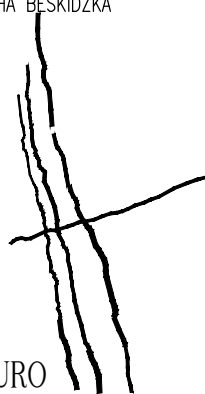

- ściana o klasie odporności ogniowej REI 120
— ściana o klasie odporności ogniowej REI 60 / EI 60
- proj. drzwi o wskazanej odporności pożarowej oraz dymoszczelności
— drzwi istniejące do posadowienia z uzupełnieniem wyposażenia o samoczynny lub system automatycznego otwierania
— samoczynny
— system automatycznego otwierania
— projektowane okno o wskazanej odporności pożarowej
- Projektowany hydrant wewnętrzny w szafie w wersji standardowej
— Projektowany hydrant wewnętrzny w szafie w wersji FIT
- Istniejący hydrant wewnętrzny
— Istniejący hydrant wewnętrzny do usunięcia
- Istniejące przejścia instalacyjne przez ściany wydzielenia pożarowego
— Projektowane przejścia instalacyjne przez ściany wydzielenia pożarowego
— Projektowane przejścia instalacyjne przez ściany wydzielenia pożarowego
- ZAMUROWANIA I NOWOPROJEKTOWANE PRZEGRODY
WYBURZENIA I DEMONTAŻE
- Punkt zbiórki dla osób potrzebujących dodatkowej pomocy/asysty przy ewakuacji
- UNOTA:
Przejścia instalacyjne przez przegrody pożarowe należy uszczelniać do odporności pożarowej tych przegród.
- LEGENDA 2026
WYBURZENIA
PROJEKTOWANE ŚCIANY
ELEMENTY PROJEKTOWANE KOLOR ZIELONY
OBSZAR POZA ZAKRES OPRAWY

ULICA MICKIEWICZA 9A 34-200 SUCHA, BESKIDZKA		NR RYS.		PRZEDMIOT RYSUNKU	
		2		RZUT PARTERU	
		SKALA			
		1:100			
KOD		BRANŻA		STADIUM	
2607 / A		ARCHITEKTURA		KONCEPCJA	
P R O J E K T A N T				S P R A W D Z A J Á C Y	
I M I Ę I N A Z W I S K O , S P E C J A L N O Ś Ć , N R U P R A W N I E Ń , P O D P I S					
mgr inż. arch. SYLWIA BARTOSZEWSKA UPRAWNIENIA NR 32/LOIA/07			mgr inż. arch. ANDRZEJ KACZMARCZYK UPRAWNIENIA NR 212/89 B-B		
U Z G O D N I E N I A					
DATA		04.09.2026		INDEKS A	
NAZWA OBIEKTU BUDOWLANEGO		PRZEBUDOWA HOLU GŁÓWNEGO BUDYNKU COLLEGIUM NOBILIUM I POMIESZCZEŃ PRZYLEGAJĄCYCH WRAZ Z INSTALACJAMI W TYM OBSZARZE ORAZ PRZEBUDOWA INSTALACJI WOD-KAN, C.O, OŚWIETLENIA ADMINISTRACYJNEGO ORAZ GNIAZD ZASILAJĄCYCH, OŚWIETLENIA TEATRALNEGO, MECHANIKI SCENY, KO I BUDOWA SYSTEMU BMS W BUDYNKU COLLEGIUM NOBILIUM ORAZ PRZEBUDOWA DZIEDZINCA WEWNĘTRZNEGO			
Ten plan jest moją intelektualną własnością. Zmienianie, kopiowanie, i przekazywanie go osobom trzecim bez mojej zgody jest prawnie zabronione.					