

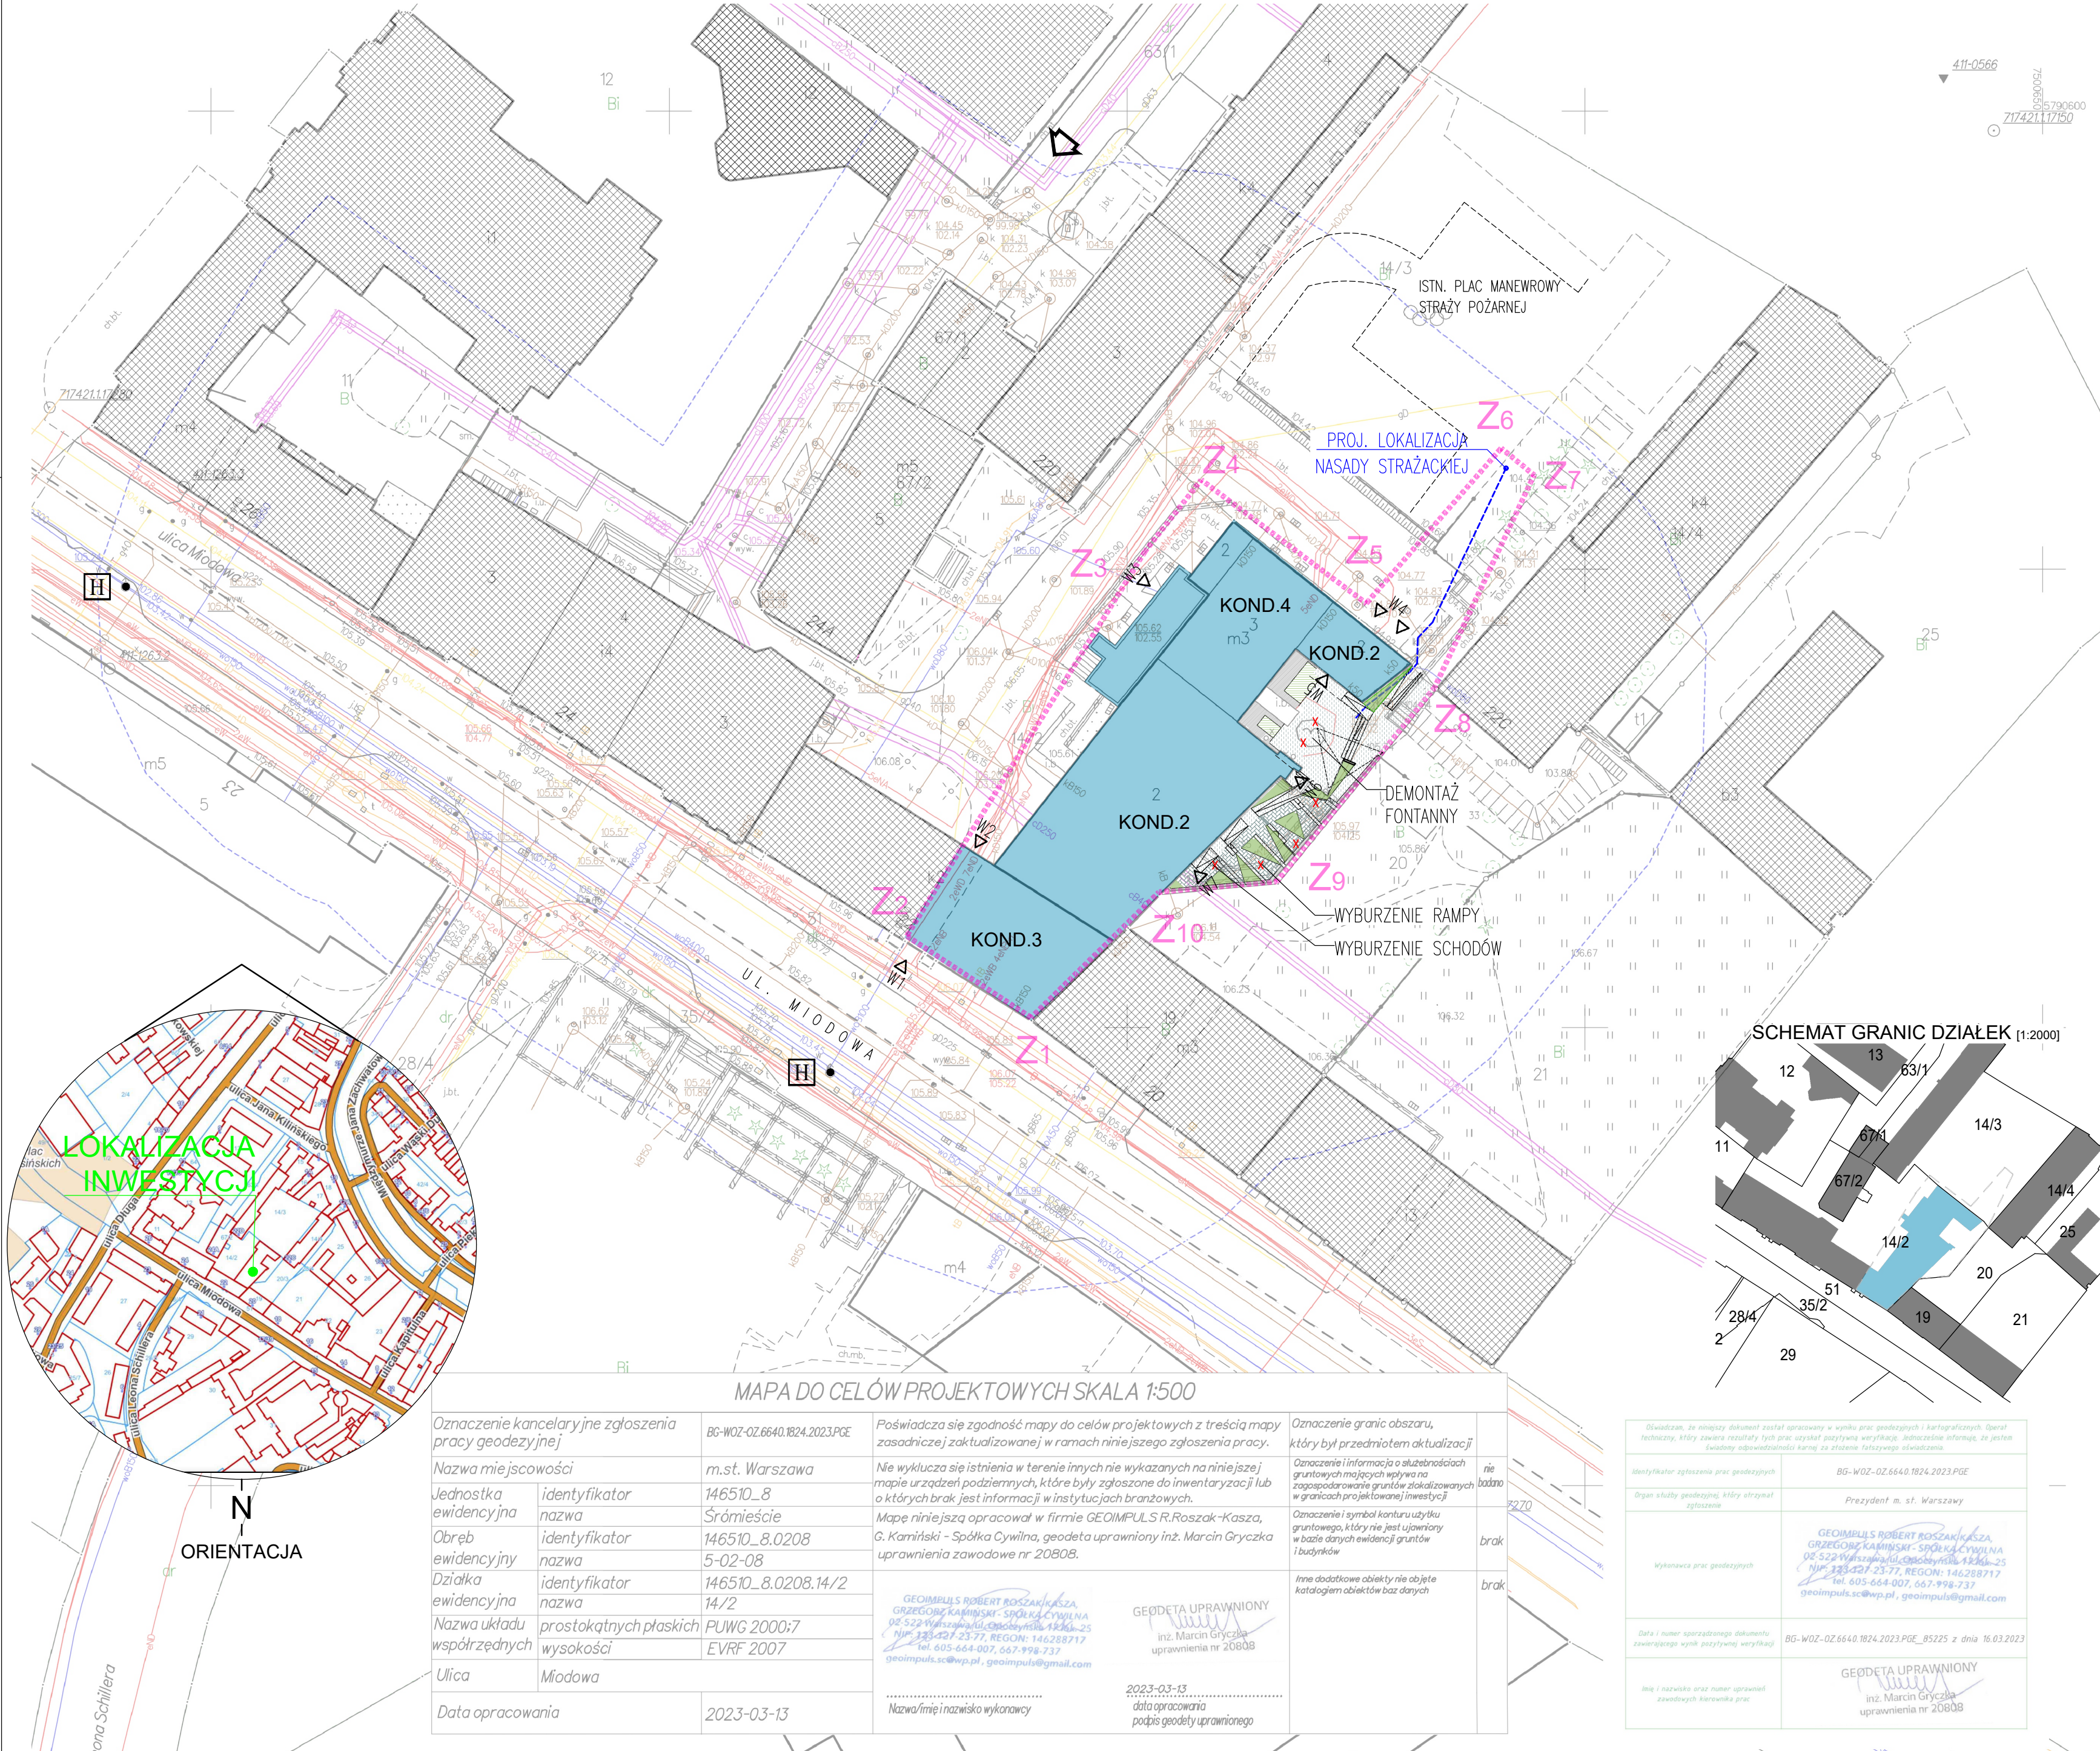


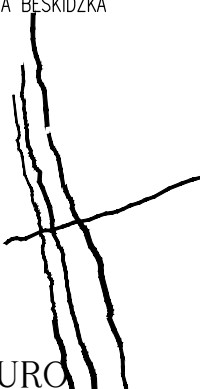

- LEGENDA:
- ISTN. BUDYNEK TCN PODLEGAJĄCY PRZEBUDOWIE
 - ISTN. ZABUDOWA
 - ISTNIEJĄCE WEJŚCIA (W1-W6)
 - ISTN. DOJAZD OD UL. JANA KILIŃSKIEGO
 - ZAKRES OPRACOWANIA
 - WYBURZENIA ROZBIÓRKA FONTANNY SCHODÓW, RAMPY
 - PROJ. OPASKA Z KRUSZYWA GRANITOWEGO
 - PROJ. ELEMENTY Z BŁOKÓW GRANITOWYCH SCHODY, MURKI
 - PROJ. UTWARDZENIE Z JASNYCH PŁYT GRANITOWYCH PŁOMIENIOWANYCH O GR. 5CM, WYM. 120X60CM
 - PROJ. UTWARDZENIE Z JASNEJ CEGŁY KLINKIEROWEJ
 - PROJ. POWIERZCHNIA BIOLOGICZNIE CZYNNĄ
 - PROJ. POWIERZCHNIA ZIELONA ROSZCZELNIENIE TERENU NA ISTN. ZBIORNIKU WODY PRZECIWOPOŻAROWEJ
 - ISTN. HYDRANT 80
 - PROJ. PRZEWÓD ZASILAJĄCY NASADĘ STRAŻACKĄ OD ZBIORNIKA WODY PPOŻ.

ULICA MICKIEWICZA 9A 34-200 SUCHA BESKIDZKA  BIURO ARCHITEKT KACZMARCZYK	NR RYS.	PRZEDMIOT RYSUNKU	
	1	PROJEKT ZAGOSPODAROWANIA DZIAŁKI	
	SKALA		
	1:500		
	KOD	BRANŻA	STADIUM
2607/ A	ARCHITEKTURA	PZT	
P R O J E K T A N T			
IMIĘ I NAZWISKO, SPECJALNOŚĆ, NR UPRAWNIENI, PODPIS			
mgr inż. arch. SYLWIA BARTOSZEWSKA UPRAWNIENIA NR 32/LOIA/07			
U Z G O D N I E N I A			
</			


SCHEMAT GRANIC DZIAŁEK 1:2000

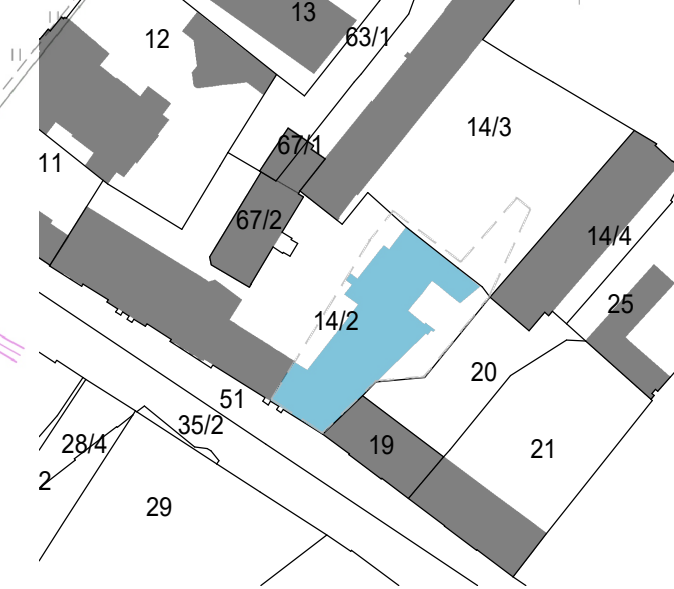

MAPA DO CELÓW PROJEKTOWYCH SKALA 1:500

Oznaczenie kancelaryjne zgłoszenia pracy geodezyjnej	BG-WOZ-02.6640.1824.2023.PGE	Poswiadcza się zgodność mapy do celów projektowych z treścią mapy zasadniczej zaktualizowanej w ramach niniejszego zgłoszenia pracy.	Oznaczenie granic obszaru, który był przedmiotem aktualizacji	nie
Nazwa miejscowości	m.st. Warszawa	Nie wyklucza się istnienia w terenie innych nie wykazanych na niniejszej mapie urządzeń podziemnych, które były zgłoszone do inwentaryzacji lub o których brak jest informacji w instytucjach branżowych.	Oznaczenie i symbol konturu użytku gruntowego, który nie jest ujętym w bazie danych ewidencji gruntów i budynków	brak
Jednostka ewidencyjna	146510_8	Mapę niniejszą opracował w firmie GEOIMPULS R.Roszak-Kasza, G. Kamiński - Spółka Cywilna, geodeta uprawniony inż. Marcin Gryczka uprawnienia zawodowe nr 20808.	Inne dodatkowe obiekty nie objęte katalogiem obiektów baz danych	brak
Obwód ewidencyjny	5-02-08			
Działka ewidencyjna	146510_8.0208.14/2			
Nazwa układu współrzędnych	PUWG 2000:7			
Ulica	Miodowa			
Data opracowania	2023-03-13			

Oświadczam, że niniejszy dokument został opracowany w wymiarze prac geodezyjnych i kartograficznych. Spełnia wymagania, które zawiera rozdział 173a ustawy o geodezji, a także zawiera informacje o geodezji, które są wymagane do wydania mapy.	
Identyfikator zgłoszenia prac geodezyjnych	BG-WOZ-02.6640.1824.2023.PGE
Imię i nazwisko geodety, który otrzymał zgłoszenie	Prezydent m. st. Warszawy
Wynik prac geodezyjnych	GEOIMPULS ROBERT ROSZAK-KASZA GRZEGÓRZ KAMIŃSKI - SPÓŁKA CYWILNA REG. 146288717 NIP: 146-288-717 REGON: 146288717 tel. 605-664-007, 667-998-737 geoimpuls.sc@wp.pl, geoimpuls@gmail.com
Data i numer opracowanego dokumentu zawierającego wynik pozytywną weryfikacji	BG-WOZ-02.6640.1824.2023.PGE_05225 z dnia 16.03.2023
Imię i nazwisko oraz numer uprawnień zawodowych pracownika prac	GEODETA UPRAWNIENIY inż. Marcin Gryczka uprawnienia nr 20808

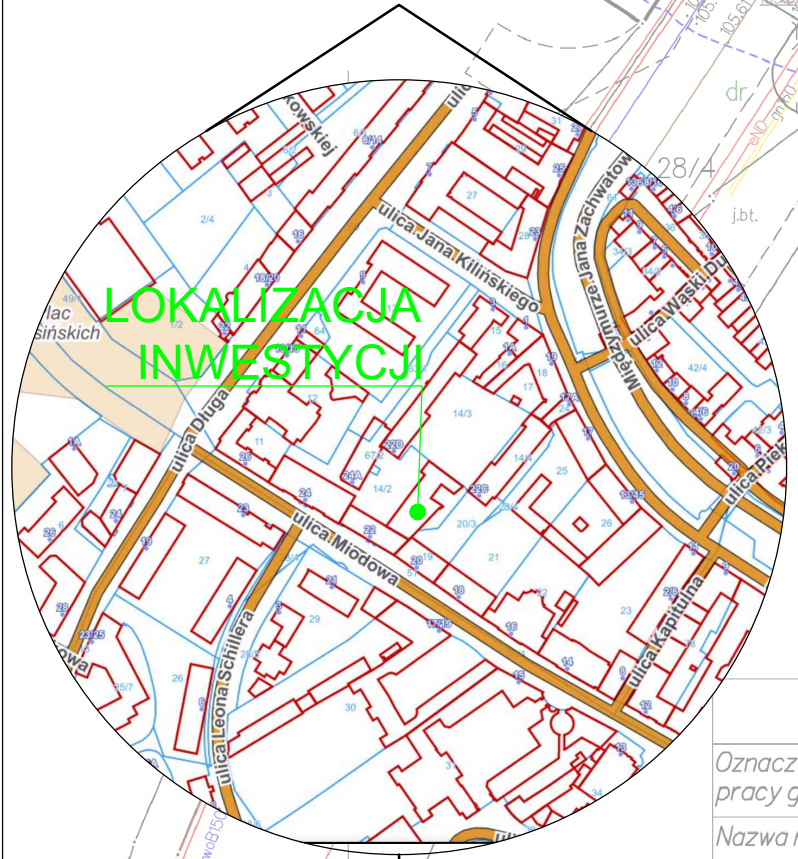

ORIENTACJA