


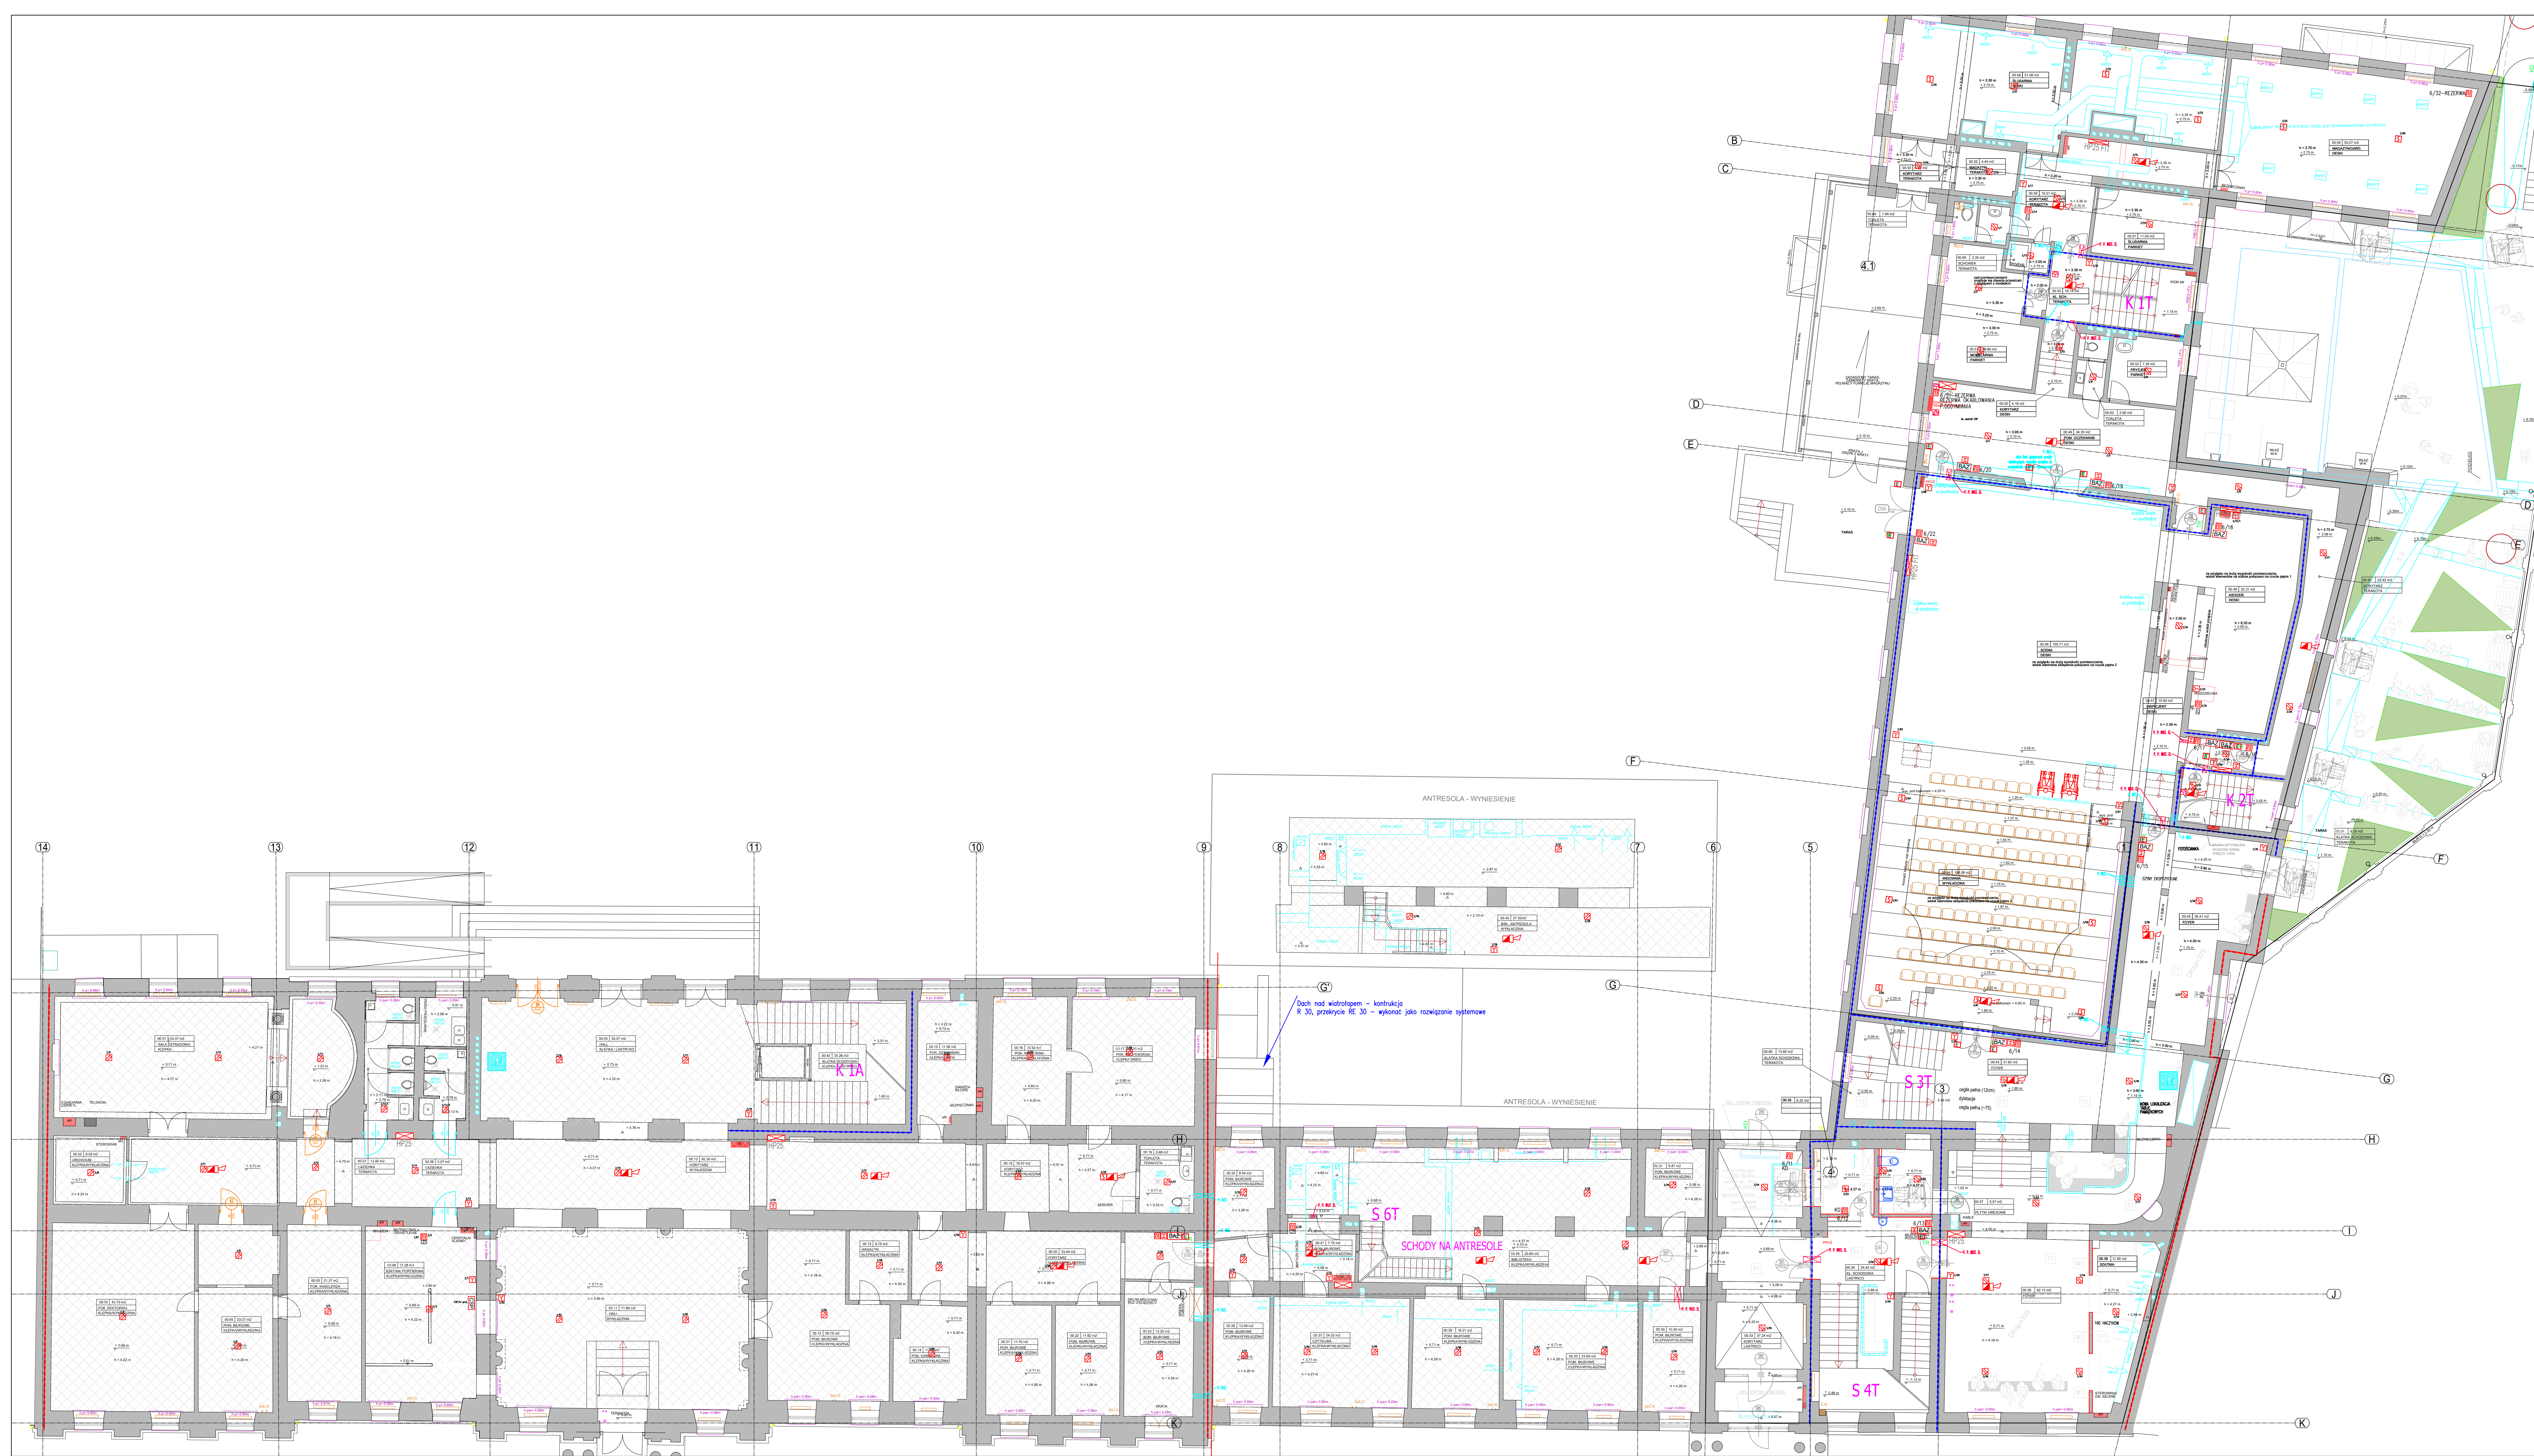

- CSP** centrala sygnalizacji pożaru
- ☒** adresowna optyczna czujka dymu
- ☒** adresowna optyczna czujka dymu w przestrzeni międzypiętrowej
- ☒** adresowna czujka dymu wykorzystująca dwa detektory optyczne o różnej długości fali
- ☒** adresowna czujka dymu wykorzystująca dwa detektory optyczne o różnej długości fali dymu w przestrzeni międzypiętrowej
- ☒** wskaznik rozdzielania
- ☒** Moduł sterujący w/w
- ☒** Ręczny ostrzegacz pożarowy
- ☒** Sygnalizator dźwiękowy wraz z instalacją PP-3A
- Z1** Zapora buforowa 24VDC, SA z akumulatorem 40 Ah
- BAZ** Centrala zasilająca: ogniowych
- ☒** Chwytnik elektromagnetyczny
- ☒** Przycisk przerywający
- ☒** Przycisk oddymiania
- ☒** Przycisk przewietrzania

Uwaga:
1. Wszystkie urządzenia muszą posiadać aktualne
- certyfikaty i świadectwa doposażenia CBSP;
2. moduł sterujący instalacji na piętrze;
3. sygnalizatory instalacji na koku PR80

REWIZJA 25.09.2025 opracowana A GAWOR
Dodane elementy: diagram pod normalnym
Zmiana czujek przesyłanych na cz. z podwójnym borem optycznym

