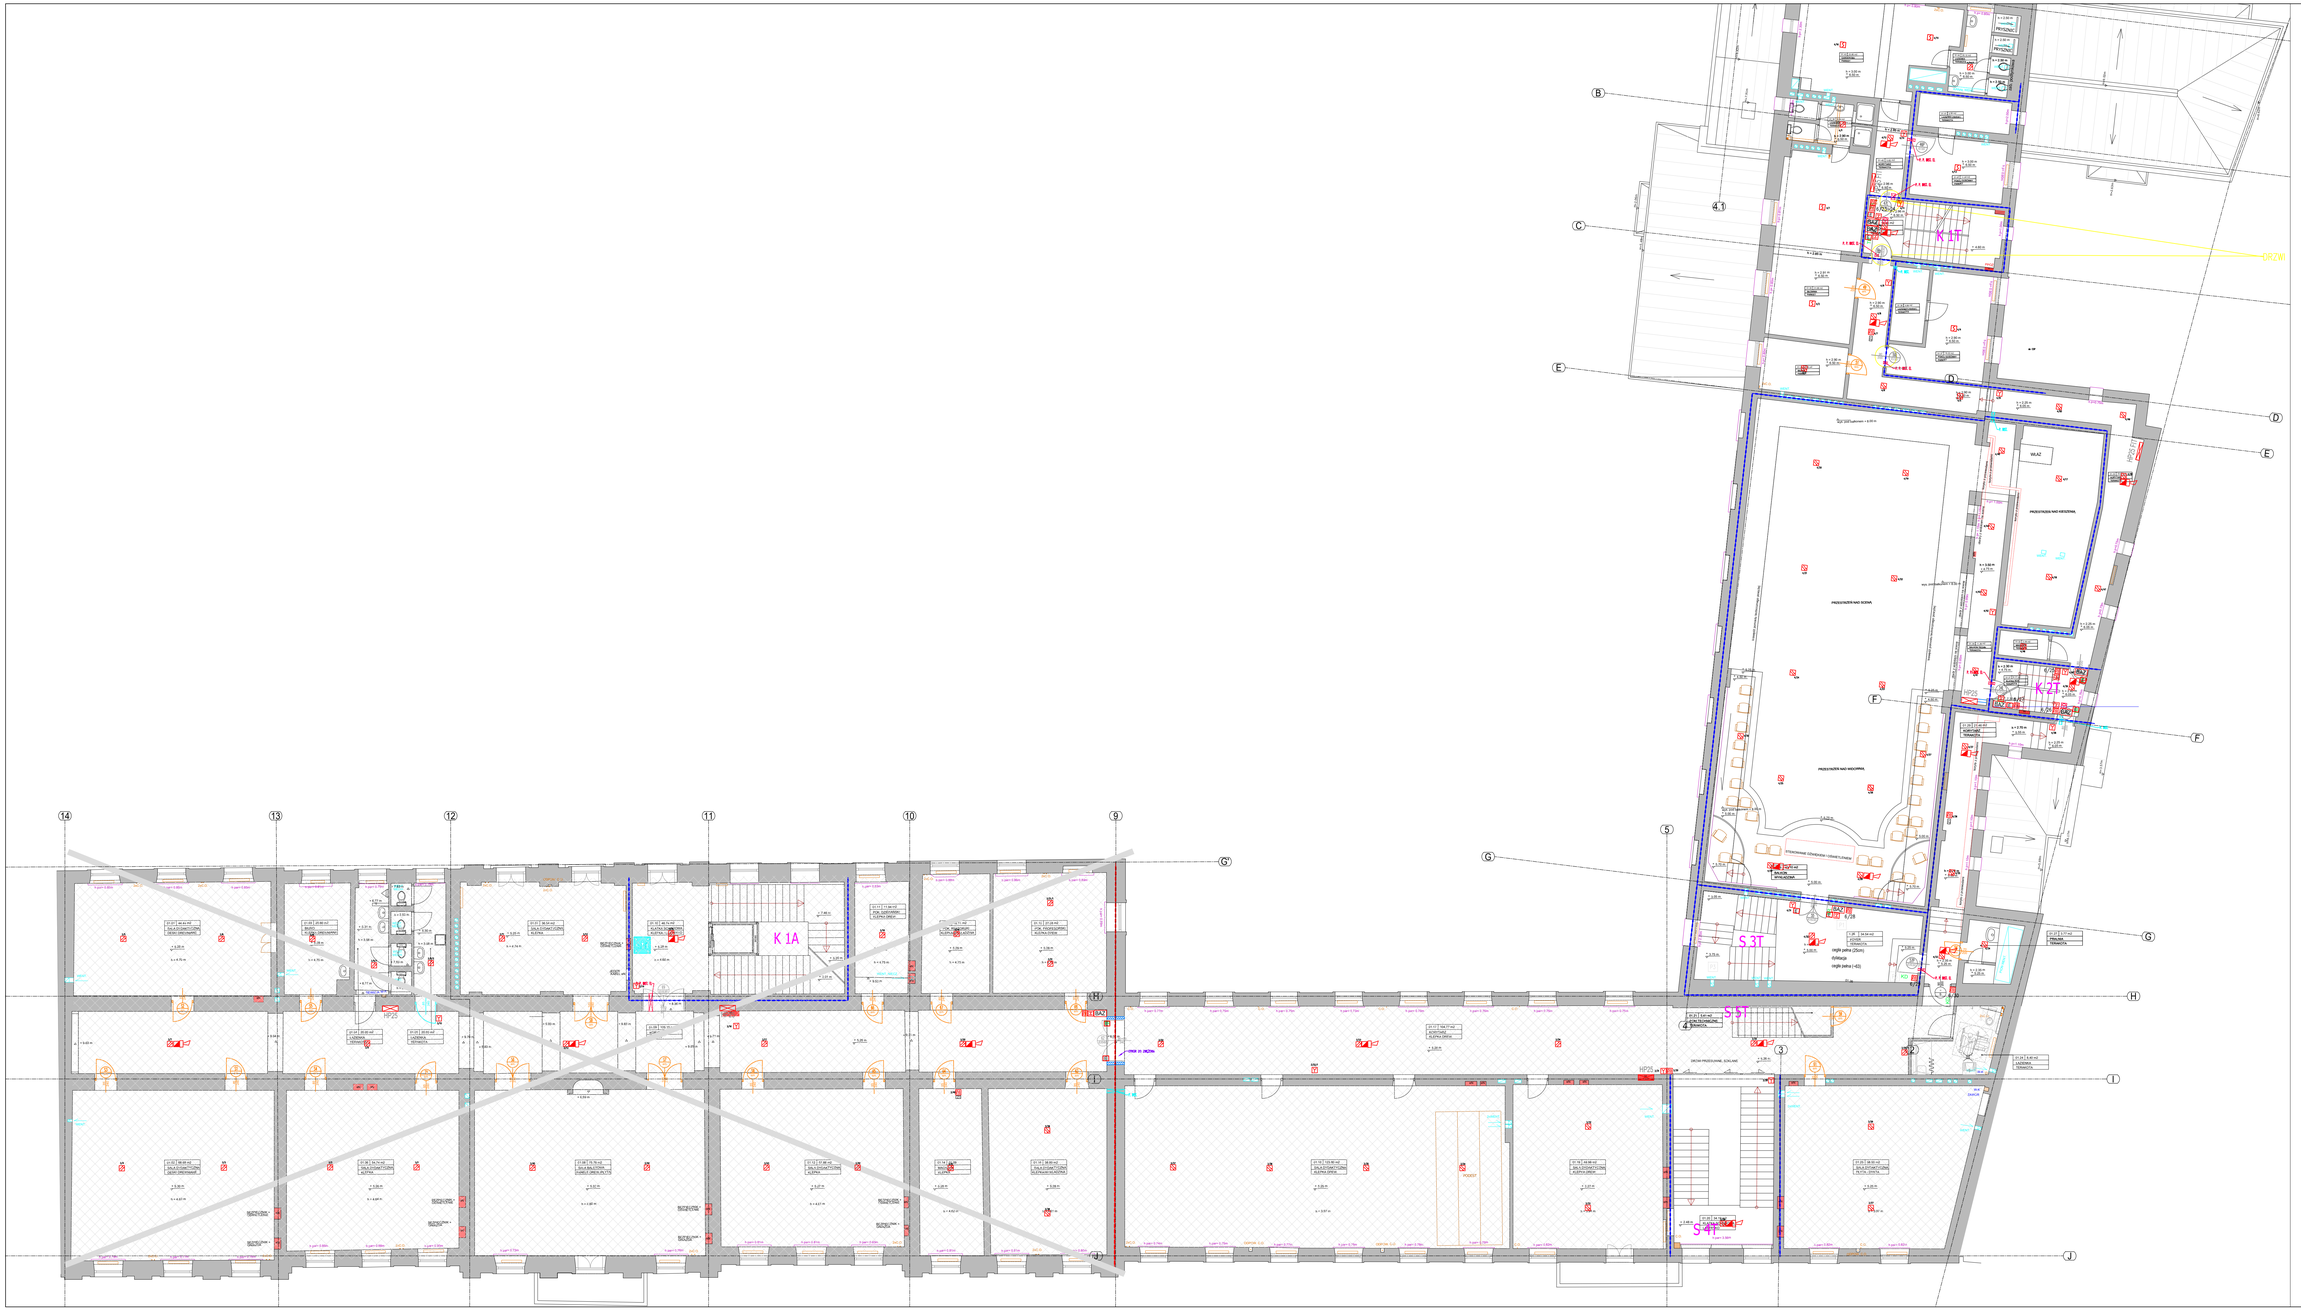
K 1A
K 1T
K 2T
S 3T
S 4T
S 5T
PRZESTRZEŃ NAD SCENĄ
PRZESTRZEŃ NAD WIDOWNIĄ
PRZESTRZEŃ NAD KRZESŁAMI
WŁAZ
ORZEŁ
ORZEŁ
ORZEŁ