Rysunek nr 003 (Kondygnacja 1)						
1	2	3	4	5	6	7
Oznaczenie przegrody	Materiał	Szacowana grubość [cm] (warstwa nośna + wykończenie - bez zabudowy g-k)	Przewidywana klasyfikacja odporności ogniowej	Typ	Stan techniczny	Uwagi
S1	cegła ceramiczna pełna, tynkowana	75-80	min. REI 120	konstrukcyjna	zadowalający	
S2	cegła ceramiczna pełna, tynkowana	55-65	min. REI 120	konstrukcyjna	zadowalający	
S3	cegła ceramiczna pełna, tynkowana	100	min. REI 120	konstrukcyjna	zadowalający	
S4	cegła ceramiczna pełna, tynkowana	38-45	min. REI 120	konstrukcyjna/ kominowa	zadowalający	w miejscach oznaczonych kominy
S5	cegła ceramiczna dziurawka, tynkowana	17-20	min. EI 60	działowa	dobry	
S6	gipsowo-kartonowa	12-15	bez klasyfikacji	działowa	dobry	
S7	szklana/cegła ceramiczna	6; 17,5	bez klasyfikacji	działowa	dobry	od wysokości 2,20m ściana z cegły ceramicznej pełnej
S8	cegła ceramiczna pełna (75cm), dylatacja, cegła ceramiczna (12cm)	89	min. REI 120	konstrukcyjna	zadowalający	warstwowa
S9	2xpustak Max, tynkowany	50-70	min. REI 120	konstrukcyjna	dobry	wnęki
S10	cegła ceramiczna, tynkowana	12-15	EI 60	działowa	dobry	
S11	cegła ceramiczna pełna	25-30	min. REI 120	konstrukcyjna	dobry	
S12	cegła ceramiczna pełna, tynkowana	35-130	min. REI 120	konstrukcyjna	zadowalający	ściana łukowa
S13	cegła ceramiczna dziurawka	6-10	EI 30	działowa	dobry	
S14	stolarka aluminiowa; stalowa	6-8	bez klasyfikacji	działowa	zadowalający	drzwi wejściowe; wewnętrzne
S15	pustak MAX, słupy żelbetowe, tynkowana	60-70	min. REI 120	konstrukcyjna	dobry	wnęki, obudowa dźwiękowa

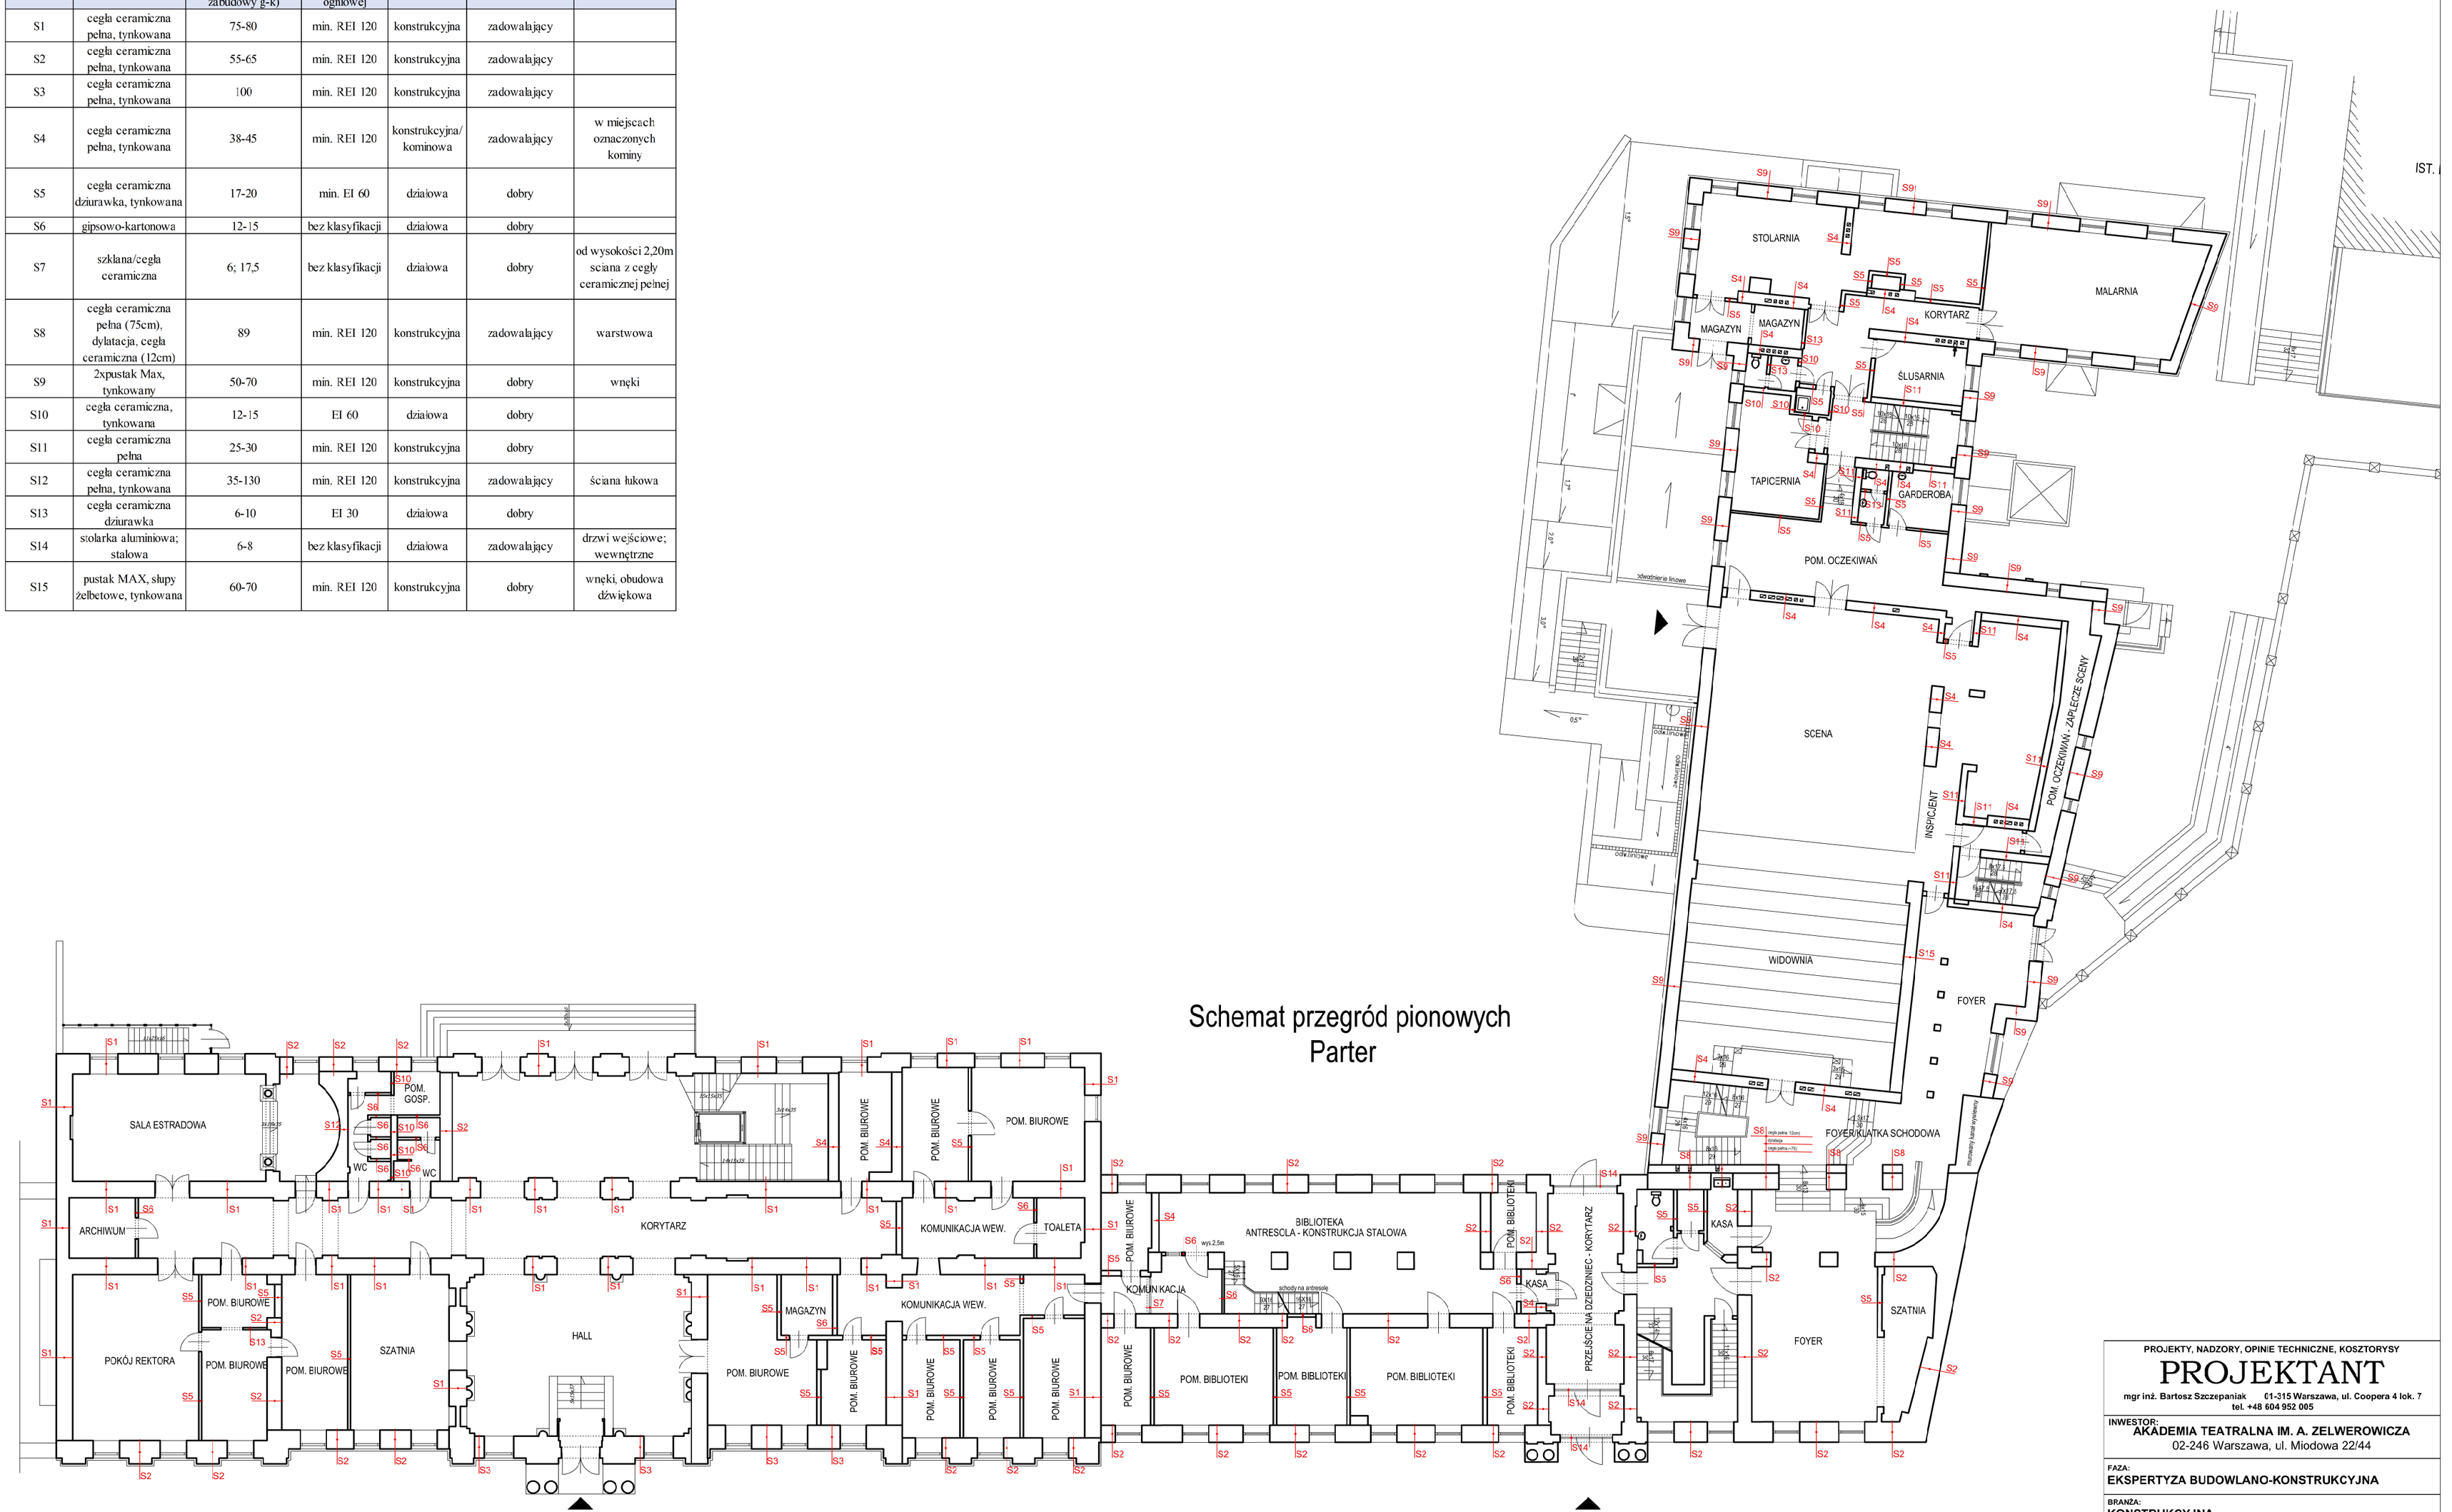

Schemat przegród pionowych
Parter

Akademia Teatralna
ul. Miodowa 24

Teatr Collegium Nobilium
ul. Miodowa 22

PROJEKTY, NADZORY, OPINIE TECHNICZNE, KOSZTORYSY

PROJEKTANT

mgr inż. Bartosz Szczepaniak 01-315 Warszawa, ul. Coopera 4 lok. 7
tel. +48 604 952 005

INWESTOR:
AKADEMIA TEATRALNA IM. A. ZELWEROWICZA
02-246 Warszawa, ul. Miodowa 22/44

FAZA:
EKSPERTYZA BUDOWLANO-KONSTRUKCYJNA

BRANŻA:
KONSTRUKCYJNA

TREŚĆ RYSUNKU:
KONDYGNACJA 1

DATA:
09.2022

ASYSTENT PROJEKTANTA:	NR UPR.:	PODPIS:	SKALA:
mgr inż. Dorota Szczepaniak			1:200
PROJEKTANT:	**NR UPR.:**	**PODPIS:**	**NR RYSUNKU:**
mgr inż. Bartosz Szczepaniak	MAZ/0550/ POOK/12		003