


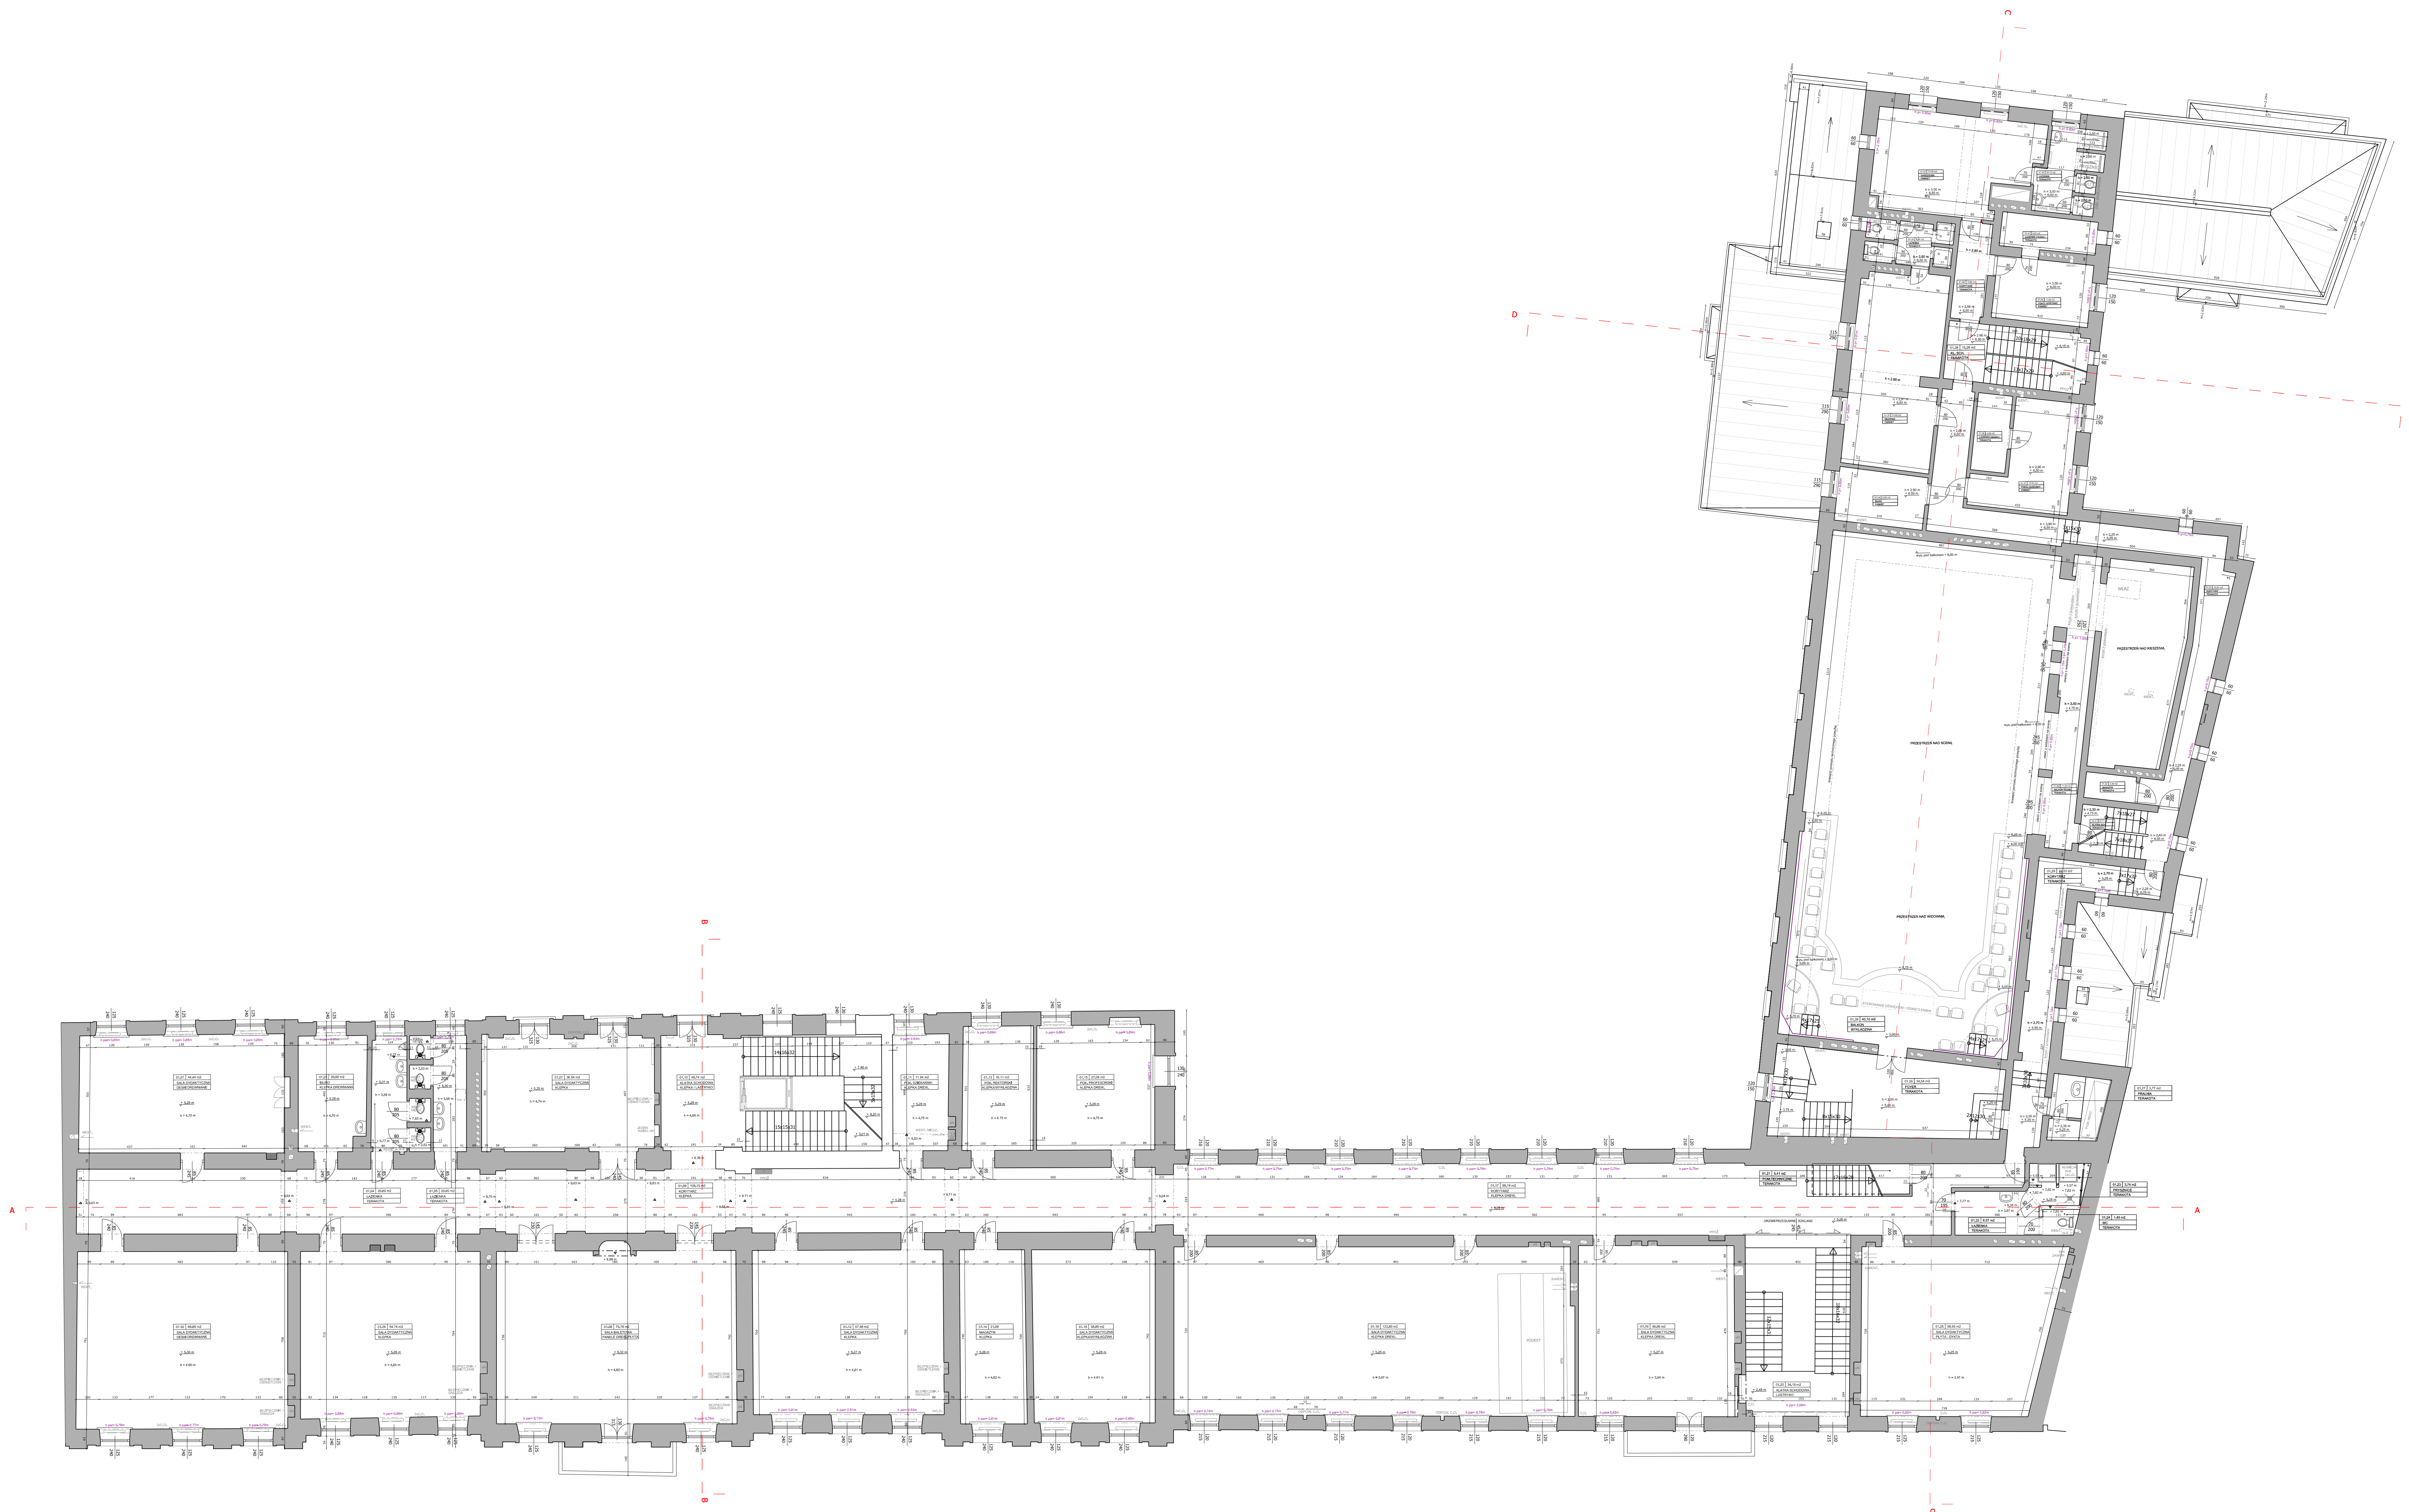

Akademia Teatralna  
im. A. Zelwerowicza

oraz

Teatr Collegium  
Nobilium

ul. Miodowa 22/24  
00-246 Warszawa


Inwentaryzacja  
architektoniczna

Rys: 14

RZUT PIĘTRO 1

Skala 1:100

Szkie sytuacyjny

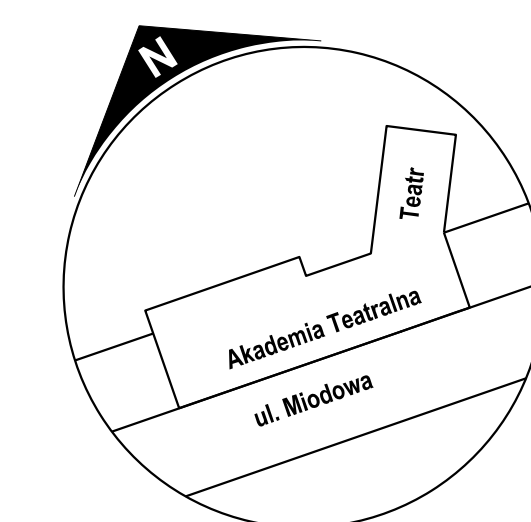

Opracowanie wykonano w oparciu o pomiar  
metrówką skaliny i laserowego w nawisaniu  
do punktów osnowy geodezyjnej  
w układzie 2000+1

Rzeczna "B. budynek" w układzie Amsterdam 2007  
H EVRS-2007 = 155.75 m n.p.m.

proj.: geodeta Jarosław Zurek data: 16.08.2022

oprac.: mgr inż. Kinga Sobus data: 23.09.2022

kontrola: mgr inż. Ryszard Falcowski data: 26.09.2022  
oprac.: mgr inż. 2007



Warszawskie  
Przedsiębiorstwo  
Geodezyjne S.A.

ul. Biograficzna 2  
01-601 Warszawa  
www.wpg.com.pl