


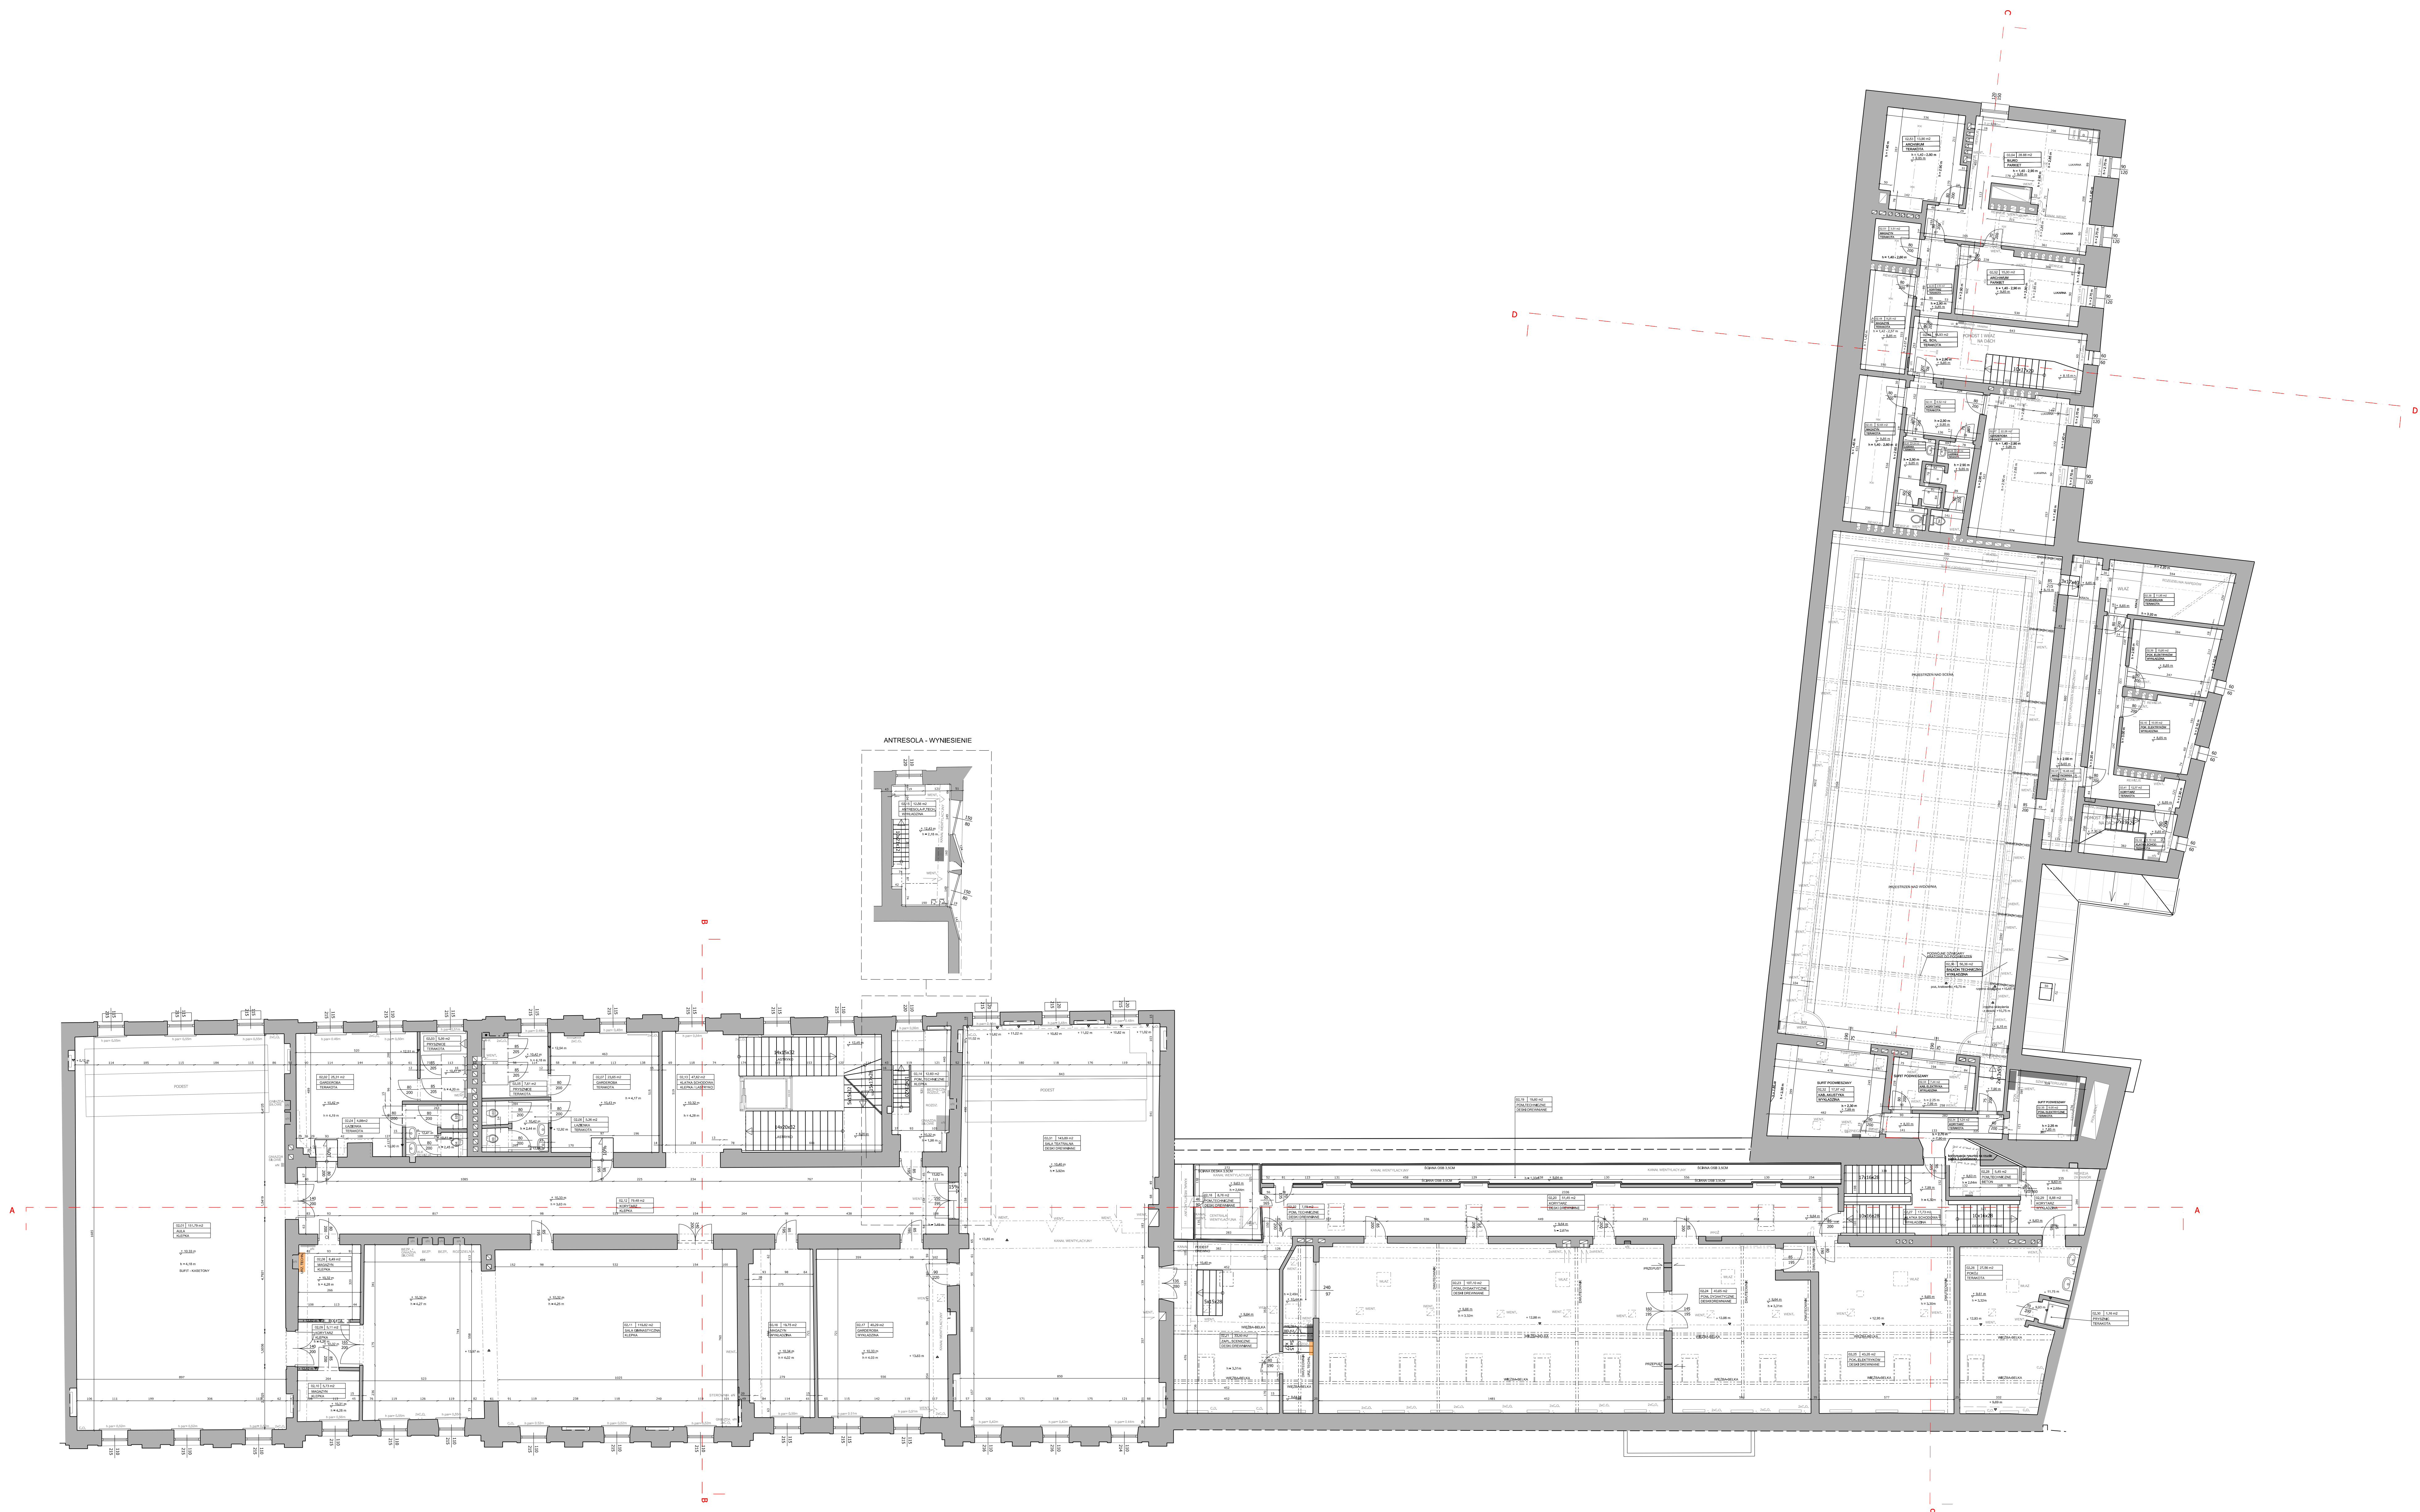

Akademia Teatralna
im. A. Zelwerowicza
oraz

Teatr Collegium
Nobilium


ul. Miodowa 22/24
00-246 Warszawa

Inwentaryzacja
architektoniczna

Rys: 15

RZUT PIĘTRO 2

Skala 1:100
Szkieł sytuacyjny

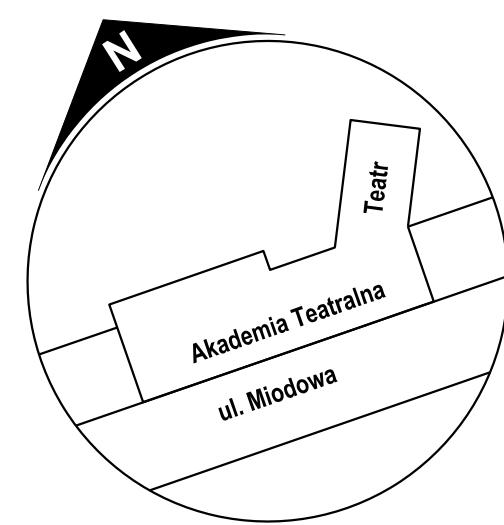

Opracowanie wykonano w oparciu o pomiar
metrów skaningu laserowego w nawiszeniu
do punktów osnowy geodezyjnej
w układzie 2000-1

Rzeczona "B. budynek" w układzie Amsterdam 2007
H EVRS-2007 = 155,75 m n.p.m.

proj.: geodeta Jarosław Zurek data: 16.08.2022

oprac.: mgr inż. Kinga Sobus data: 23.09.2022

kontrola: mgr inż. Piotr Falkowski data: 26.09.2022
oprac.: mgr inż. 2007