


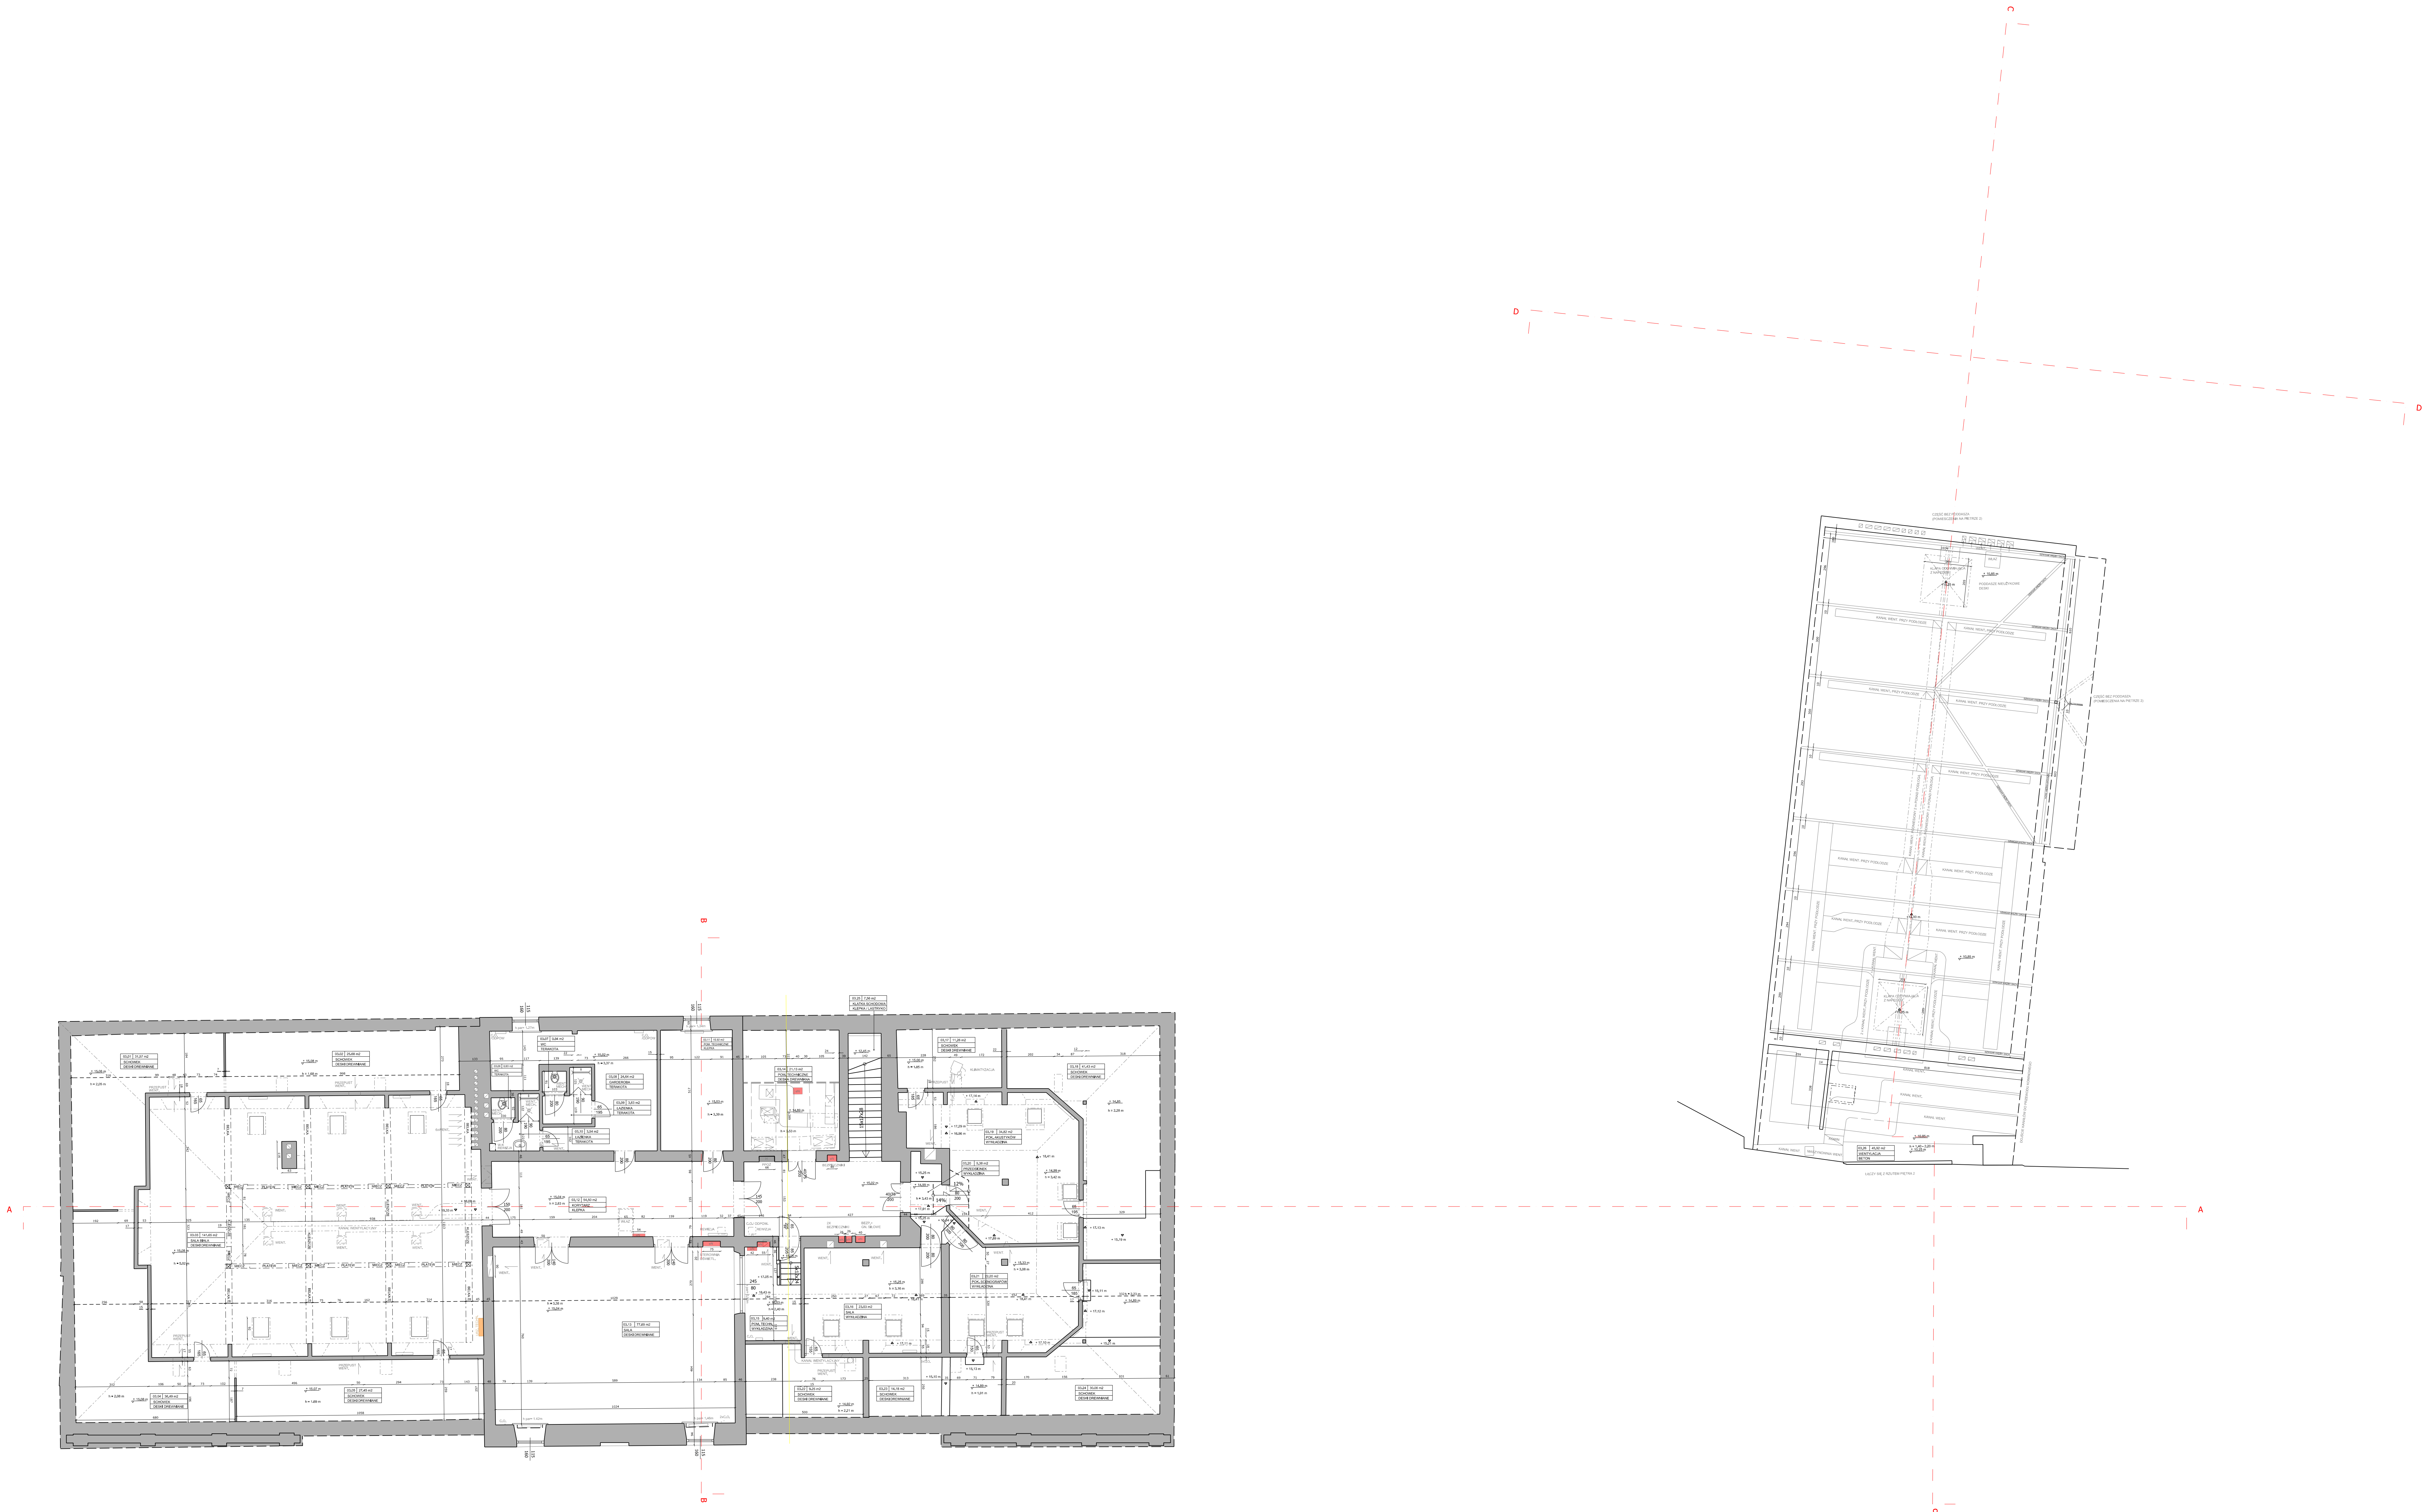

Akademia Teatralna
im. A. Zelwerowicza

oraz


Teatr Collegium
Nobilium

ul. Miodowa 22/24
00-246 Warszawa

Inwentaryzacja
architektoniczna

Rys: 16
RZUT PIĘTRO 3

Skala 1:100
Szkielet sytuacyjny

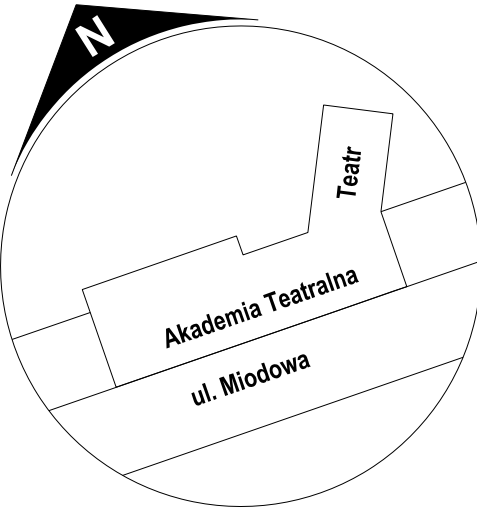

Opracowanie wykonano w oparciu o pomiar
metrówką skaliny używaną w nawigacji
do punktów osnowy geodezyjnej
w układzie 2000+17

Rzeczna "B. budynek" w układzie Amsterdam 2007
H EVRS-2007 = 155,75 m n.p.m.

proj.: geodeci Jarosław Zurek data: 16.08.2022
oprac.: mgr inż. Krzysztof Sokoł data: 23.09.2022
kontrola: mgr inż. Ryszard Falek data: 26.09.2022
oprac.: mgr inż. Ryszard Falek