


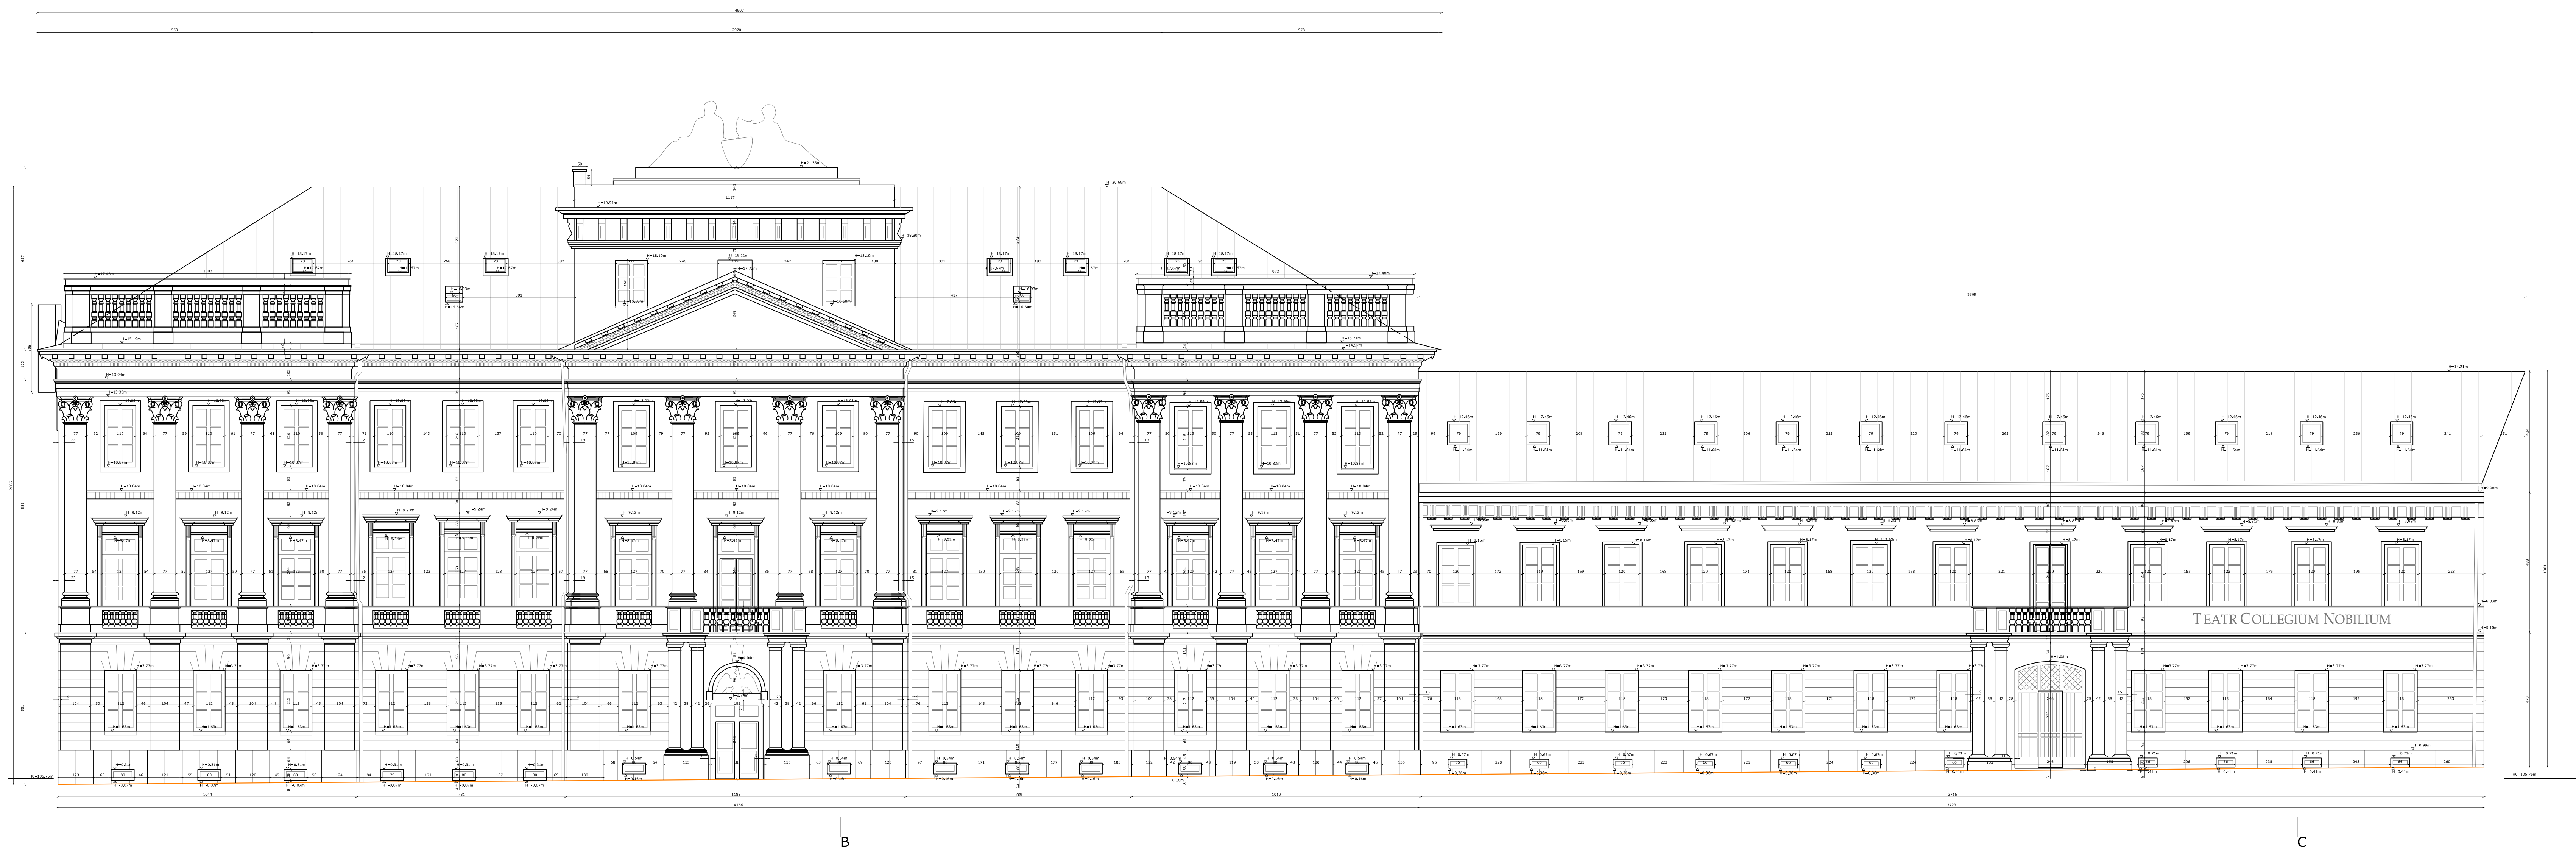


Akademia Teatralna
im. A. Zelwerowicza
oraz
Teatr Collegium
Nobilium
ul. Miodowa 22/24
00-246 Warszawa

Inwentaryzacja
architektoniczna

Rys: 01

ELEWACJA S
(południowa)

Skala 1:100
Szkielet sytuacyjny

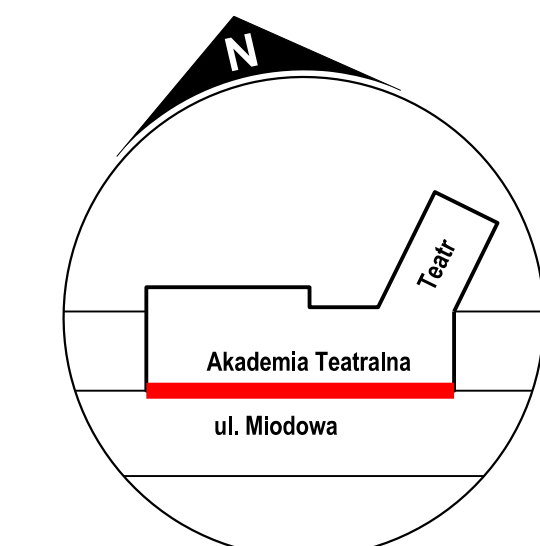

Kolorem czerwonym oznaczono elewację podlegającą opracowaniu

Opracowanie wykonano w oparciu o pomiar metryczki skaningu laserowego w nawiszeniu do punktów osnowy geodezyjnej w układzie 2000-1

Rzeczna "B. Borynia" w układzie Amsterdam 2007
N EVRS-2007 = 155,75 m n.p.m.

proj.: geodeta Jarosław Zurek data: 16.08.2022
oprac.: mgr inż. Krzysztof Sadowski data: 23.08.2022
kontrola: mgr inż. Ryszard Półkowiński data: 26.08.2022
oprac.: mgr inż. Ryszard Półkowiński

Warszawskie
Przedsiębiorstwo
Geodezyjne S. A.
ul. Biograficzna 2
01-601 Warszawa
www.wpg.com.pl