


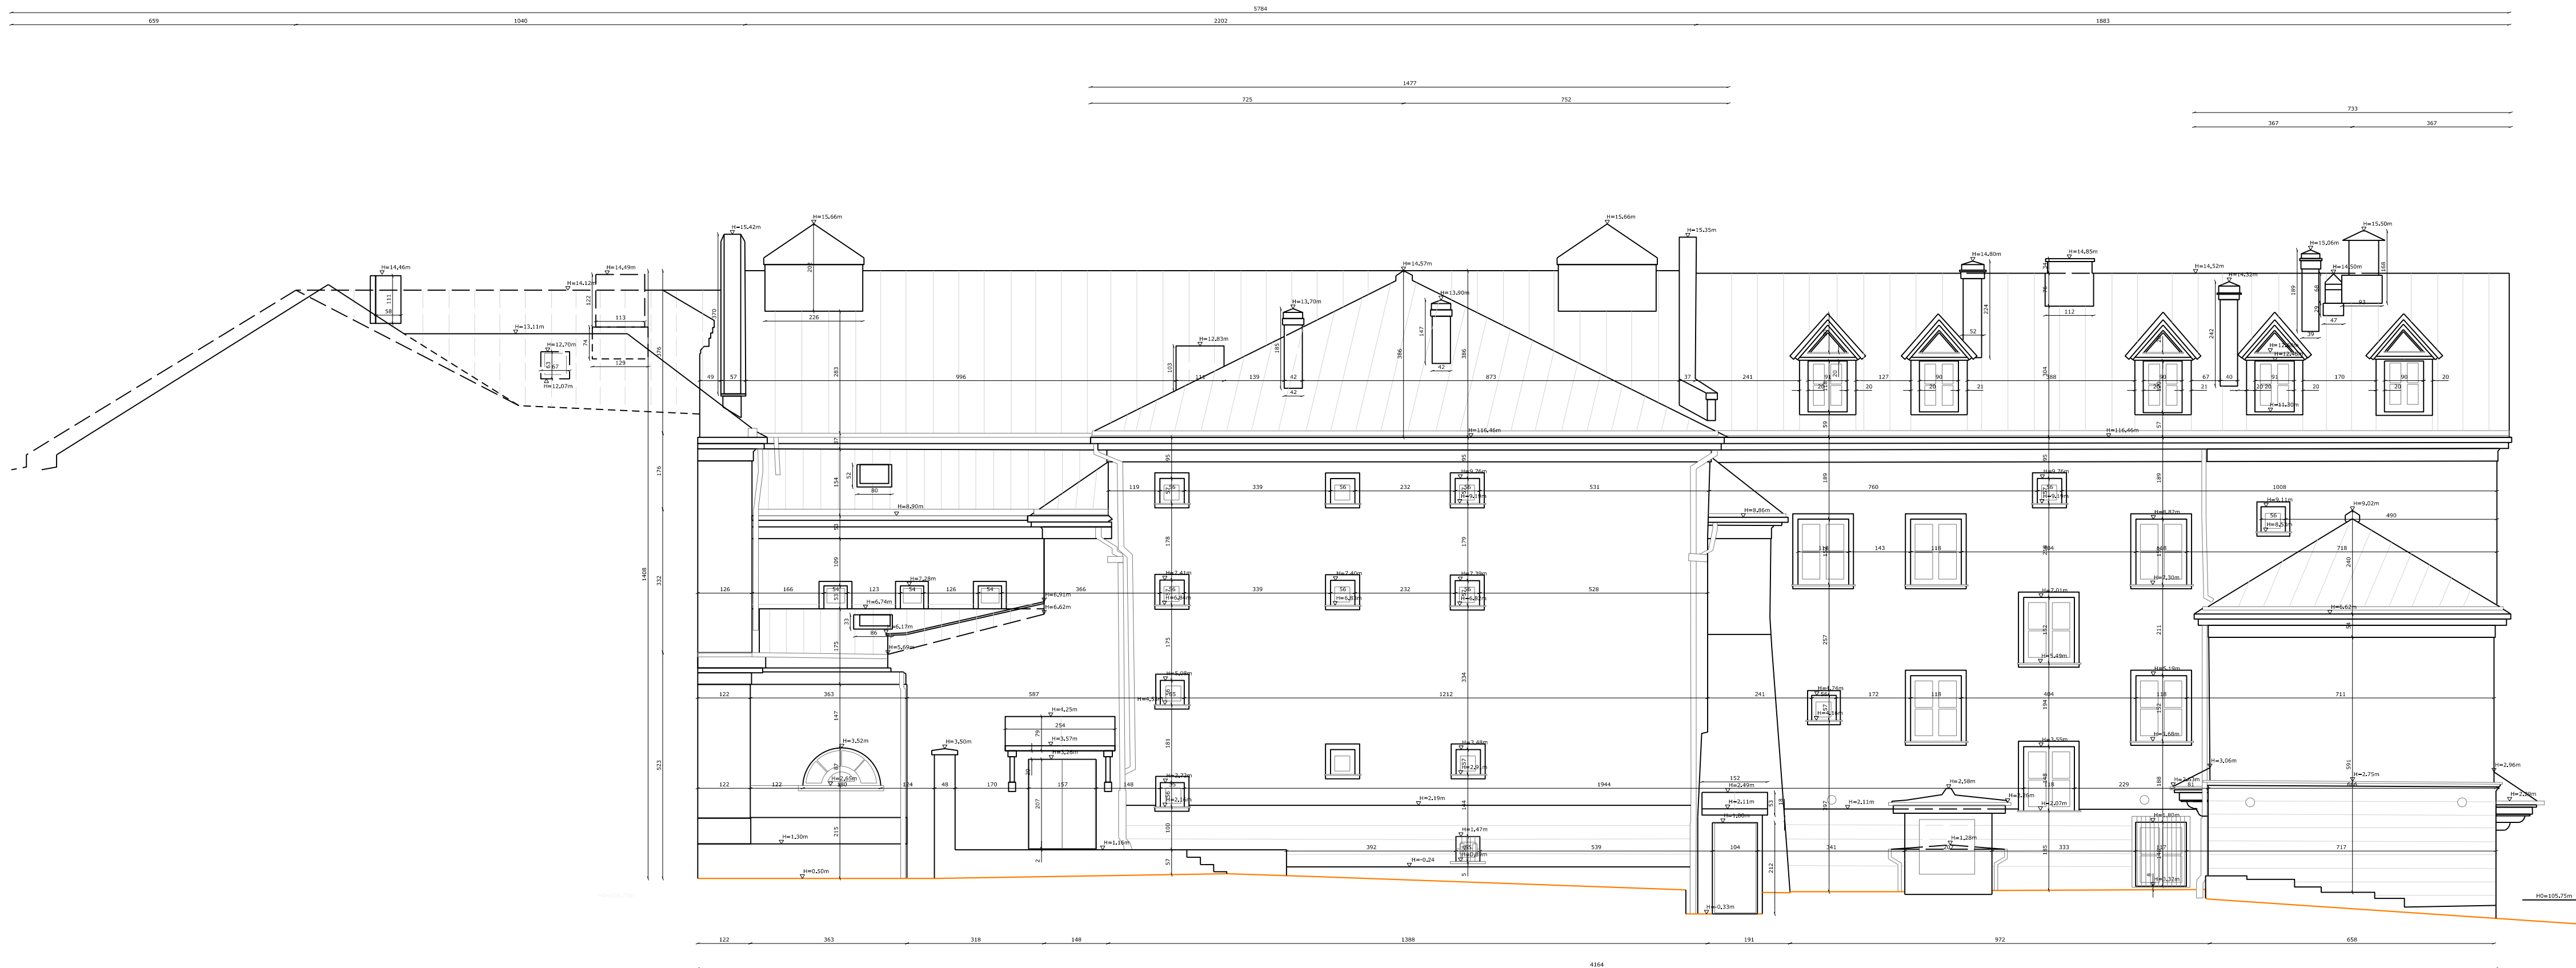

Akademia Teatralna
im. A. Zelwerowicza

oraz

Teatr Collegium
Nobilium

ul. Miodowa 22/24
00-246 Warszawa


Inwentaryzacja
architektoniczna

Rys: 05

ELEVACJA E
(wschodnia)

Skala 1:100

Szkic sytuacyjny

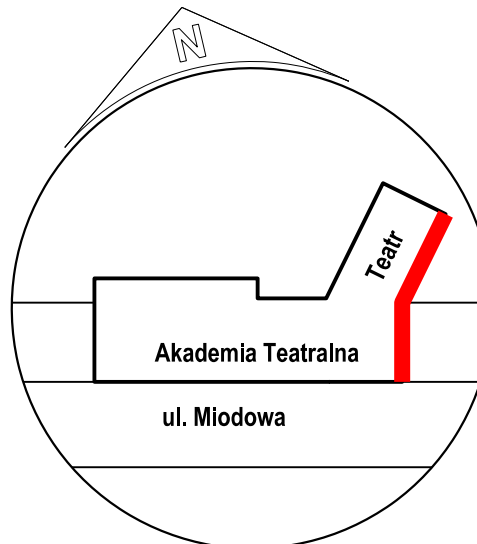

Kolorem czerwonym oznaczono
elewację podlegającą
opracowaniu

Opracowanie wykonano w oparciu o pomiar
metodą skaningu laserowego w nawisaniu
do punktów osnowy geodezyjnej
w układzie 2000 s 7

Rzędna "0 budynku" w układzie Amsterdam 2007
H EVRS-2007 = 105.75 m n.p.m.

pom.: geodeta Jarosław Ziomek data: 16.08.2022

opr.: mgr inż. Kinga Sadura data: 23.09.2022

kontrola: mgr inż. Piotr Falkowski data: 26.09.2022
opr. zw. 20077



Warszawskie
Przedsiębiorstwo
Geodezyjne S. A. ul. Biograficzna 2
01-991 Warszawa
www.wpg.com.pl